




D-EX-02 CAMINERÍA DE ADOQUÍN PEATONAL  
ESCALA: 1:50m

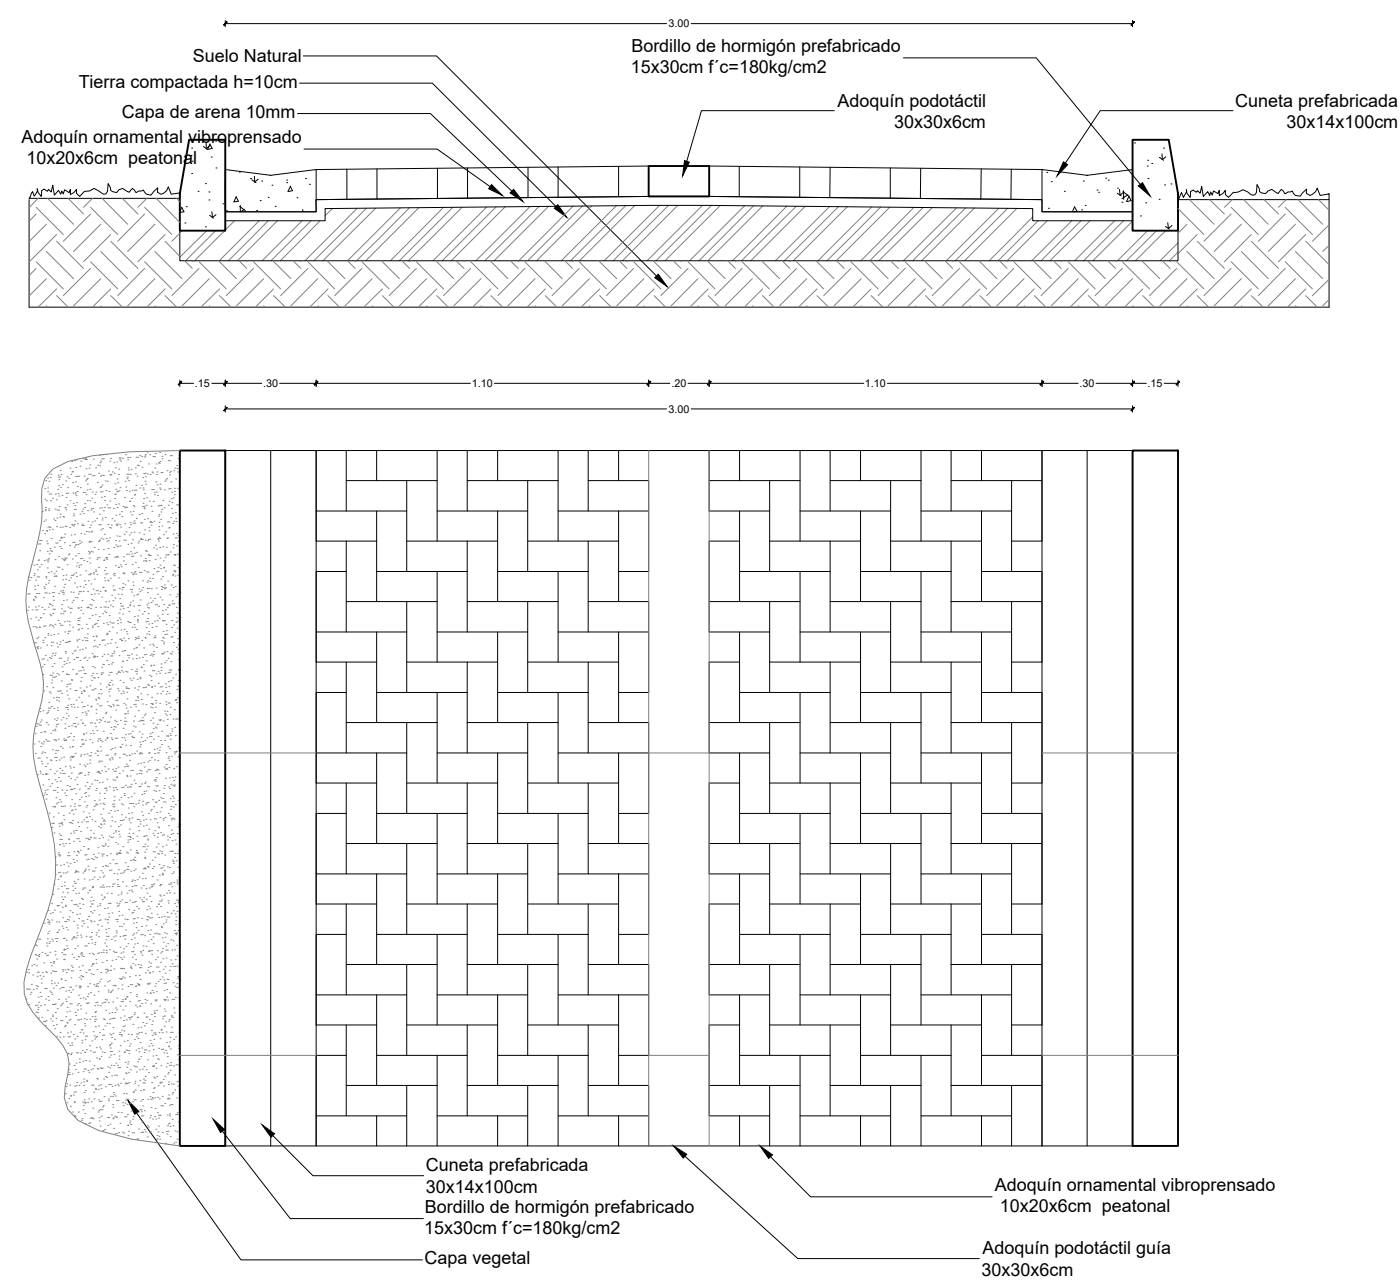


D-EX-03 ADOQUÍN EN PARQUEADEROS  
ESCALA: 1:25m

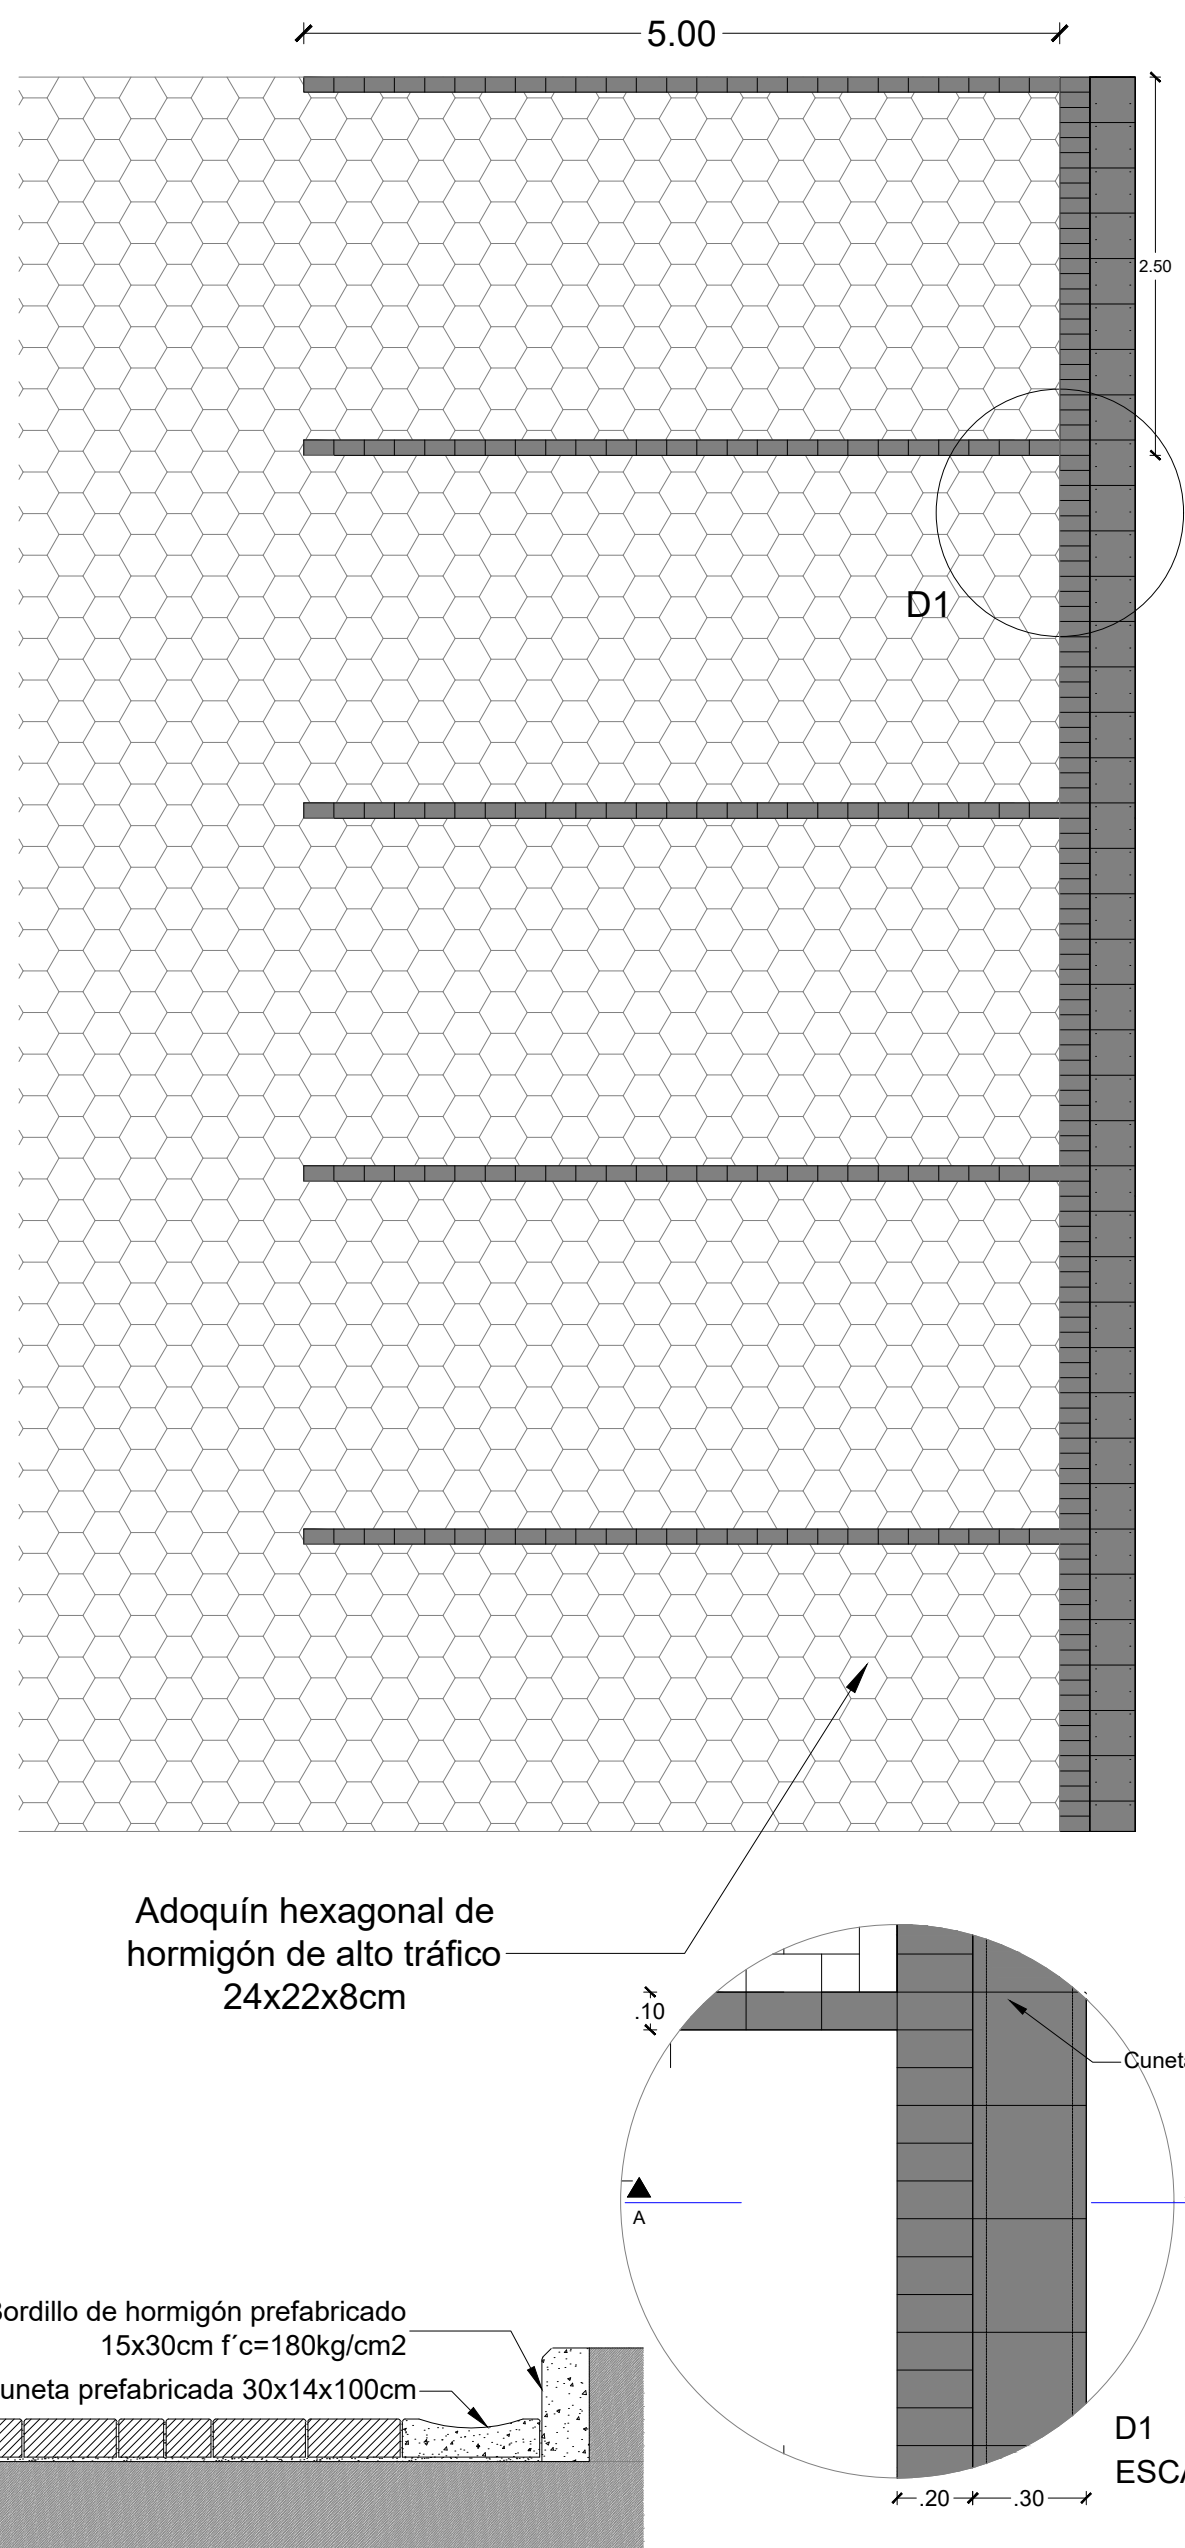


D-EX-04 PATIO CÍVICO  
ESCALA: 1:50m

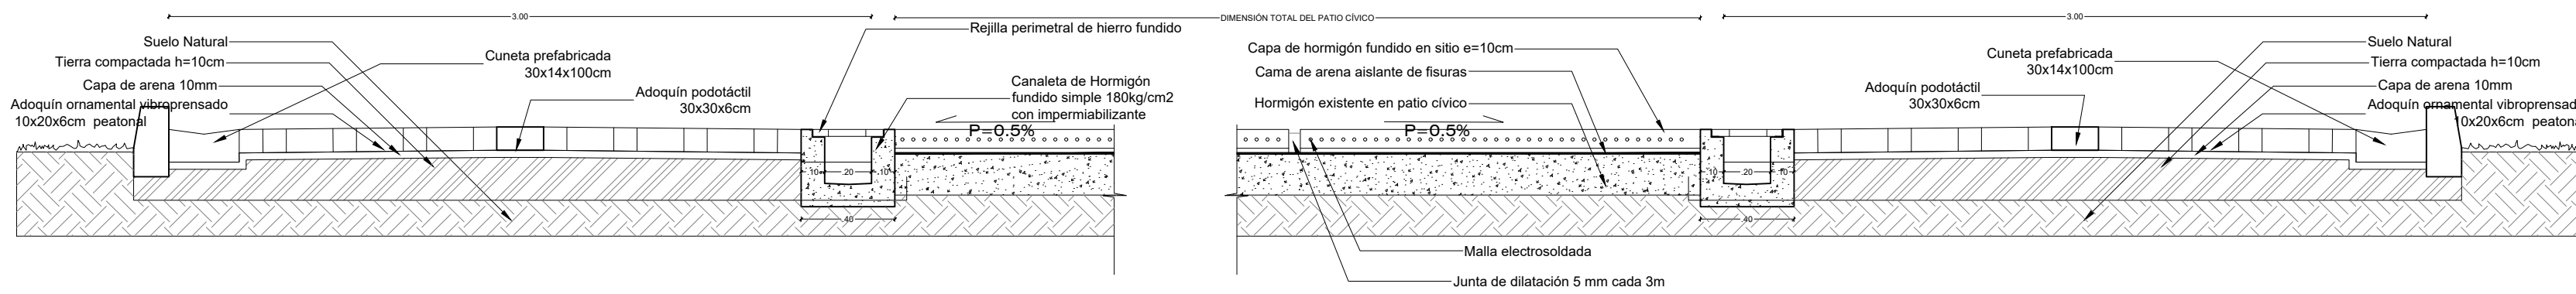


D-EX-04 PATIO CIVICO DETALLE DE JUNTAS  
ESCALA: 1:200m

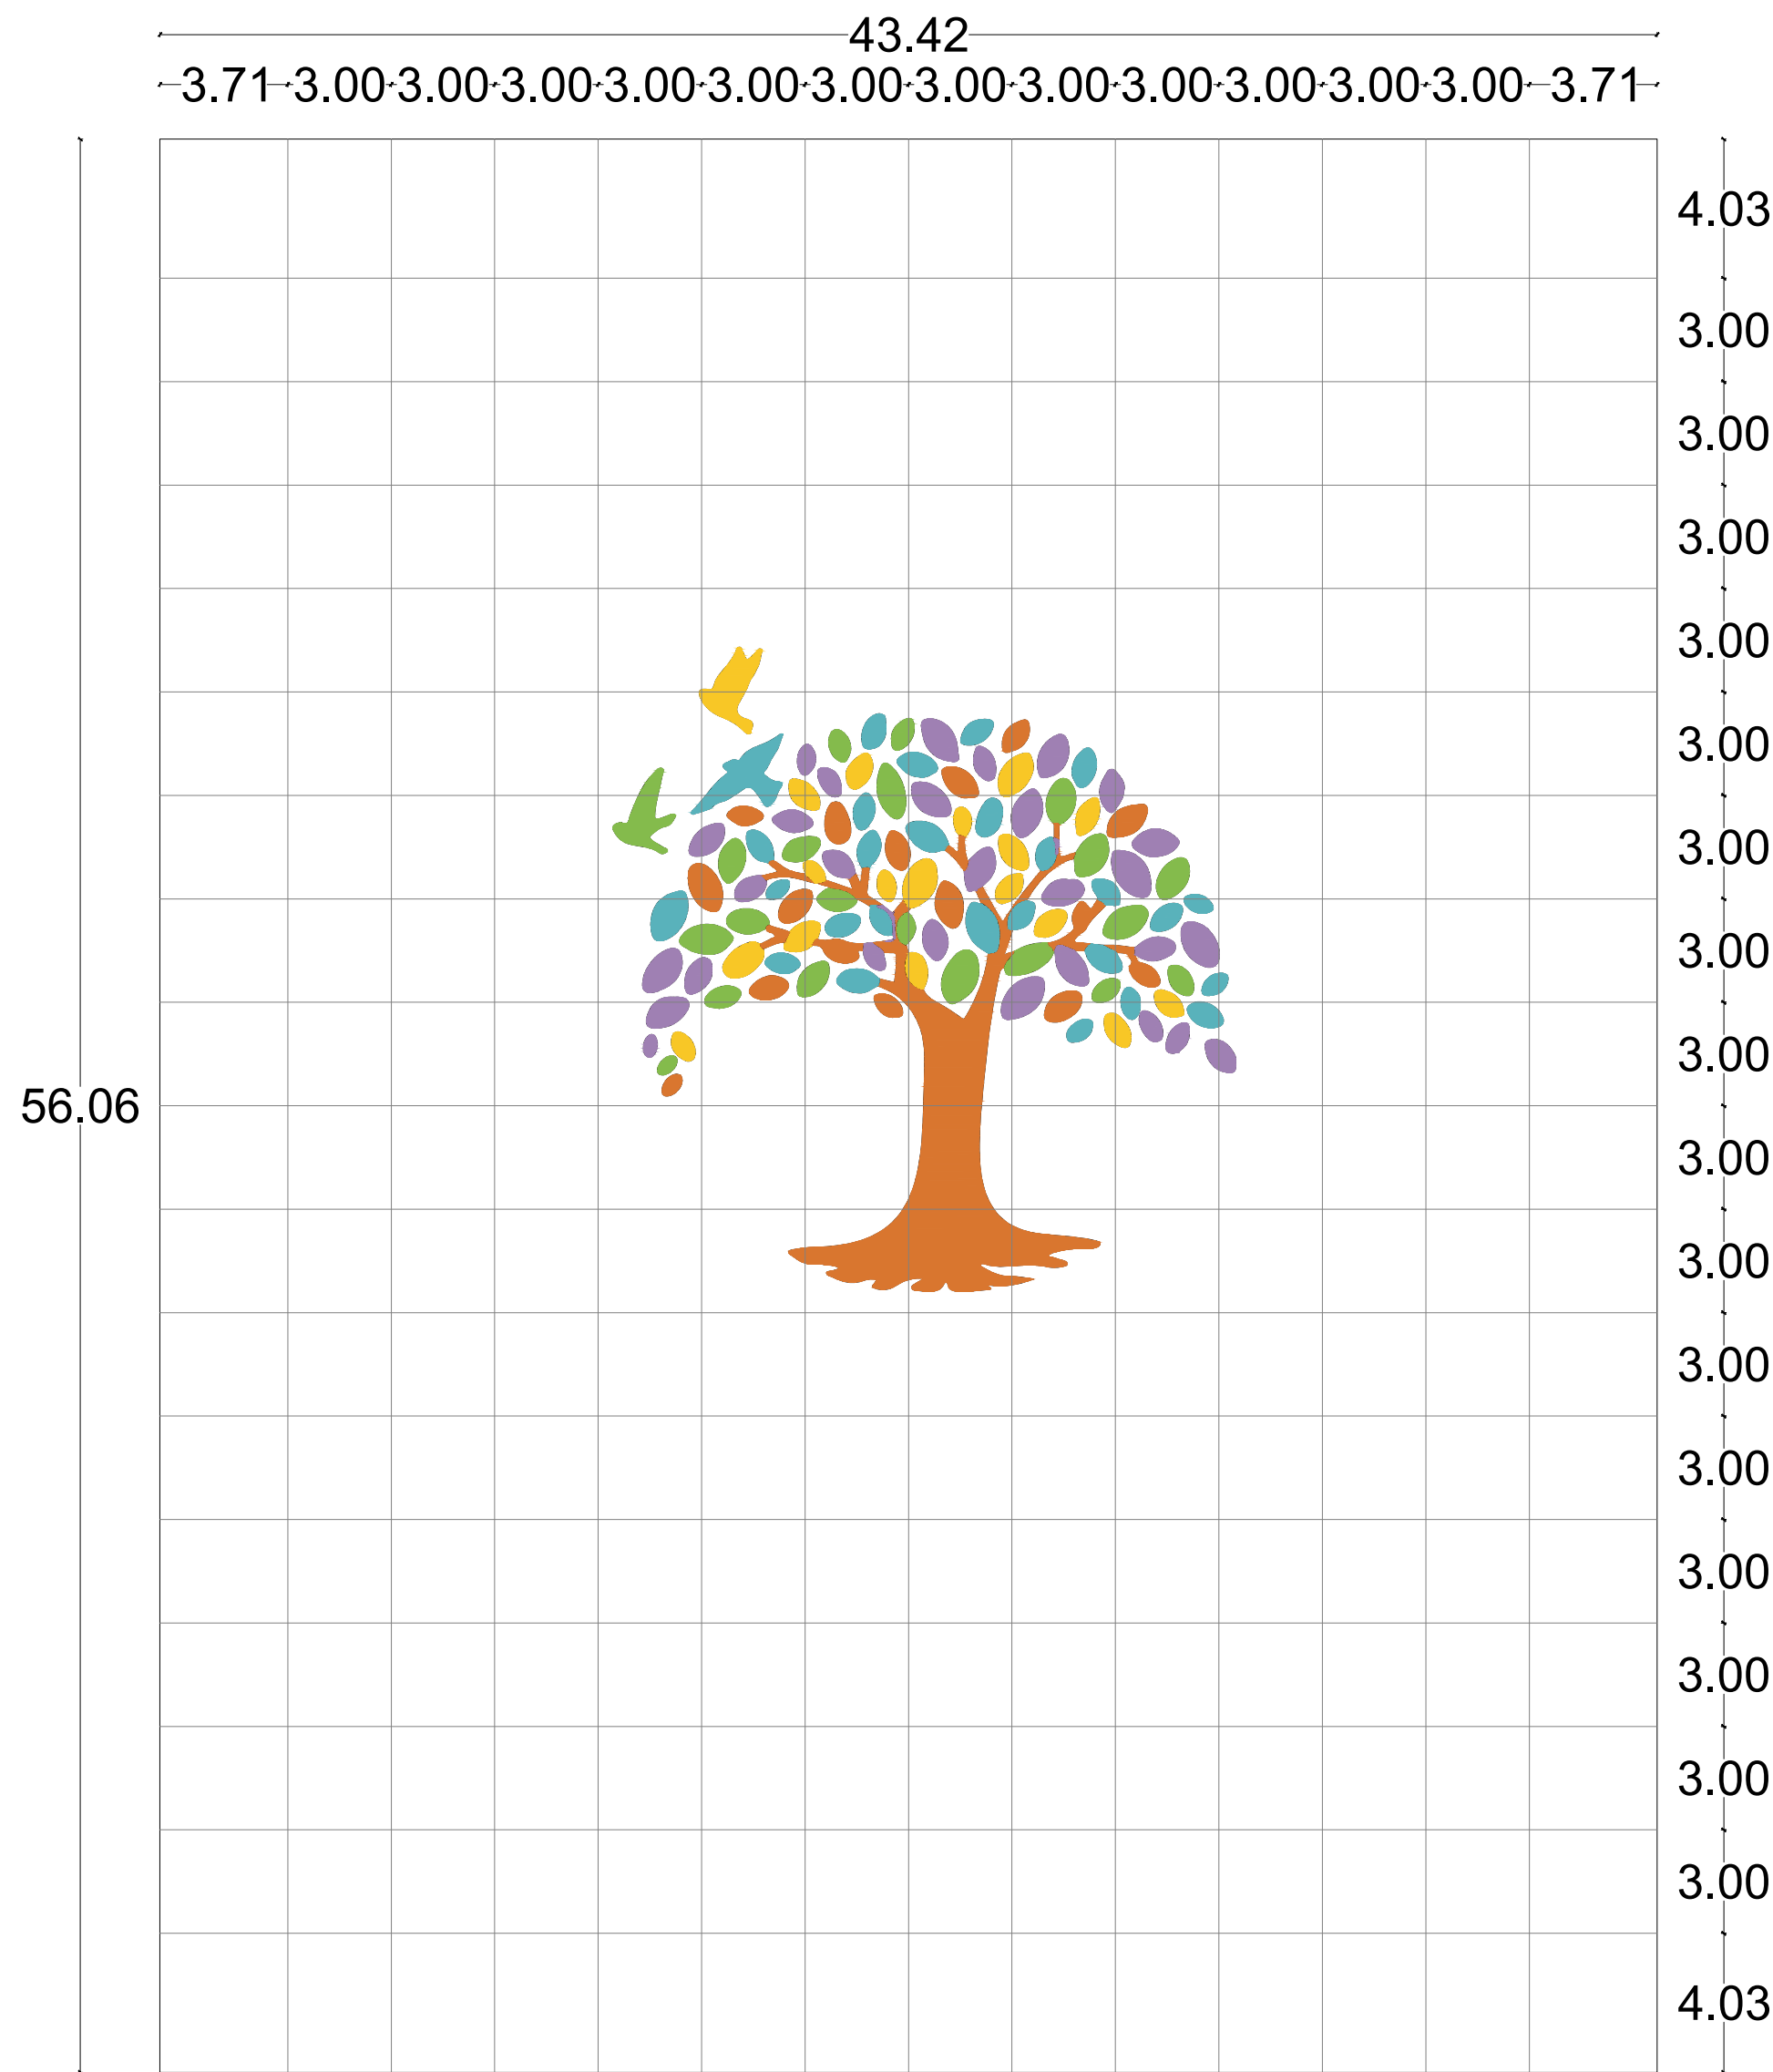

UBICACIÓN DE PATIO CÍVICO ACTUAL VS NUEVO  
ESCALA: 1:400m

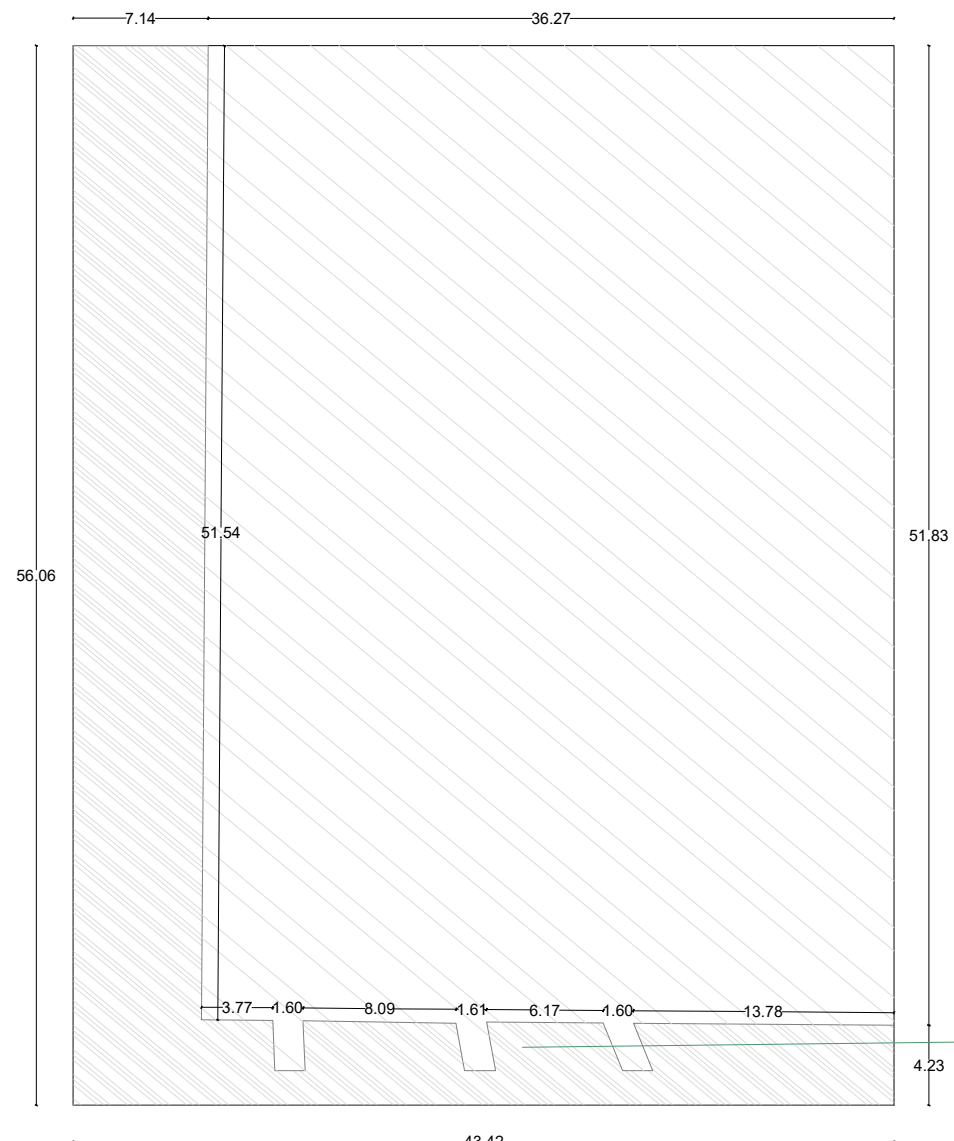


UBICACIÓN DE LOGO PAÍS Y JARDINARES VEGETACIÓN EXISTENTE  
ESCALA: 1:400m

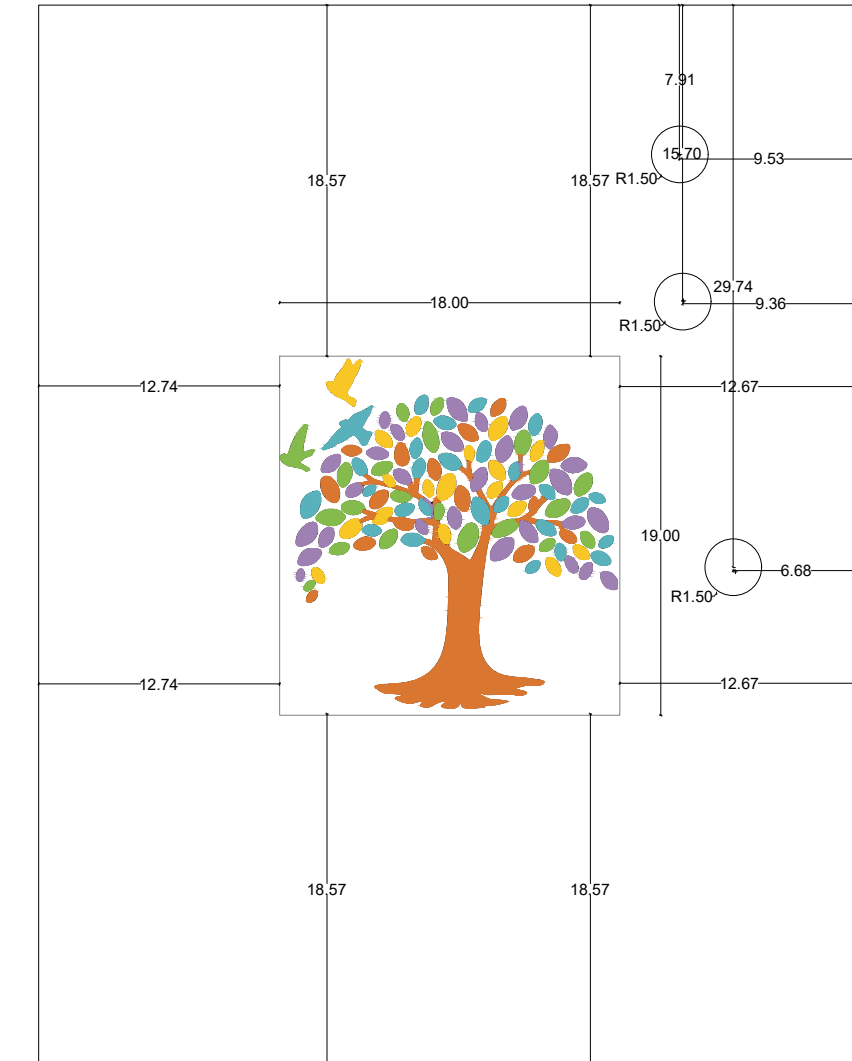


NOTA:  
LAS PENDIENTES EN CANCHAS Y PATIO CIVICO DEBERAN RESPETARSE DE ACUERDO A LAS IMPLANTACIONES Y ESPECIFICACIONES INDICADAS EN LOS PLANOS HIDROSANITARIOS. REVISAR PLANOS DE INGENIERIAS PARA MAYOR INFORMACIÓN ACERCA DE LOS PROCESOS CONSTRUCTIVOS. EL CONCRETO DEL PATIO CIVICO ACTUAL SE CONSERVARA SEGÚN LO ESPECIFICADO, SIN EMBARGO, ESTO PUEDE CAMBIAR EN OBRA DEJANDO A CRITERIO DEL CONSTRUCTOR Y FISCALIZADOR

D-EX-05 CANCHA MULTIUSO  
ESCALA: 1:50m

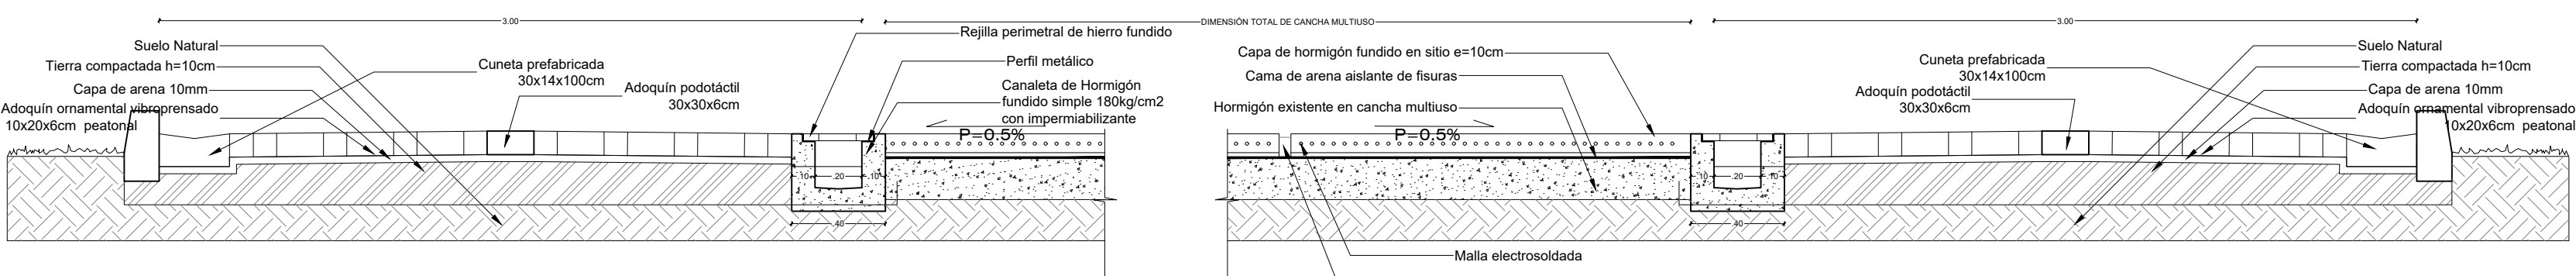

D-EX-04 CANCHA DE FULBITO  
ESCALA: 1:50m

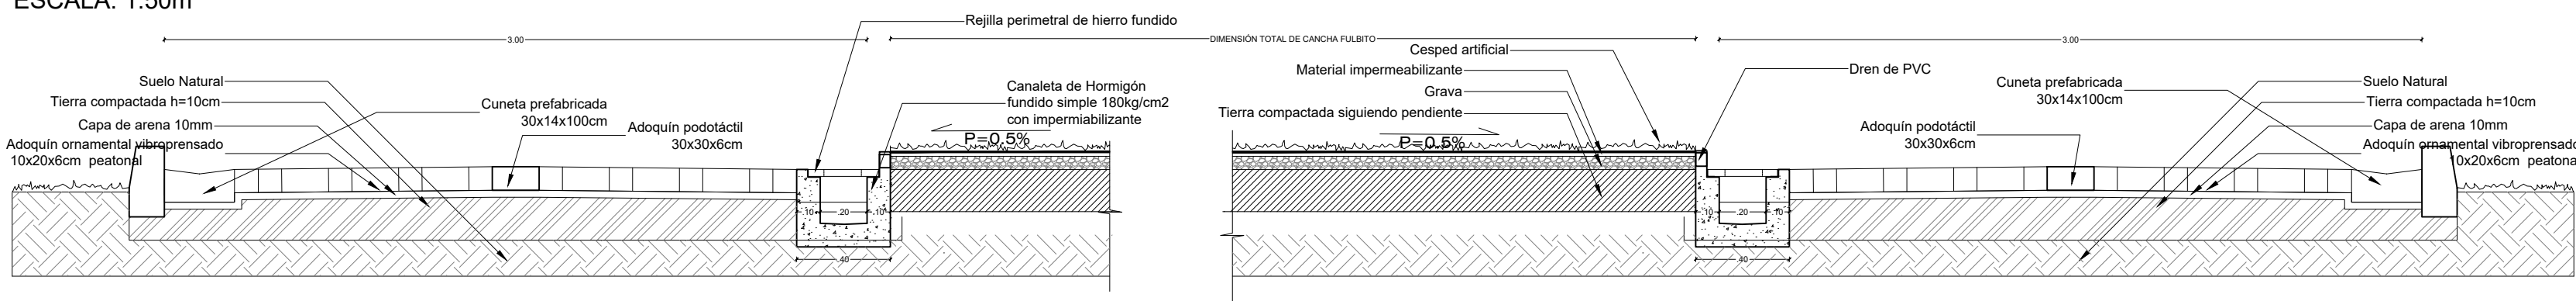

RESPONSABLES:


ARQ. NELSON CAMPOS VINUEZA  
DIRECTOR DE PROYECTO  
TÉCNICAS CBB S.A.

ING. HERNÁN ERAZO  
ADMINISTRADOR DE CONTRATO  
#BIRF-8542-SBCC-CF-2018-030

ARQ. JAVIER ROMERO  
ARQUITECTO DISEÑADOR  
TÉCNICAS CBB S.A.

ARQ. MAURICIO NIETO  
ESPECIALISTA ARQUITECTÓNICO  
MINEDUC

ESQUEMA DEL PROYECTO:

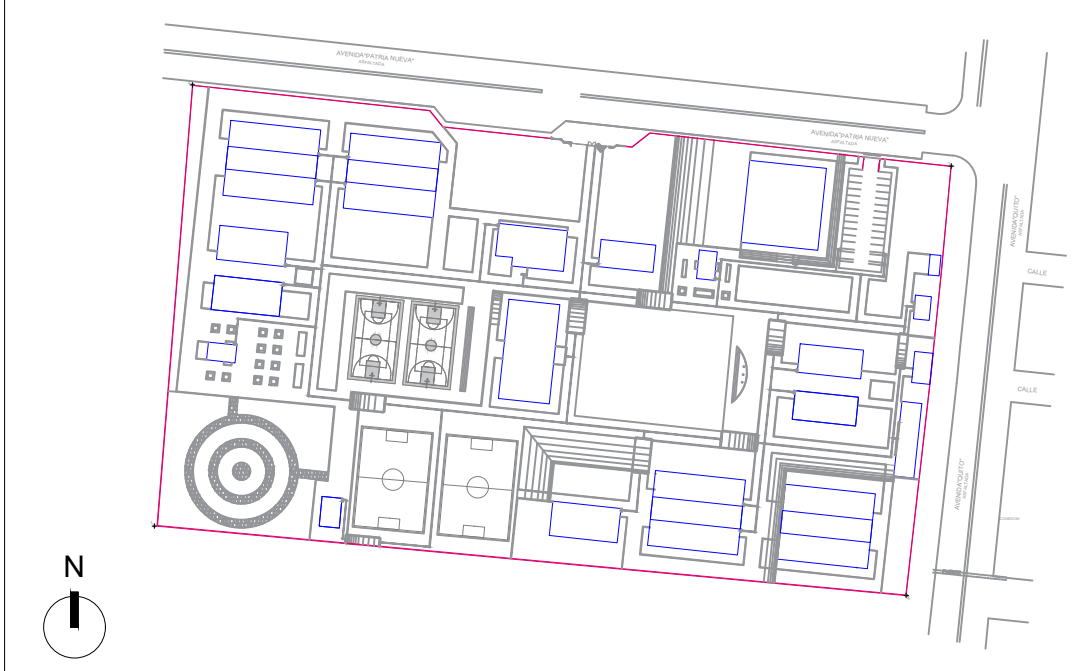

PROYECTO:

BIRF-8542-SBCC-CF-2018-030

CONSULTORÍA "INTERVENCIÓN EN LA INFRAESTRUCTURA EXISTENTE Y PROPUESTA PARA LA REPOTENCIACIÓN DE LA UNIDAD EDUCATIVA NICOLÁS INFANTE DÍAZ, UBICADA EN EL CANTÓN QUEVEDO PROVINCIA DE LOS RÍOS Y UNIDAD EDUCATIVA QUEVEDO UBICADA EN EL CANTÓN QUEVEDO PROVINCIA DE LOS RÍOS."

UNIDAD EDUCATIVA:

UNIDAD EDUCATIVA QUEVEDO

CANTÓN:

QUEVEDO

PROVINCIA:

LOS RÍOS

CONTIENE:

FASE IV PROYECTO ARQUITECTÓNICO  
DETALLES EXTERIORES  
CAMINOS PEATONALES  
PARQUEADEROS  
PATIO CIVICO  
CANCHAS DEPORTIVAS

ESCALA:

INDICADAS

FECHA:

2019

LÁMINA N.º

AR-30

SELLOS MUNICIPALES: