

PLANTA BAJA TIPO
ESCALA 1:100



FACHADA FRONTAL
ESCALA 1:100

CUADRO DE VENTANAS			
BLOQUE BL-12 M A			
VENTANAS VE	CODIGO	RUBRO	NUMERO DE UNIDADES
	VE AV 0003	VENTANA CORREDIZA ALUMINIO Y VIDRIO 6MM DE 3.40 mts. x 0.90 mts. CON TRADERA DE ALUMINIO	12
	VE AV 0004	VENTANA CORREDIZA ALUMINIO Y VIDRIO 6MM DE 1.80 mts. x 0.90 mts. CON TRADERA DE ALUMINIO	8
	VE AV 0005	VENTANA CORREDIZA ALUMINIO Y VIDRIO 6MM DE 2.70 mts. x 0.90 mts.	12
	VE AV 0001	VENTANA CORREDIZA ALUMINIO Y VIDRIO 6MM DE 3.40 mts. x 1.80 mts.	24
	VE AV 0005	VENTANA CORREDIZA ALUMINIO Y VIDRIO 6MM DE 0.90 mts. x 0.90 mts.	2

CUADRO DE VENTANAS			
BLOQUE BL-12 M B			
VENTANAS VE	CODIGO	RUBRO	NUMERO DE UNIDADES
	VE AV 0003	VENTANA CORREDIZA ALUMINIO Y VIDRIO 6MM DE 3.40 mts. x 0.90 mts. CON TRADERA DE ALUMINIO	12
	VE AV 0004	VENTANA CORREDIZA ALUMINIO Y VIDRIO 6MM DE 1.80 mts. x 0.90 mts. CON TRADERA DE ALUMINIO	8
	VE AV 0005	VENTANA CORREDIZA ALUMINIO Y VIDRIO 6MM DE 2.70 mts. x 0.90 mts.	12
	VE AV 0001	VENTANA CORREDIZA ALUMINIO Y VIDRIO 6MM DE 3.40 mts. x 1.80 mts.	24
	VE AV 0005	VENTANA CORREDIZA ALUMINIO Y VIDRIO 6MM DE 0.90 mts. x 0.90 mts.	2

CUADRO DE VENTANAS			
BLOQUE BL-12 M C			
VENTANAS VE	CODIGO	RUBRO	NUMERO DE UNIDADES
	VE AV 0003	VENTANA CORREDIZA ALUMINIO Y VIDRIO 6MM DE 3.40 mts. x 0.90 mts. CON TRADERA DE ALUMINIO	12
	VE AV 0004	VENTANA CORREDIZA ALUMINIO Y VIDRIO 6MM DE 1.80 mts. x 0.90 mts. CON TRADERA DE ALUMINIO	8
	VE AV 0005	VENTANA CORREDIZA ALUMINIO Y VIDRIO 6MM DE 2.70 mts. x 0.90 mts.	12
	VE AV 0001	VENTANA CORREDIZA ALUMINIO Y VIDRIO 6MM DE 3.40 mts. x 1.80 mts.	24
	VE AV 0005	VENTANA CORREDIZA ALUMINIO Y VIDRIO 6MM DE 0.90 mts. x 0.90 mts.	2

CUADRO DE VENTANAS			
BLOQUE BL-12 M D			
VENTANAS VE	CODIGO	RUBRO	NUMERO DE UNIDADES
	VE AV 0003	VENTANA CORREDIZA ALUMINIO Y VIDRIO 6MM DE 3.40 mts. x 0.90 mts. CON TRADERA DE ALUMINIO	12
	VE AV 0004	VENTANA CORREDIZA ALUMINIO Y VIDRIO 6MM DE 1.80 mts. x 0.90 mts. CON TRADERA DE ALUMINIO	8
	VE AV 0005	VENTANA CORREDIZA ALUMINIO Y VIDRIO 6MM DE 2.70 mts. x 0.90 mts.	12
	VE AV 0001	VENTANA CORREDIZA ALUMINIO Y VIDRIO 6MM DE 3.40 mts. x 1.80 mts.	24
	VE AV 0005	VENTANA CORREDIZA ALUMINIO Y VIDRIO 6MM DE 0.90 mts. x 0.90 mts.	2

CUADRO DE ACABADOS					
N° DE AMBIENTE	PARTIDAS	PISO	PAREDES	ZOCALO	CIELO
	ACABADOS				
PLANTA BAJA					
01	HALL DE CIRCULACIÓN				
02	AULAS DE CLASE				
03	BATERIAS SANITARIAS				
04	GRADAS				
05	HALL ENTRE MÓDULOS				
06	BODEGA				
PLANTA ALTA					
07	HALL DE CIRCULACIÓN				
08	AULAS DE CLASE				
09	BATERIAS SANITARIAS				

PARA MESAS DE TRABAJO REFERIRSE A LOS PLANOS DE DETALLES INTERIORES PS.MS.01, ASI MISMO PARA COLOCACIÓN DE CERÁMICAS REFERIRSE AL DETALLE "COLOCACIÓN DE CERÁMICA INTERIOR - EXTERIOR"

SIMBOLOGÍA

- DDI DETALLE DUCTO DE INSTALACIONES
- DDP DETALLE DIAFRAGMA Y PARED DE INSTALACIONES
- RIOSTRAS EN CORTE Y FACHADAS
- DINTELES EN PUERTAS Y VENTANAS
- ALFEIZAR
- ESCALERILLAS
- HORMIGÓN ARMADO
- RIOSTRAS EN PLANTA
- CHICOTE DE REFUERZO CADA 60 cm.




RESPONSABLES:

ARQ. NELSON CAMPOS V.
DIRECTOR DE PROYECTO
TECNICAS S.A.

ING. HERNAN ERAZO
ADMINISTRADOR DE CONTRATO
#BIRF-8542-SBCC-CF-2018-030

ARQ. JAVIER ROMERO
ARQUITECTO DISEÑADOR
TECNICAS CBB S.A.

ARQ. MAURICIO NIETO
ESPECIALISTA ARQUITECTÓNICO
MINEDUC

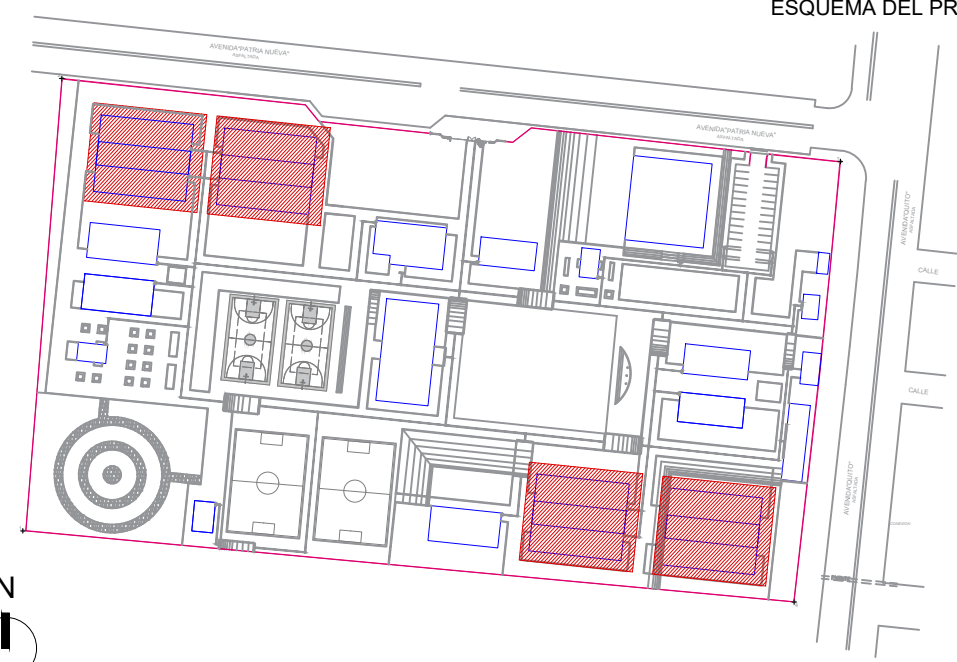

PROYECTO:

BIRF-8542-SBCC-CF-2018-030

CONSULTORÍA "INTERVENCIÓN EN LA INFRAESTRUCTURA EXISTENTE Y PROPUESTA PARA LA REPOTENCIACIÓN DE LA UNIDAD EDUCATIVA NICOLÁS INFANTE DÍAZ, UBICADA EN EL CANTÓN QUEVEDO PROVINCIA DE LOS RÍOS Y UNIDAD EDUCATIVA QUEVEDO UBICADA EN EL CANTÓN QUEVEDO PROVINCIA DE LOS RÍOS."

UNIDAD EDUCATIVA:

UNIDAD EDUCATIVA QUEVEDO

CANTÓN:

QUEVEDO

PROVINCIA:

LOS RÍOS

CONTIENE:

FASE IV PROYECTO ARQUITECTÓNICO

DETALLES CONSTRUCTIVOS
BLOQUE BL-12M

PLANTA BAJA TIPO Y FACHADA FRONTAL TIPO

ESCALA:

INDICADAS

FECHA:

2019

LÁMINA N.º

AR-56

SELLOS MUNICIPALES: