



PLANTA BAJA  
ESCALA 1:75m


CUADRO DE ACABADOS					
PARTIDAS	PISO	PAREDES	ZOCALO	CIELO	PINTURA
ACABADOS					
N° DE AMBIENTE					
AMBIENTE					
PLANTA BAJA					
01	SSHH HOMBRERES				
02	SSHH MUJERES				
03	BODEGA				
04	HALL EXTERIOR				
PARA COLOCACIÓN DE CERÁMICAS REFERIRSE AL DETALLE "COLOCACIÓN DE CERÁMICA INTERIOR - EXTERIOR"					

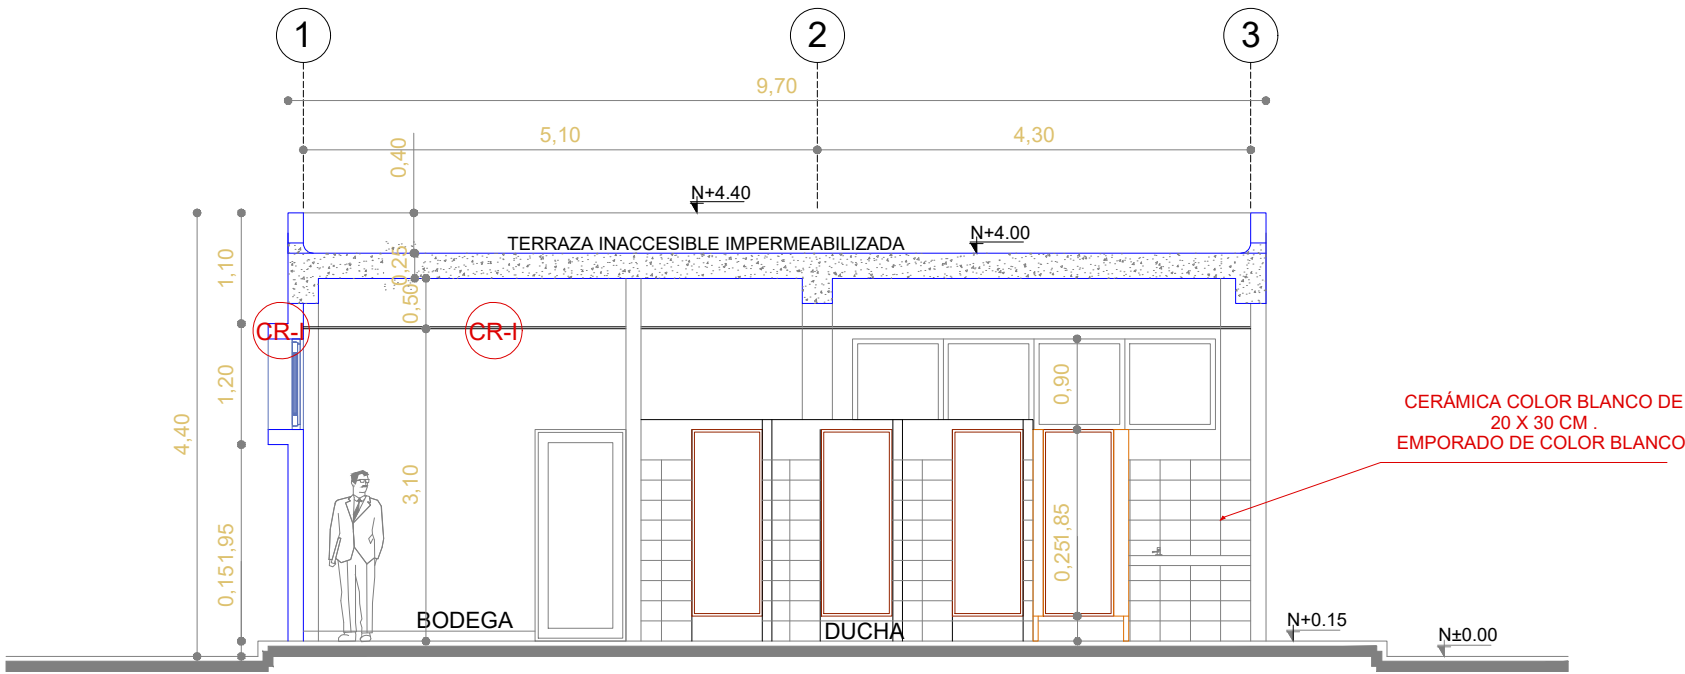


CORTE A-A'  
ESCALA 1:75m

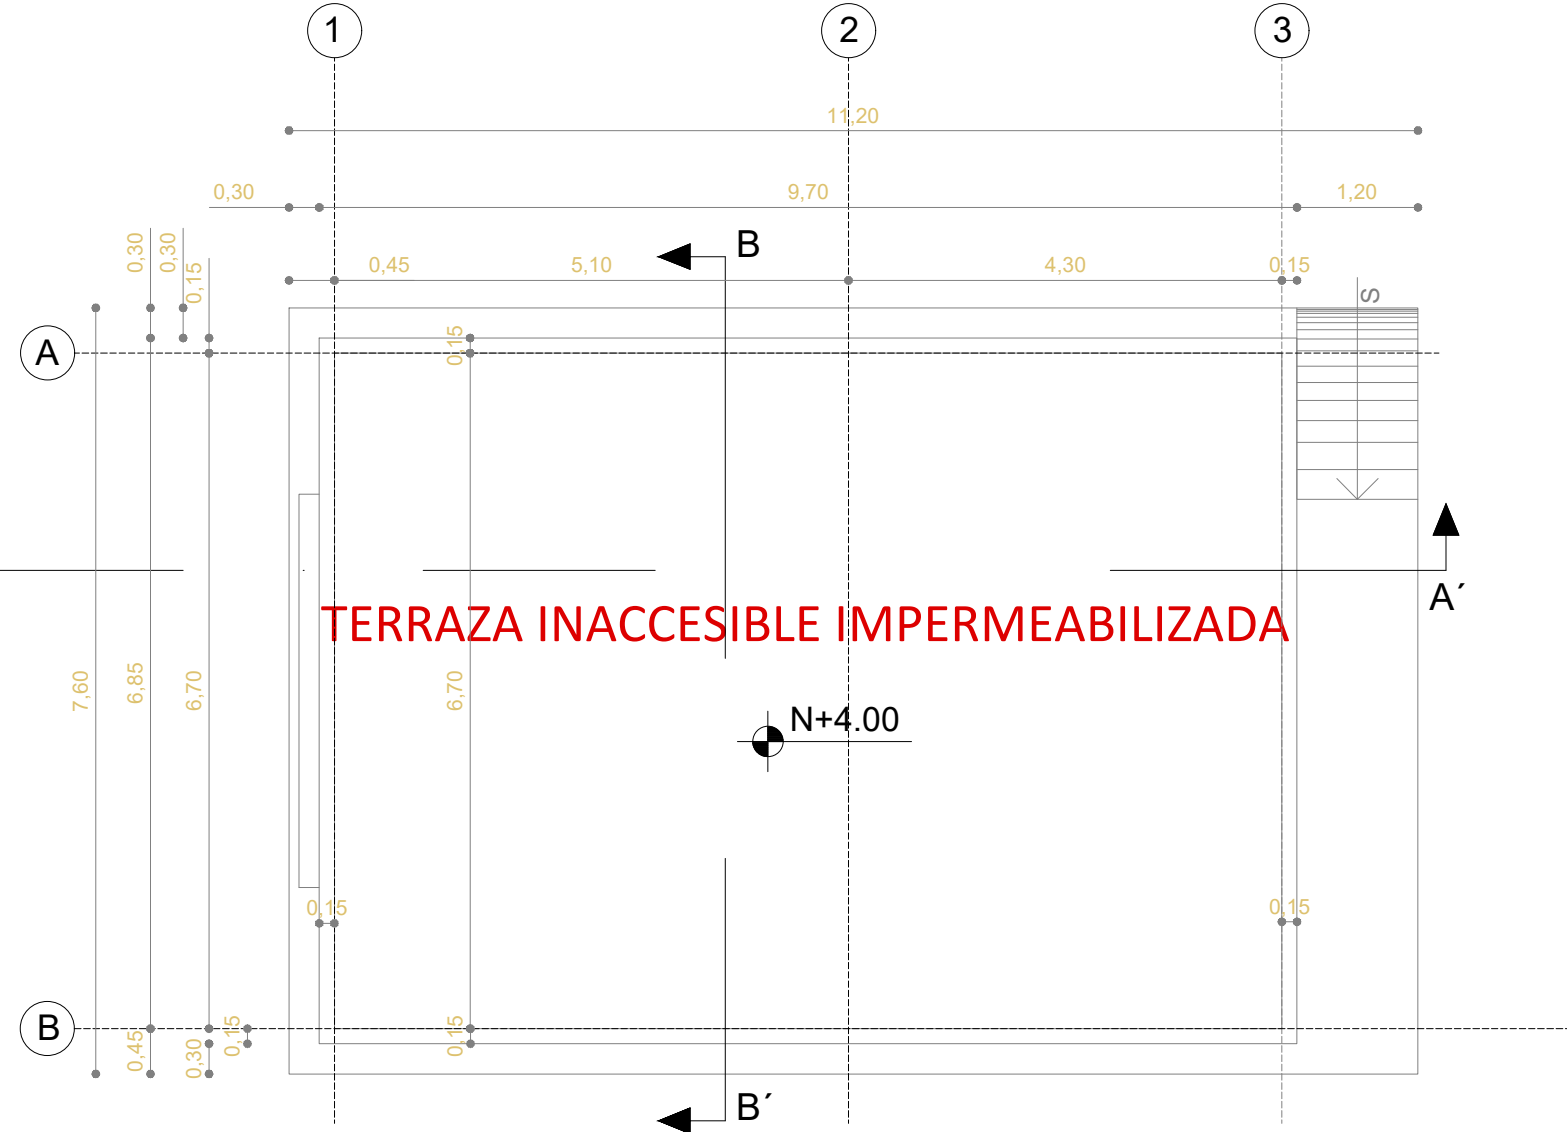


PLANTA DE CUBIERTA  
ESCALA 1:75m

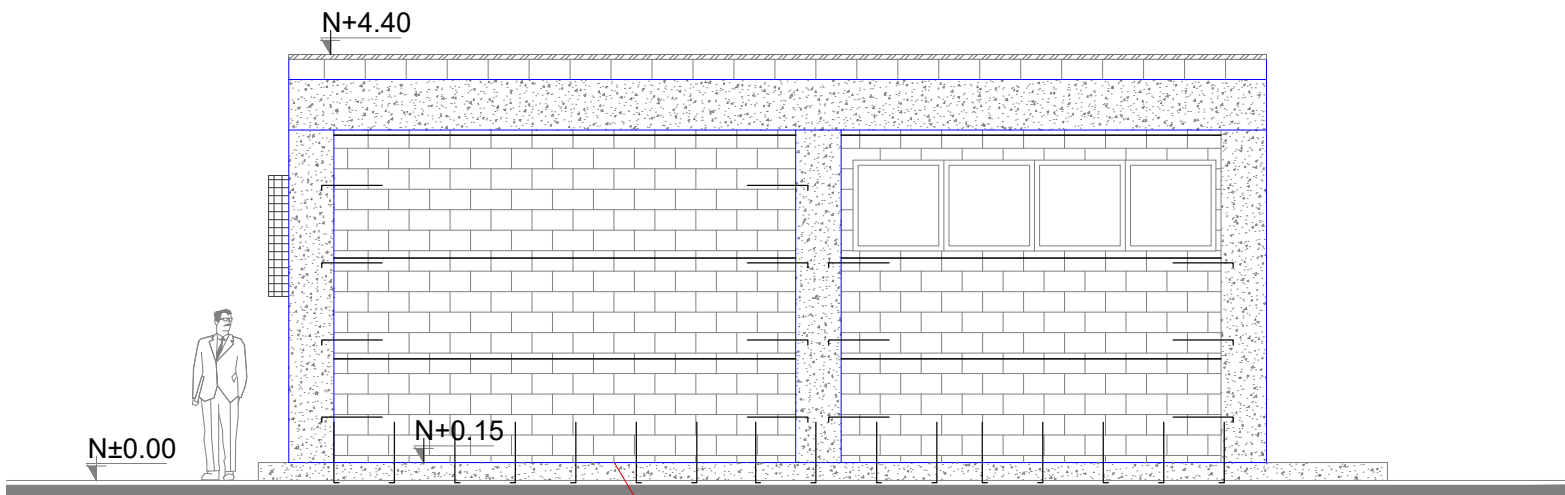


FACHADA FRONTAL  
ESCALA 1:75m

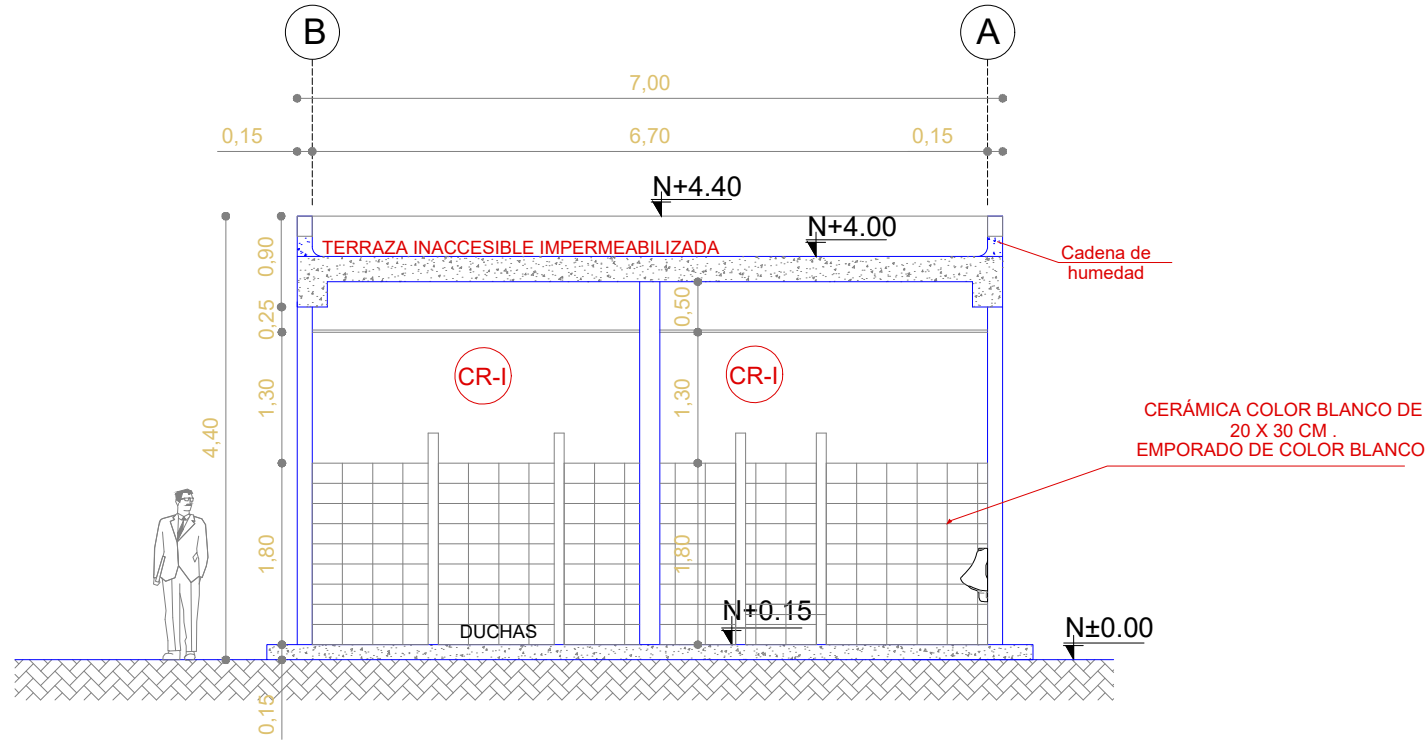


CORTE B-B'  
ESCALA 1:75m

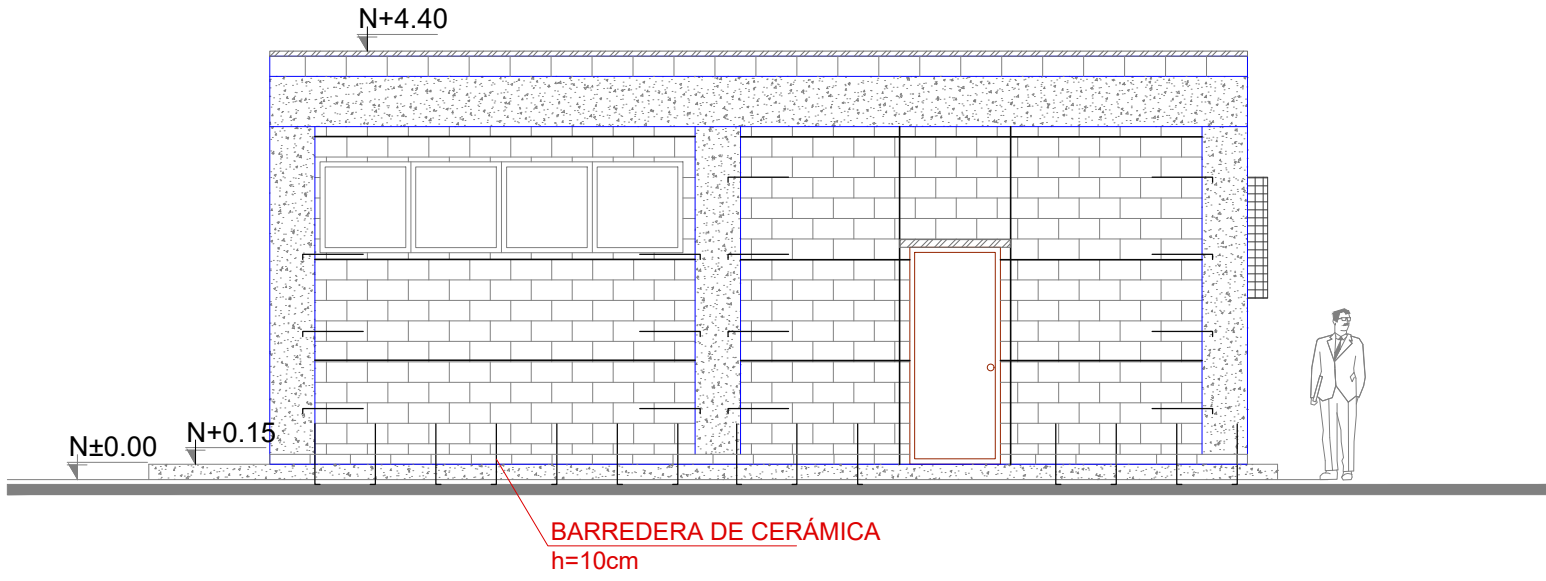

FACHADA POSTERIOR  
ESCALA 1:75m

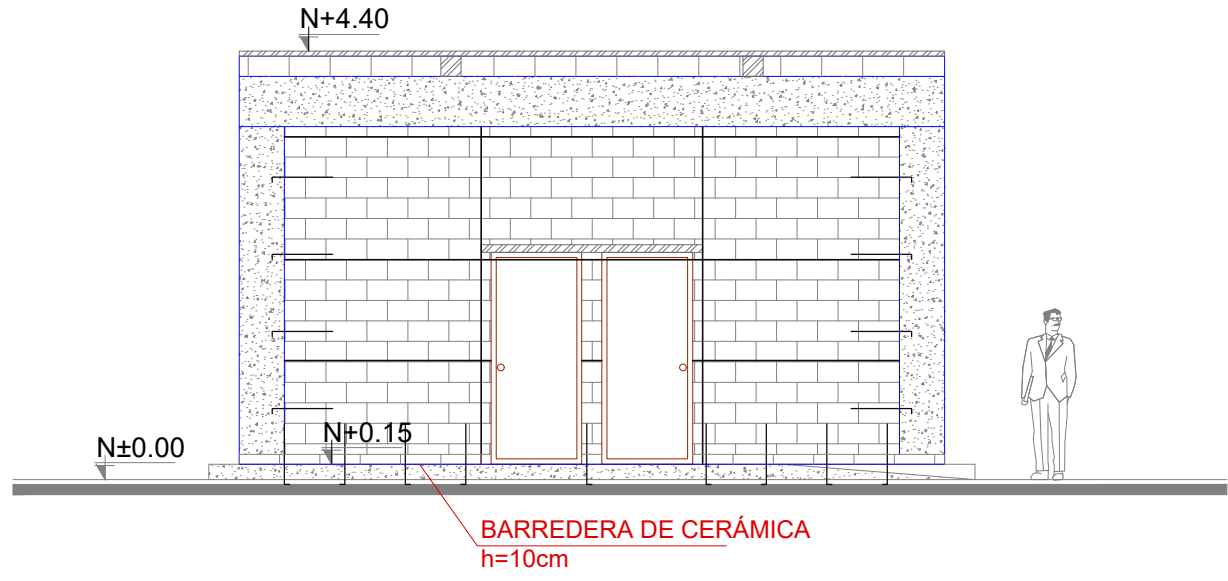

FACHADA LATERAL DERECHA  
ESCALA 1:75m

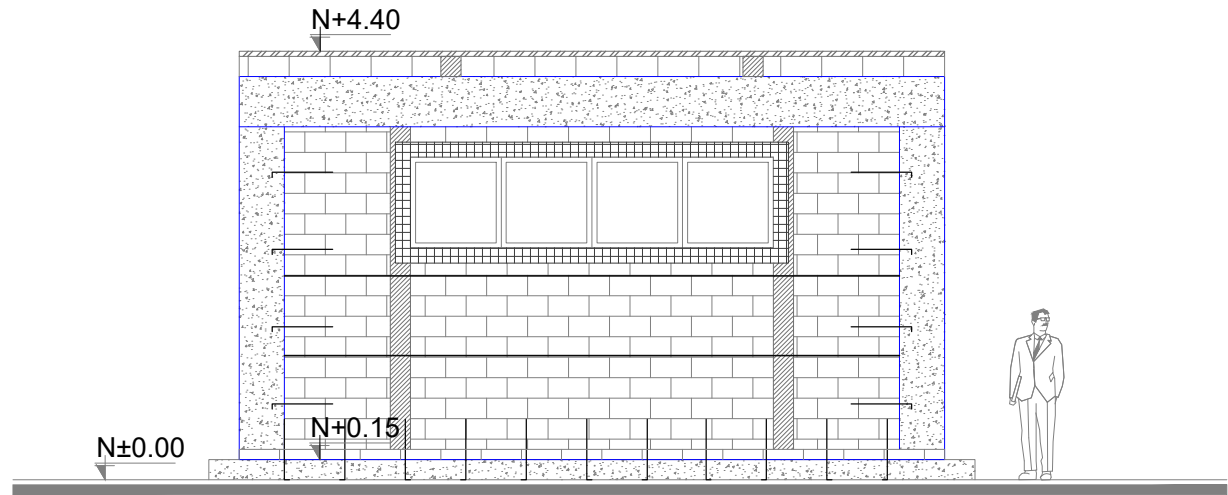

FACHADA LATERAL IZQUIERDA  
ESCALA 1:75m

### SIMBOLOGÍA

CIELO RASO FALSO CON ESTRUCTURA VISTA IMPORTADA BLANCA Y PLANCHAS DE GYPSUM PVC CARA VISTA Y FOIL ALUMINIO CARA POSTERIOR 7.5 MM 0.60 X 0.60

RIOSTRAS EN CORTE Y FACHADAS

HORMIGÓN ARMADO

DINTELES EN PUERTAS Y VENTANAS

RIOSTRAS EN PLANTA

ALFEIZAR

CHICOTE DE REFUERZO CADA 60 cm.

ESCALERILLAS

CUADRO DE PUERTAS					
BLOQUE BL-V-BG					
PUERTAS	COD	ESPECIFICACIONES	ANCHO	ALTO	NUMERO DE UNIDADES
PT1		PUERTA METÁLICA DE TIOOL 1/32MM ESTRUCTURA EN TUBO CUADRADO DE 25X50X1.5 MM PINTURA ELECTROSTÁTICA MATE	0.90	2.10	3
PT3		PUERTA METÁLICA DE TIOOL 1/32MM ESTRUCTURA EN TUBO CUADRADO DE 25X50X1.5 MM PINTURA ELECTROSTÁTICA MATE	0.70	1.85	9

CUADRO DE VENTANAS			
BLOQUE BL-V-BG			
VENTANAS	CODIGO	RUBRO	NUMERO DE UNIDADES
VE	AV 0003	VENTANA CORREDIZA ALUMINIO Y VIDRIO 6MM DE 3.60 mts. x 0.90 mts. CON TIRADERA DE ALUMINIO	3

MINISTERIO DE EDUCACIÓN



RESPONSABLES:

ARQ. NELSON CAMPOS V.  
DIRECTOR DE PROYECTO  
TECNICAS S.A.

ING. HERNAN ERAZO  
ADMINISTRADOR DE CONTRATO  
#BIRF-8542-SBCC-CF-2018-030

ARQ. JAVIER ROMERO  
ARQUITECTO DISEÑADOR  
TECNICAS CBB S.A.

ARQ. MAURICIO NIETO  
ESPECIALISTA ARQUITECTÓNICO  
MINEDUC



PROYECTO:

BIRF-8542-SBCC-CF-2018-030

CONSULTORÍA "INTERVENCIÓN EN LA INFRAESTRUCTURA EXISTENTE Y PROPUESTA PARA LA REPOTENCIACIÓN DE LA UNIDAD EDUCATIVA NICOLÁS INFANTE DÍAZ, UBICADA EN EL CANTÓN QUEVEDO PROVINCIA DE LOS RÍOS Y UNIDAD EDUCATIVA QUEVEDO UBICADA EN EL CANTÓN QUEVEDO PROVINCIA DE LOS RÍOS."

UNIDAD EDUCATIVA:

UNIDAD EDUCATIVA QUEVEDO

CANTÓN:

QUEVEDO

PROVINCIA:

LOS RÍOS

CONTIENE:

FASE IV PROYECTO ARQUITECTÓNICO  
DETALLES CONSTRUCTIVOS  
BLOQUE BL-V-BG  
PLANTAS, CORTES Y FACHADAS

ESCALA:

INDICADAS

FECHA:

2019

LÁMINA N.º

AR-63

SELLOS MUNICIPALES: