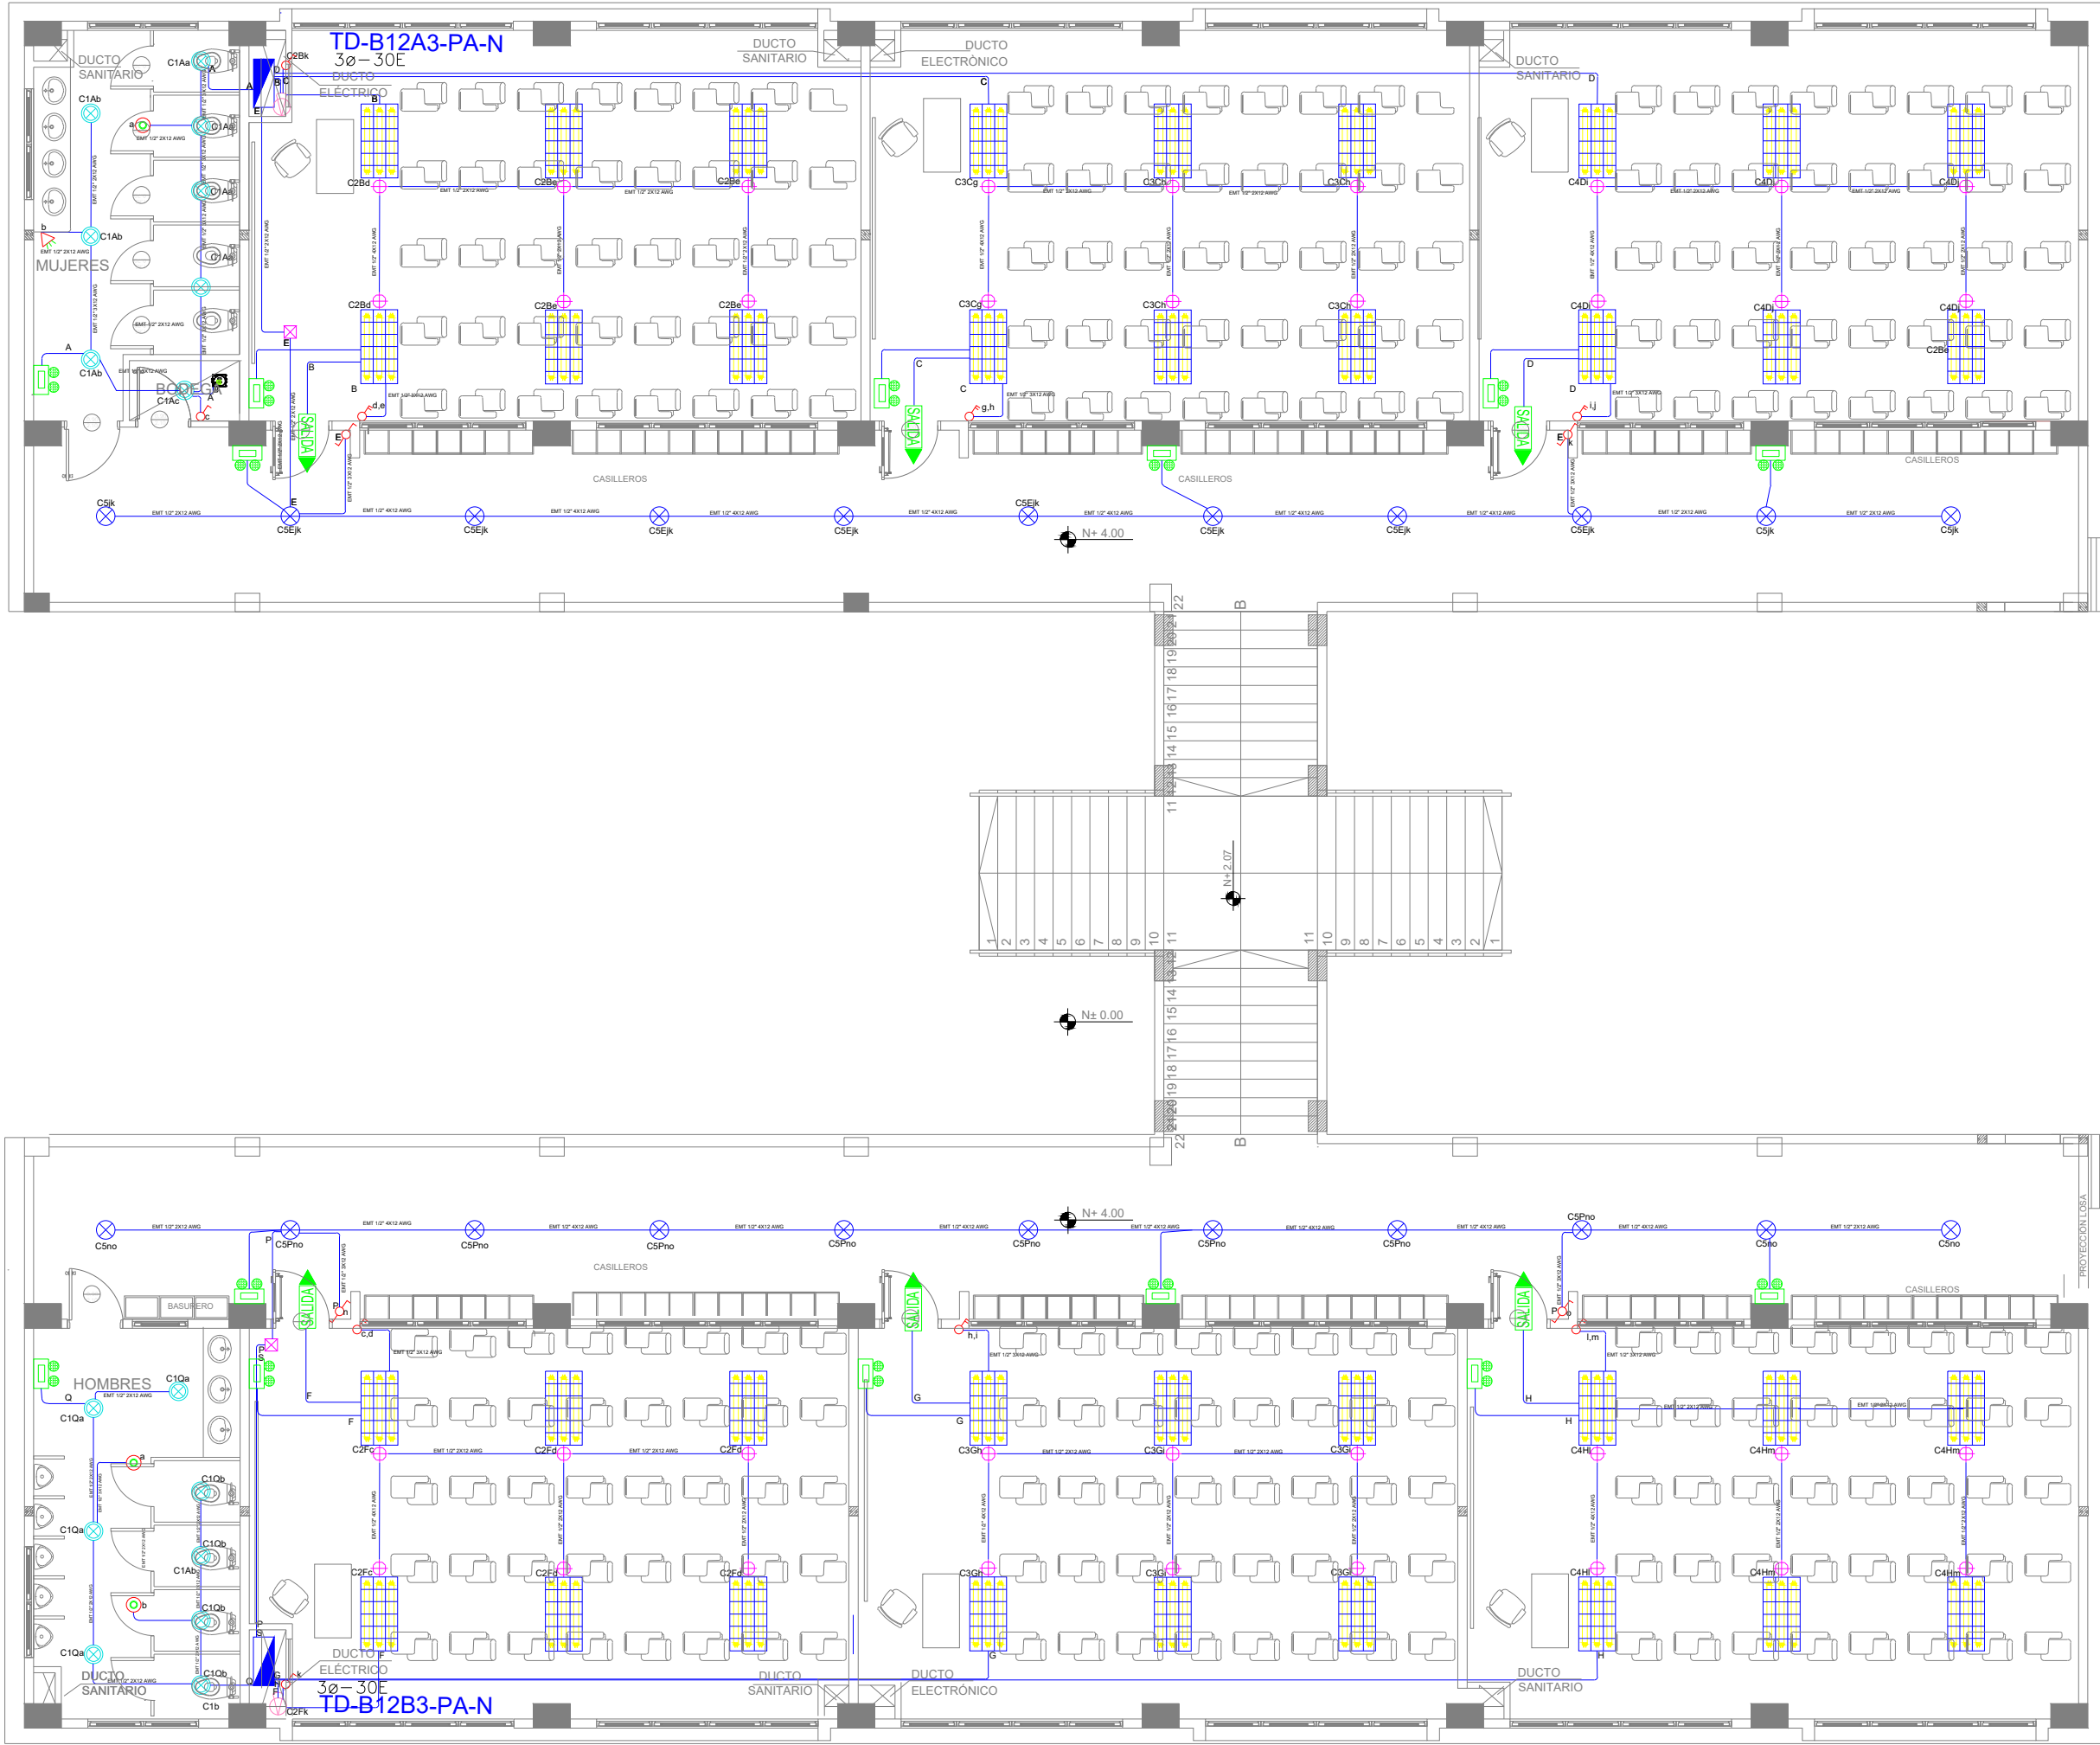


BLOQUE 3 DE 12 - PLANTA ALTA SISTEMA DE ILUMINACIÓN

[illegible]

Va a TD-B12A-PB-

Densidad: 4,04 KVA		TD-B12A3-PA-N	
Tablero 3ø-20 Espacios			
1	3ø-20	3ø-20	3ø-20
2	3ø-20	3ø-20	3ø-20
296	3ø-20	3ø-20	3ø-20</

Va a TD-B12B3-PB-N

[illegible]

RESPONSABLES:

ARQ. NELSON CAMPOS V.
DIRECTOR DE PROYECTO
EMPRESA CONSULTORA S.A

ING. HERNAN ERAZO
ADMINISTRADOR DE CONTRATO
#BIRF-8542-SBCC-CF-2019-001

ING. CARLOS SANCHEZ ARBOLEDA
ESPECIALISTA ELÉCTRICO
EMPRESA CONSULTORA S.A.

ING. VINICIO ITAZ
SPECIALISTA ELÉCTRICO
MINEDUC

ESQUEMA DEL PROYECTO:



BIRF-8542-SBCC-CF-2018-030

"INTERVENCIÓN EN LA INFRAESTRUCTURA EXISTENTE Y PROPUESTA PARA LA REPOTENCIACIÓN DE LA UNIDAD EDUCATIVA NICOLAS INFANTE DIAZ, UBICADA EN EL CANTÓN QUEVEDO PROVINCIA DE LOS RÍOS Y UNIDAD EDUCATIVA QUEVEDO UBICADA EN EL CANTÓN QUEVEDO PROVINCIA DE LOS RÍOS."

UNIDAD EDUCATIVA:

UNIDAD EDUCATIVA QUEVEDO

CANTÓN:

QUEVEDO

PROVINCIA:

OS RÍOS

CONTIENE:

SISTEMA DE ILUMINACIÓN
PLANTA ALTA - BLOQUE 12 AULAS 3
DIAGRAMA UNIFILAR
SIMBOLOGÍA

ESCALA:

1:100

FECHA:

ÁMINA N.º

EL-16