




BLOQUE BAR 2

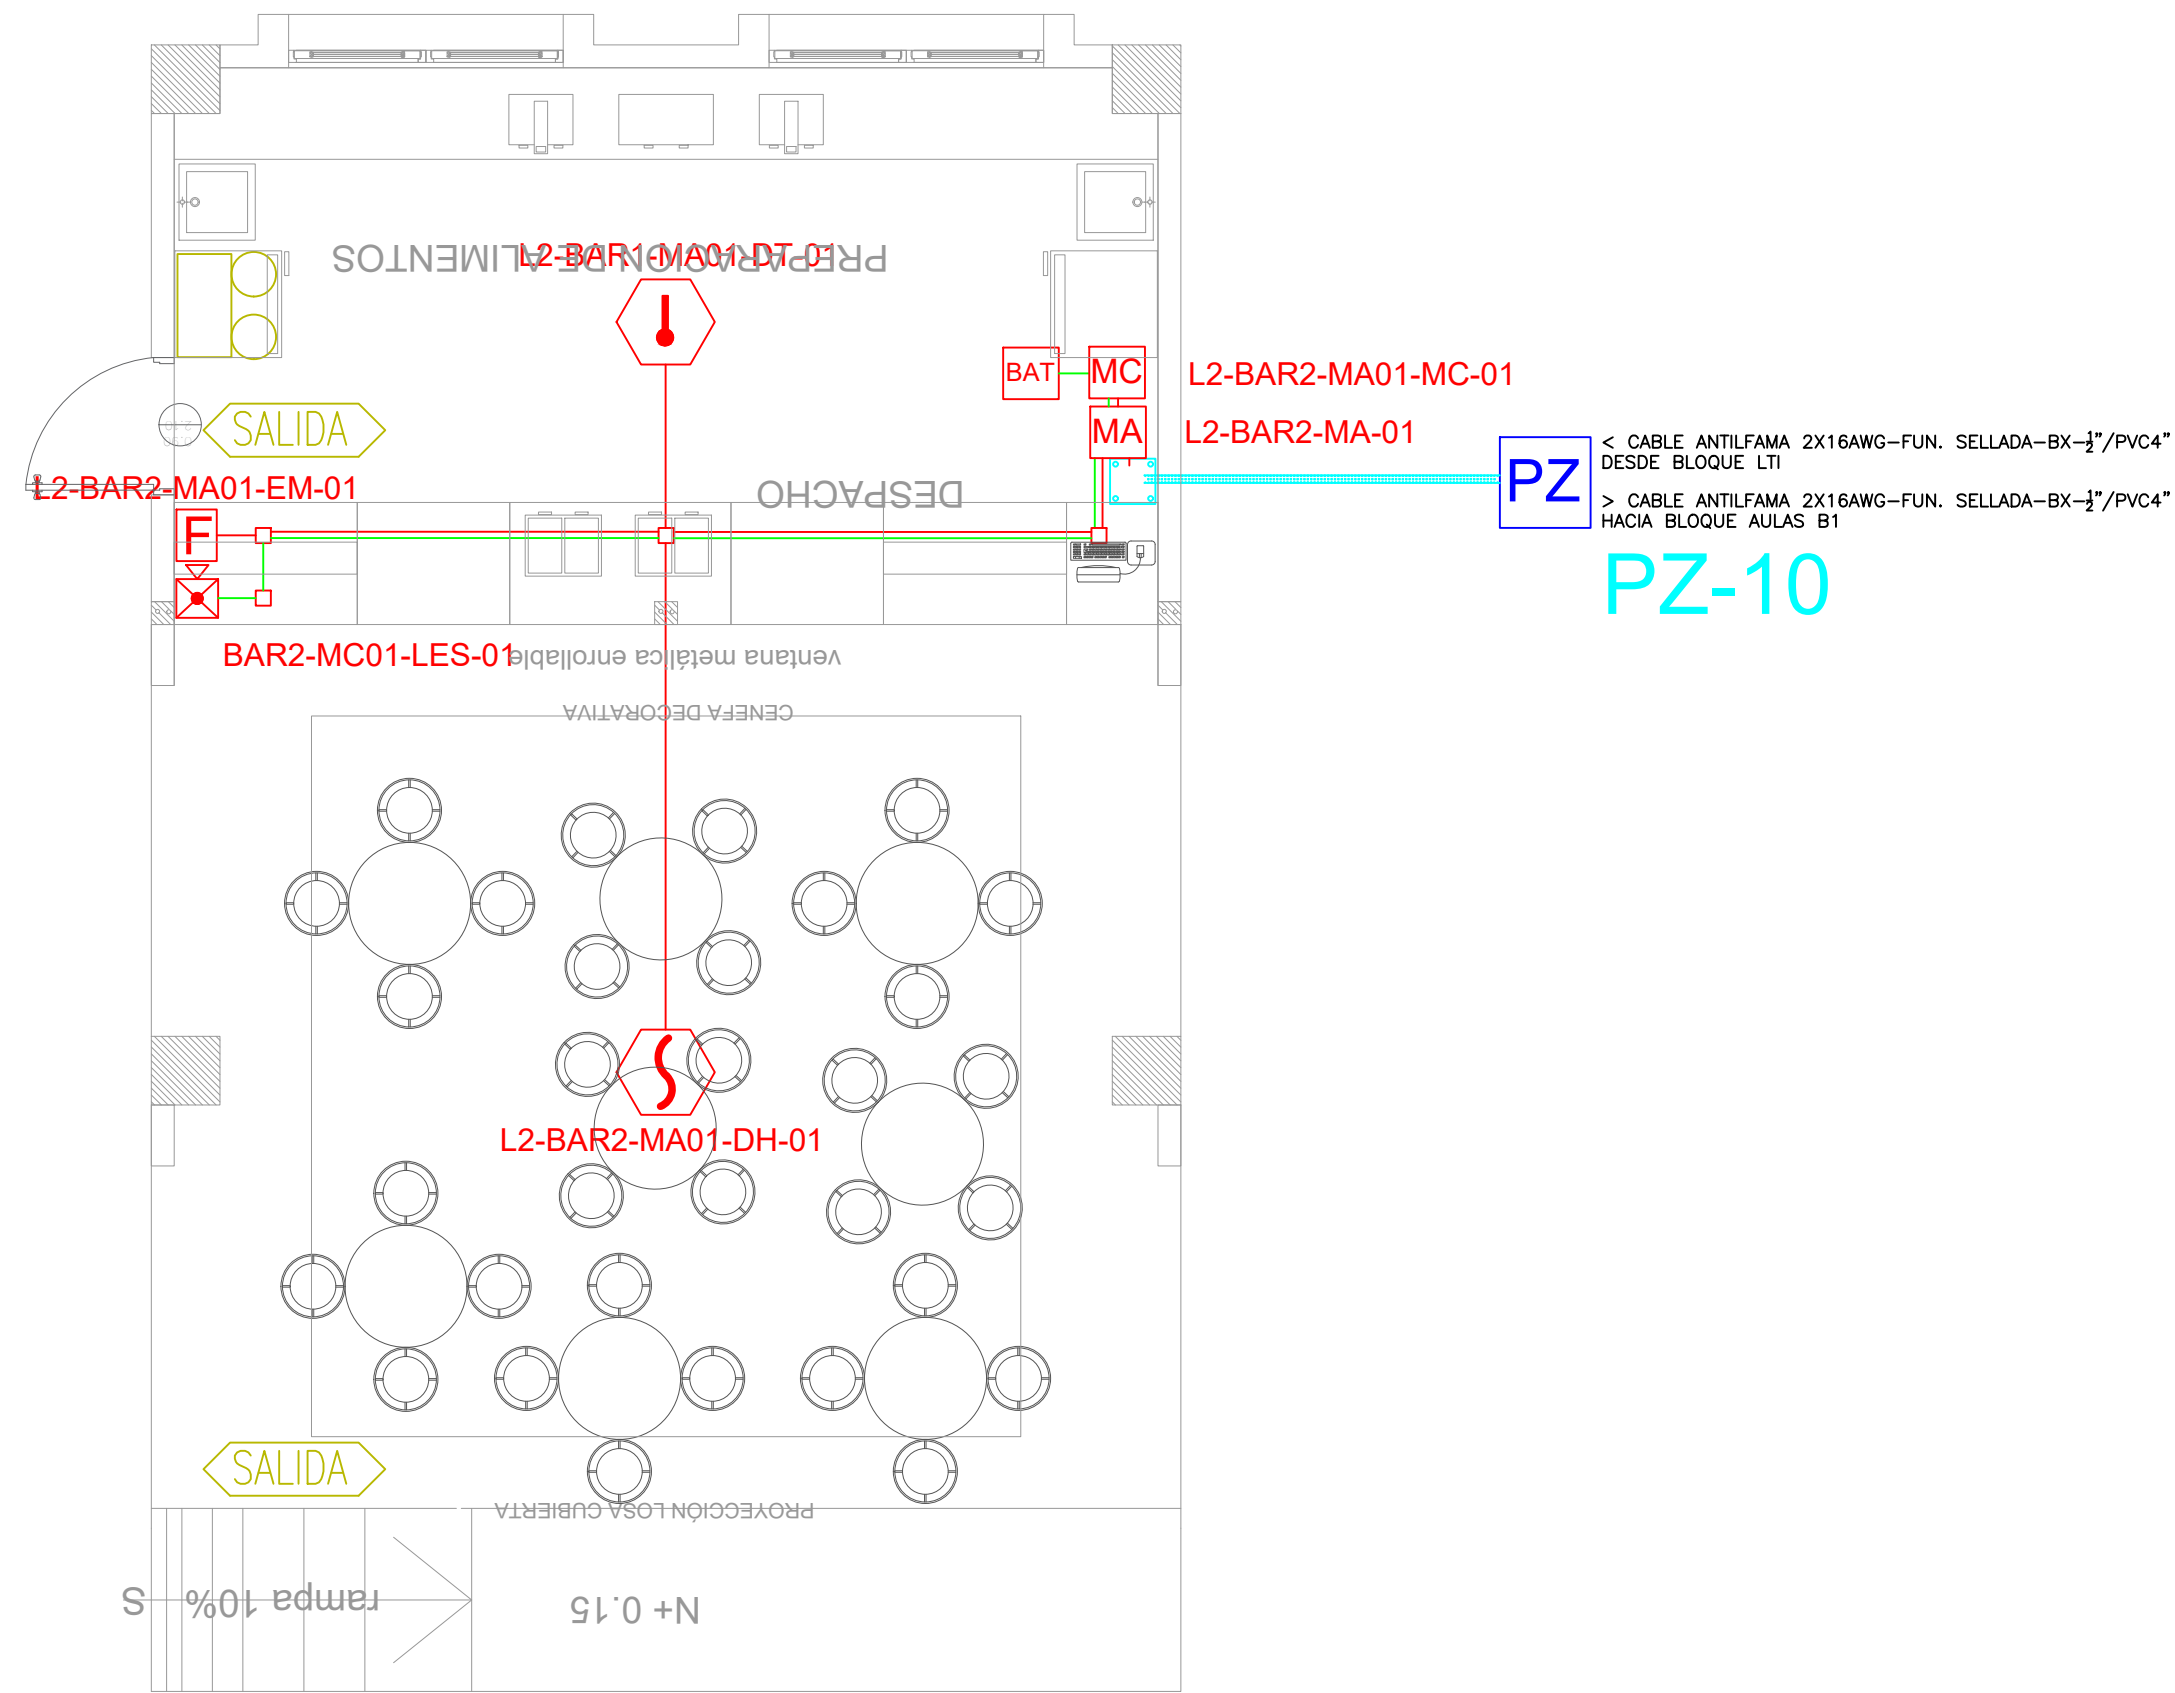


ESCALA 1:75

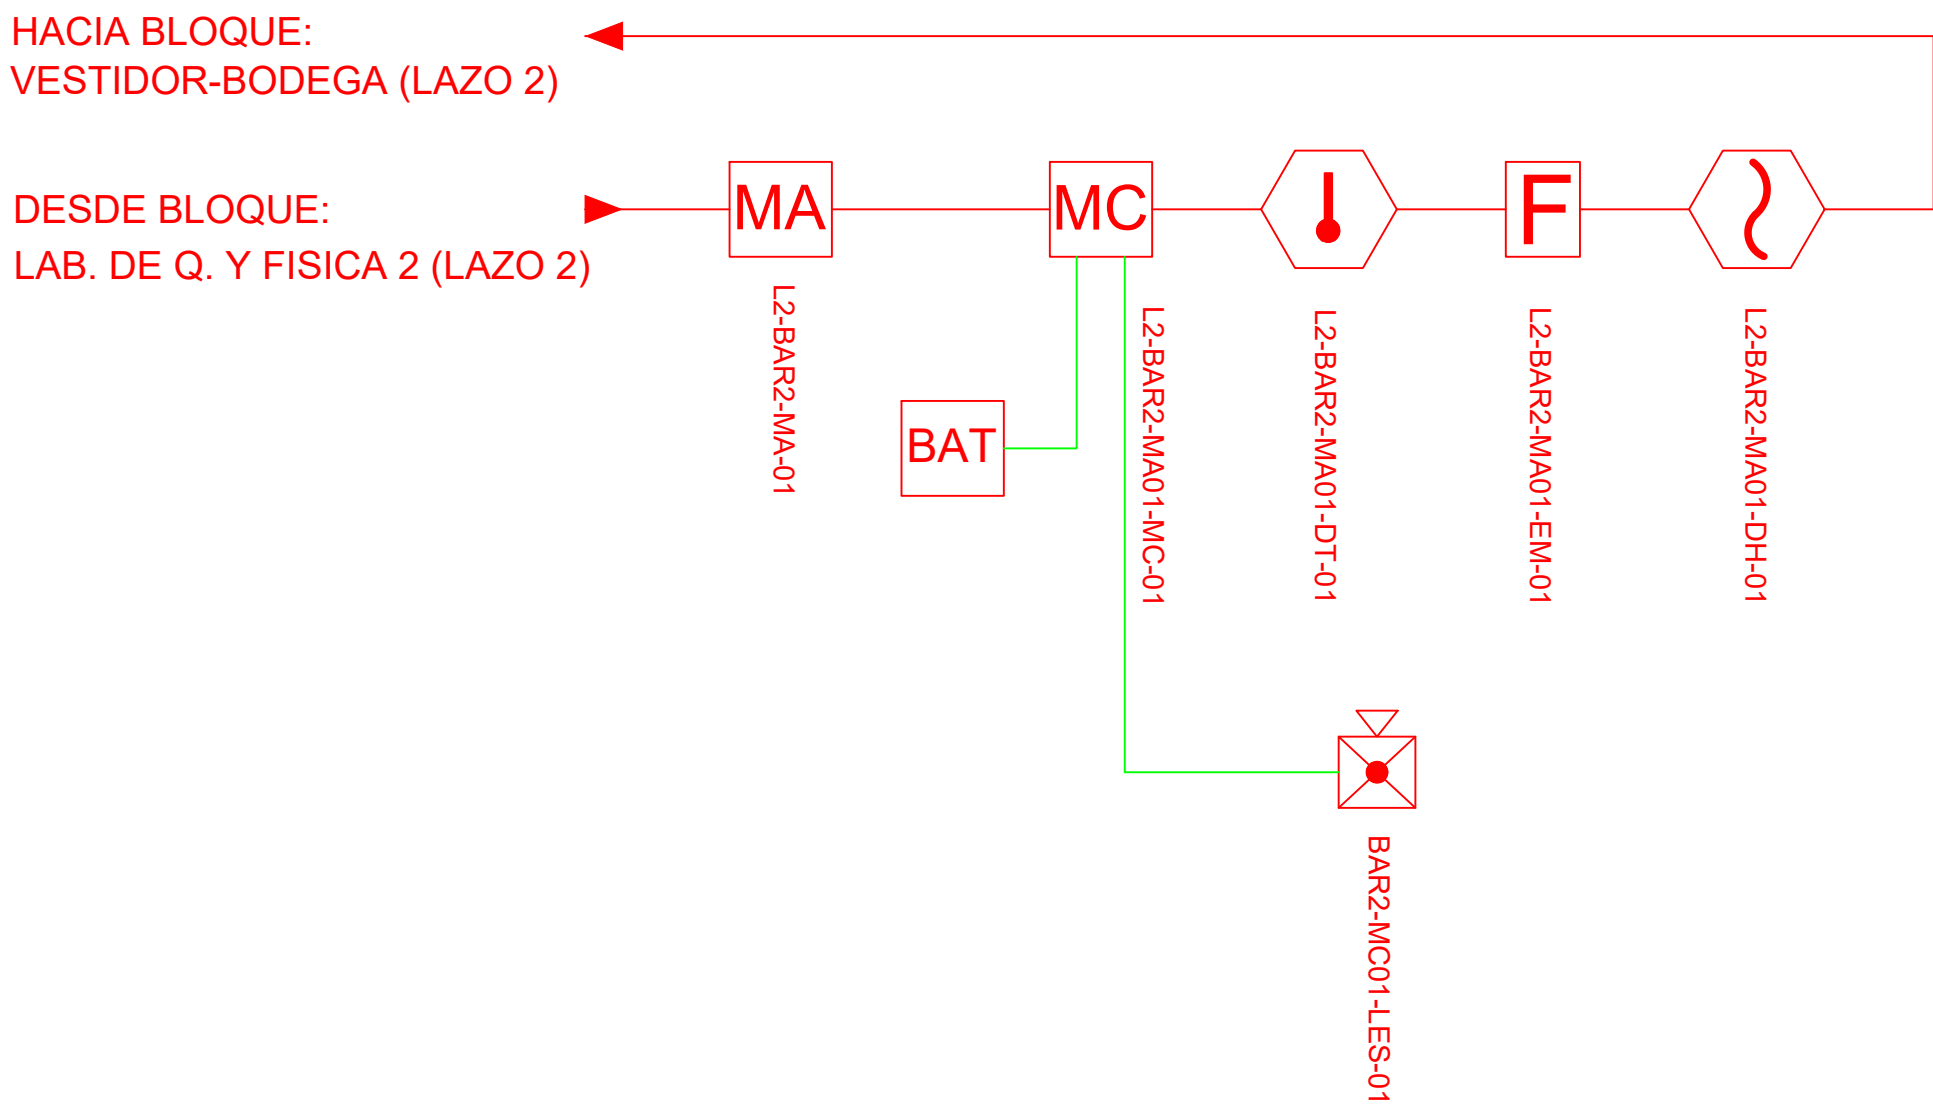


CANTIDAD	SIMBOLOGIA	
01		Detector de Humo
01		Detector de Temperatura
01		Estación Manual
01		Luz Estroboscópica con Sirena
01		Módulo de Aislamiento
01		Módulo de Control
00		Módulo de Monitoreo
01		Sistema Auxiliar alimentación 24Vdc
00		Anunciador Remoto
01		Pozo de mano
00		Bandeja metálica por piso
00		Bandeja metálica por tumbado
00		Central del Sistema de Incendios
48m (cable)		Cable 2 x 16 AWG Antiflama en Tubería 3/4" para Lazo de Comunicación
19.45m(tubería)		Cable 2 x 16 AWG Antiflama en Tubería 3/4" para Alimentación de Luces Estroboscópicas
02		Letrero de Señalización de Salida
01		Lámpara de Emergencia

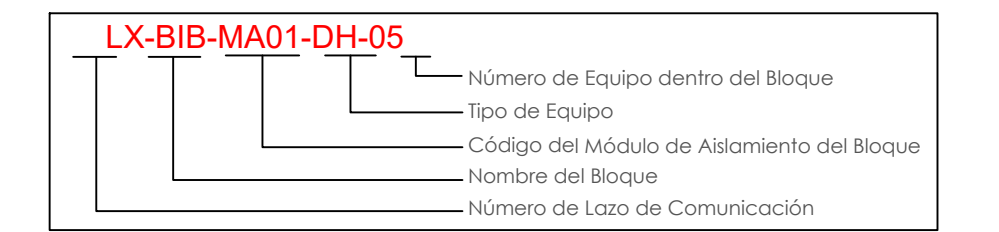

DETALLE PARA MONTAJE DE LOS DETECTORES EN TECHO FALSO

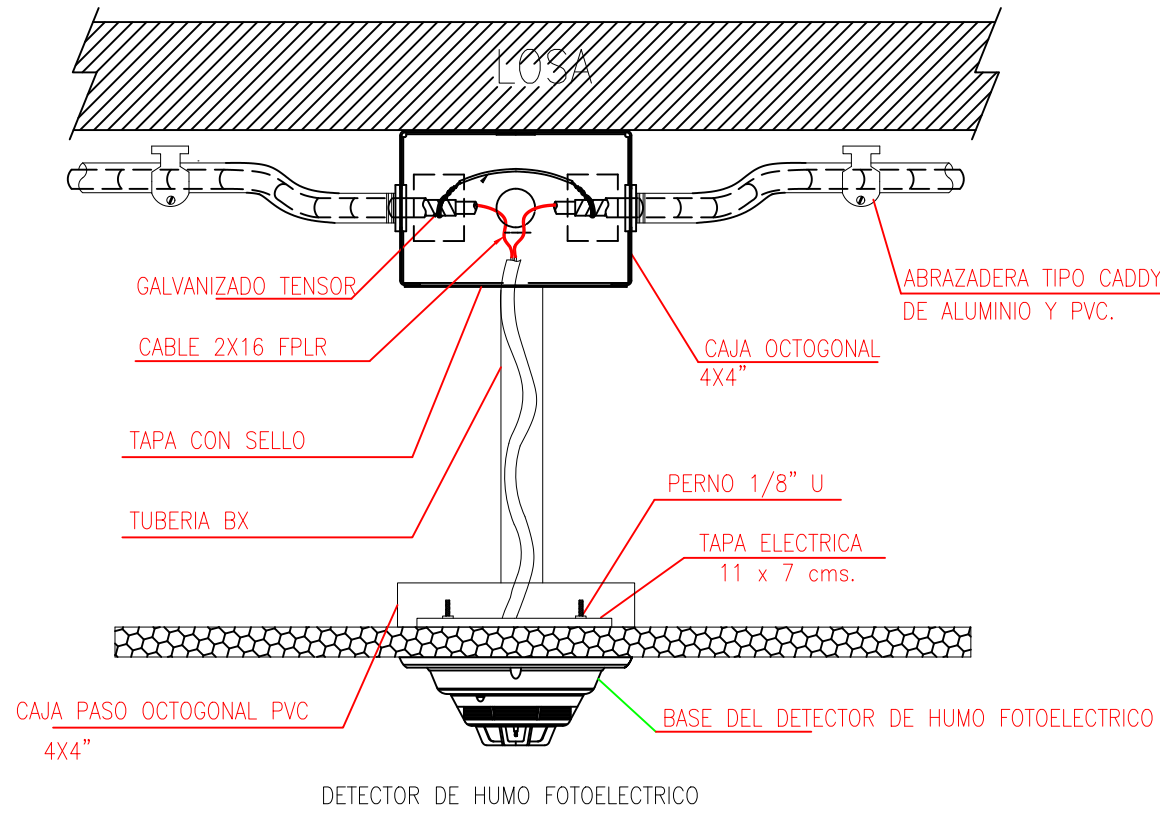

DETALLE PARA MONTAJE DE LAS ESTACIONES MANUALES Y DE LAS LUZS ESTROBOSCÓPICAS CON SU MÓDULO DE CONTROL

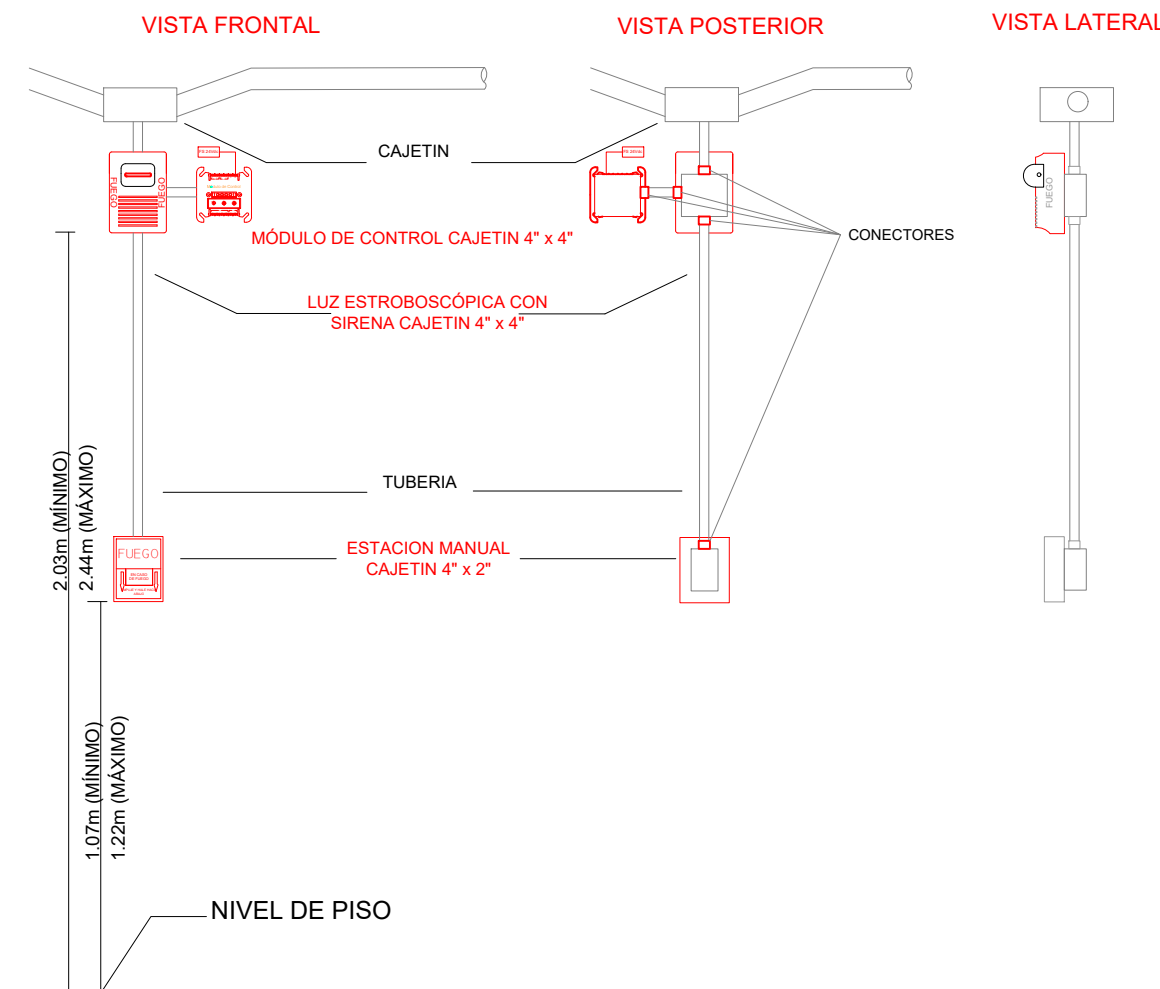

MINISTERIO DE EDUCACIÓN



RESPONSABLES:

ARQ. NELSON CAMPOS V.
DIRECTOR DE PROYECTO
TECNICAS CBB S.A.

ING. HERNAN ERAZO
ADMINISTRADOR DE CONTRATO
#BIRF-8542-SBCC-CF-2019-001

ING. ALEX GUALICHICOMIN
INGENIERO DISEÑADOR
TECNICAS CBB S.A.

ING. ESTEBAN CHILUISA
ESPECIALISTA ELECTRÓNICO
MINEDUC



PROYECTO: BIRF-8542-SBCC-CF-2018-030

"INTERVENCIÓN EN LA INFRAESTRUCTURA EXISTENTE Y PROPUESTA PARA LA REPOTENCIACIÓN DE LA UNIDAD EDUCATIVA NICOLAS INFANTE DIAZ, UBICADA EN EL CANTÓN QUEVEDO PROVINCIA DE LOS RÍOS Y UNIDAD EDUCATIVA QUEVEDO UBICADA EN EL CANTÓN QUEVEDO PROVINCIA DE LOS RÍOS."

UNIDAD EDUCATIVA: UNIDAD EDUCATIVA QUEVEDO

CANTÓN: QUEVEDO PROVINCIA: LOS RÍOS

CONTIENE: BLOQUE BAR 2 PLANTA BAJA SISTEMA DE DETECCIÓN DE INCENDIOS

ESCALA: INDICADAS FECHA: 2019 LÁMINA N.º ELT-SDI-17

SELLOS MUNICIPALES: