


PLANTA BAJA

ESCALA 1:100

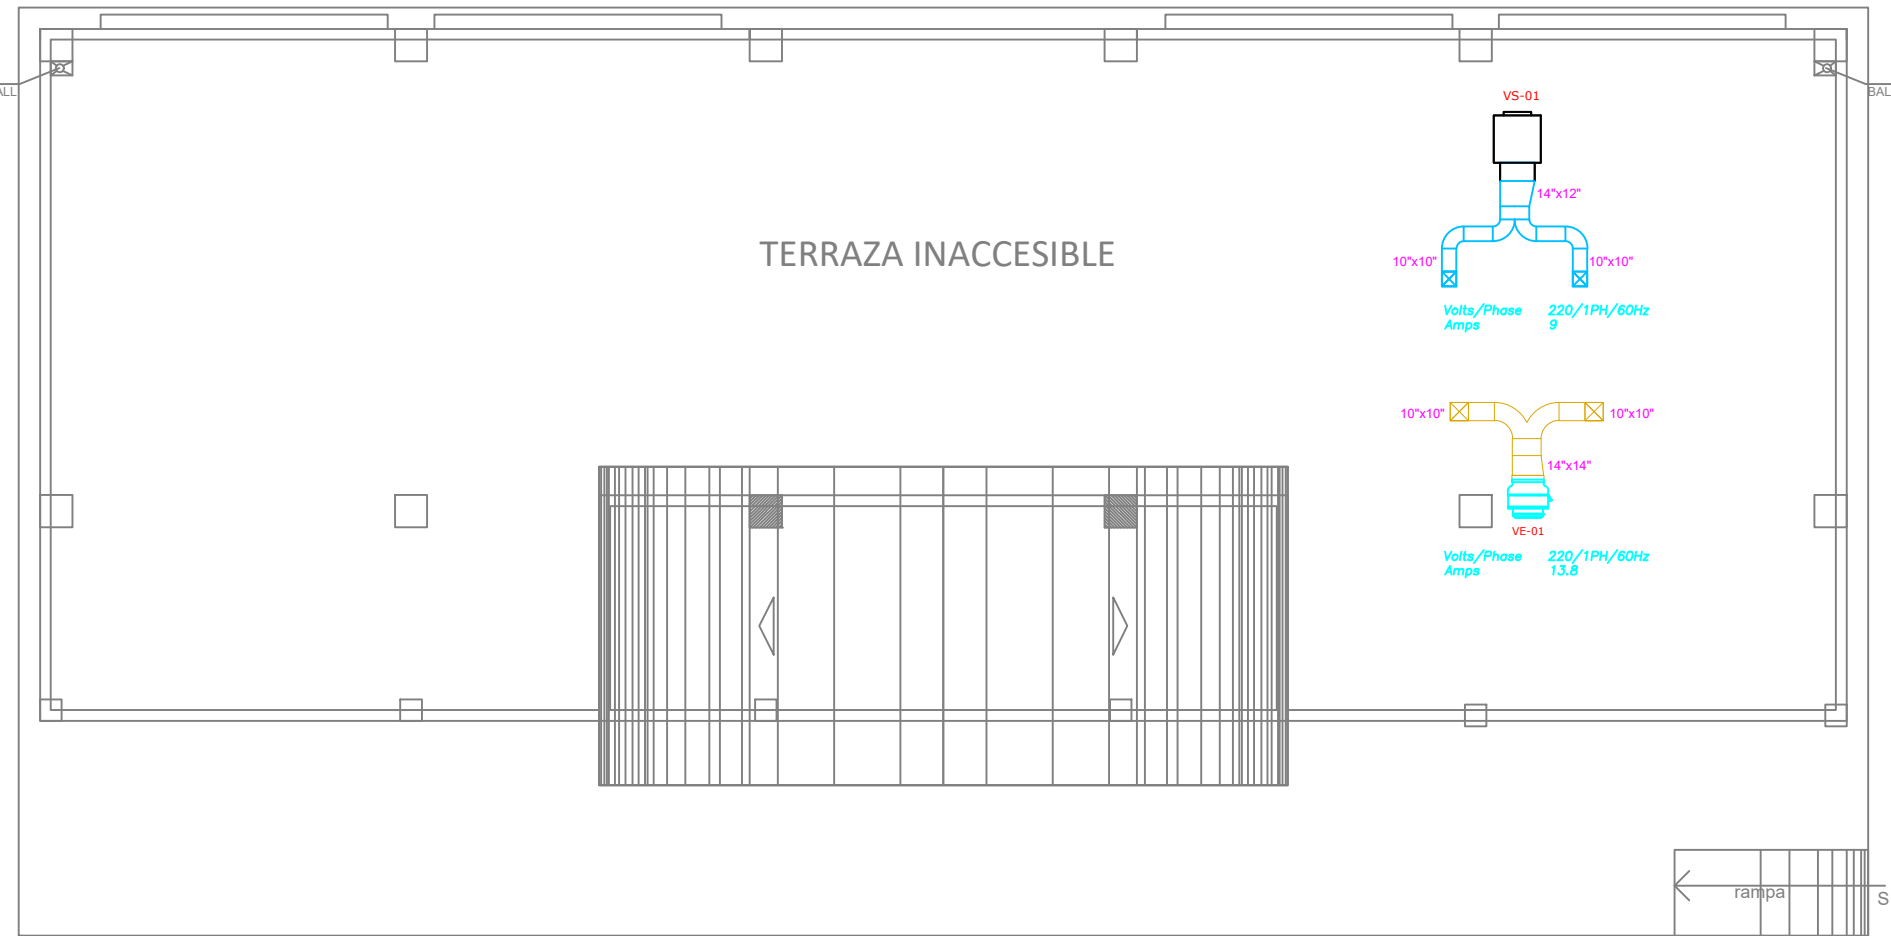

PLANTA DE CUBIERTA

ESCALA 1:100

SIMBOLOGIA VENTILACIÓN MECÁNICA Y AIRE ACONDICIONADO	
SÍMBOLO	DESCRIPCIÓN
	Ventilador de extracción de baño
	Tubería de PVC
	Louver rejilla de extracción de baño
	Ventilador de tumbado
	Unidad evaporadora
	Unidad condensadora
	Tubería de refrigerante
	Tubería de drenaje PVC 1"
	Ventilador de suministro tipo caja
	Ventilador de extracción tipo hogon
	Unidad evaporadora tipo cassette de 4 vías
	Termostato digital de pared
	Campana de extracción compensada
	Ducto de suministro
	Ducto de extracción
	Difusor D.S de aire
	Rejilla R.R de aire
	Manga flexible
	Rejilla de extracción de baño
	Toma de aire fresco
	Control de pared para ventilador de tumbado
	Cable de control

CUADRO DE EQUIPOS DE AIRE ACONDICIONADO Y VENTILACIÓN

ITEM	DENOMINACION	UNIDAD	CANTIDAD	CARACTERÍSTICAS MECANICAS			CARACTERÍSTICAS ELECTRICAS		OBSERVACION
				CAP. BTU/H	CFM / SWP in H2O	FILTRO / dBA	CONSUMO	Ø / V / f	
VENT-01	Ventilador de tumbado Ø 48"	U	8	N.A.	18000 cfm	N.A.	50 W	1PH 110V 60HZ	
VE-01	Ventilador de extracción tipo hogon	U	2	N.A.	1400/1.0"	N.A.	3 kW	1PH 220V 60HZ	
VS-01	Ventilador de suministro tipo caja	U	2	N.A.	1200/1.0"	FILTRO 0.6"	2 kW	1PH 220V 60HZ	FILTRO DE AIRE CAIDA PRESION 0.6"



RESPONSABLES:

ARQ. NELSON CAMPOS V.
DIRECTOR DE PROYECTO
TECNICAS S.A.

ING. HERNAN ERAZO
ADMINISTRADOR DE CONTRATO
#BIRF-8542-SBCC-CF-2018-030

ING. EDISON CRUZ H.
INGENIERO MECANICO
TECNICAS CBB S.A.

ING. DANILO ESTEVEZ
ESPECIALISTA MECANICO
MINEDUC

ESQUEMA DEL PROYECTO:



PROYECTO:

BIRF-8542-SBCC-CF-2018-030

CONSULTORÍA "INTERVENCIÓN EN LA INFRAESTRUCTURA EXISTENTE Y PROPUESTA PARA LA REPOTENCIACIÓN DE LA UNIDAD EDUCATIVA NICOLÁS INFANTE DÍAZ, UBICADA EN EL CANTÓN QUEVEDO PROVINCIA DE LOS RÍOS Y UNIDAD EDUCATIVA QUEVEDO UBICADA EN EL CANTÓN QUEVEDO PROVINCIA DE LOS RÍOS."

UNIDAD EDUCATIVA:

UNIDAD EDUCATIVA QUEVEDO

CANTÓN:

QUEVEDO

PROVINCIA:

LOS RÍOS

CONTIENE:

FASE IV PROYECTO MECÁNICO

LAB. FÍSICA Y QUÍMICA

-PLANTA BAJA

-PLANTA DE CUBIERTA

ESCALA:

INDICADAS

FECHA:

2019

LÁMINA N.º

M - 3

SELLOS MUNICIPALES: