



DETALLE DE RAMPA DESNIVEL 0.50m  
ESCALA: 1:10

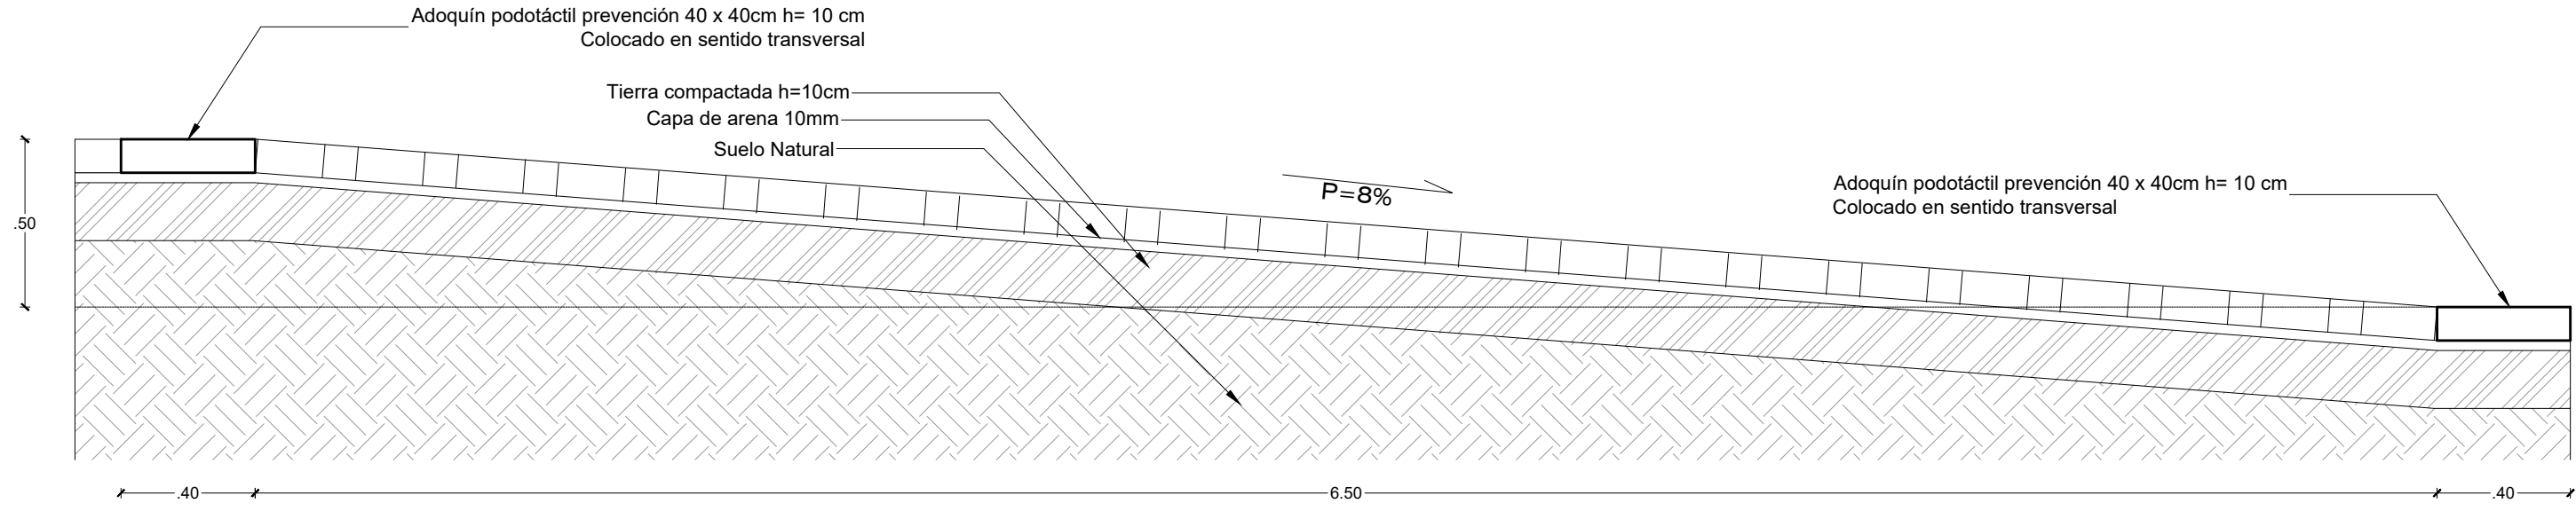


DETALLE DE RAMPA DESNIVEL 1.00m  
ESCALA: 1:20

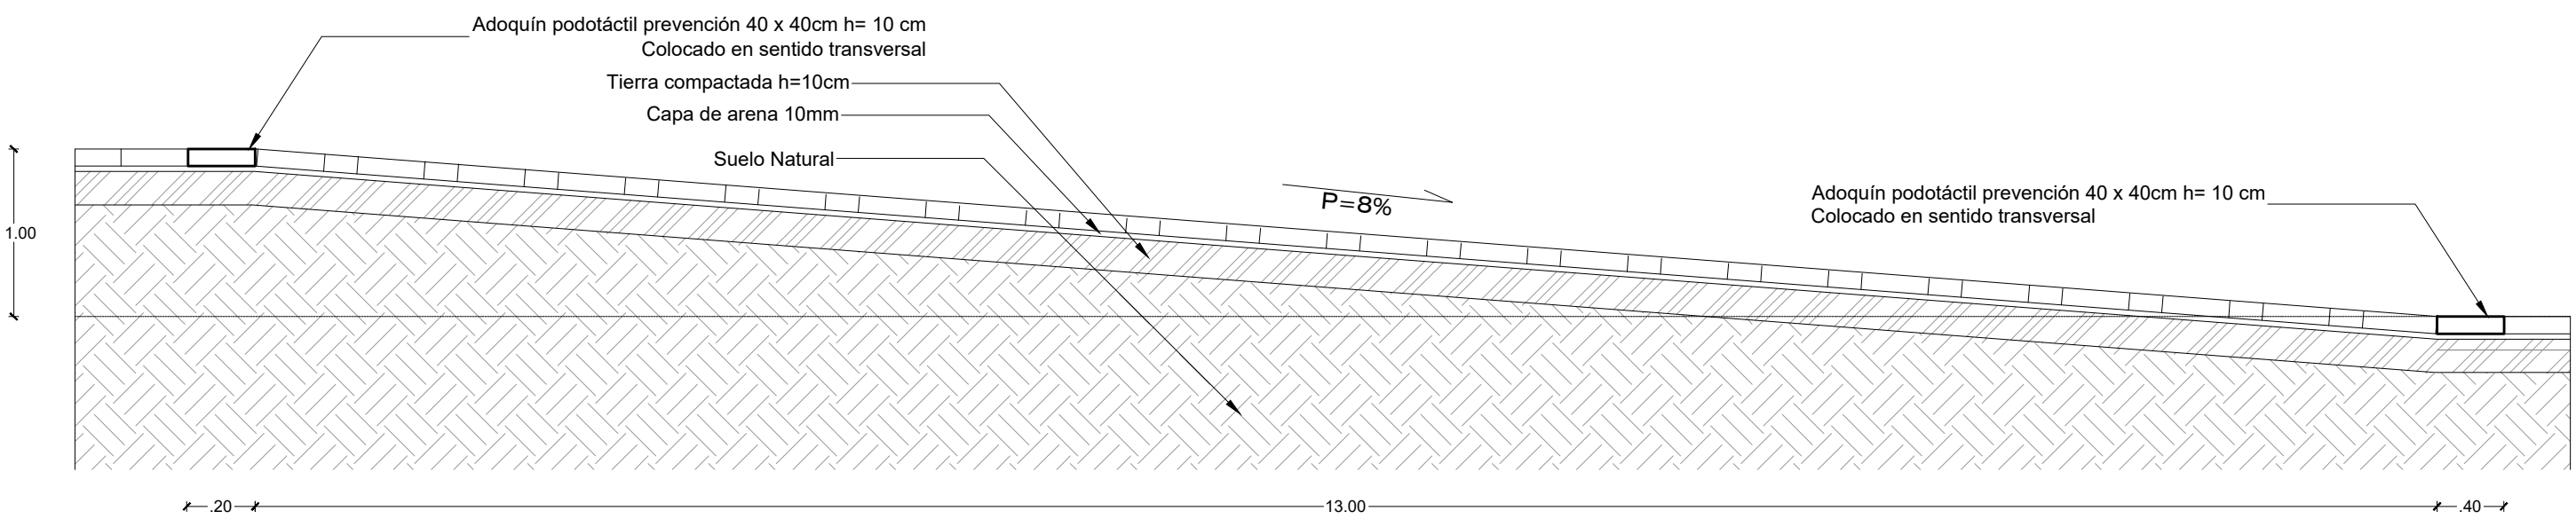


NOTA.

Las rampas debido a su pendiente mínima y considerando que a sus extremos se sigue el nivel del suelo natural no requieren barandales para su desarrollo


D-MB-01 BANCA ORNAMENTAL  
ESCALA: 1:25

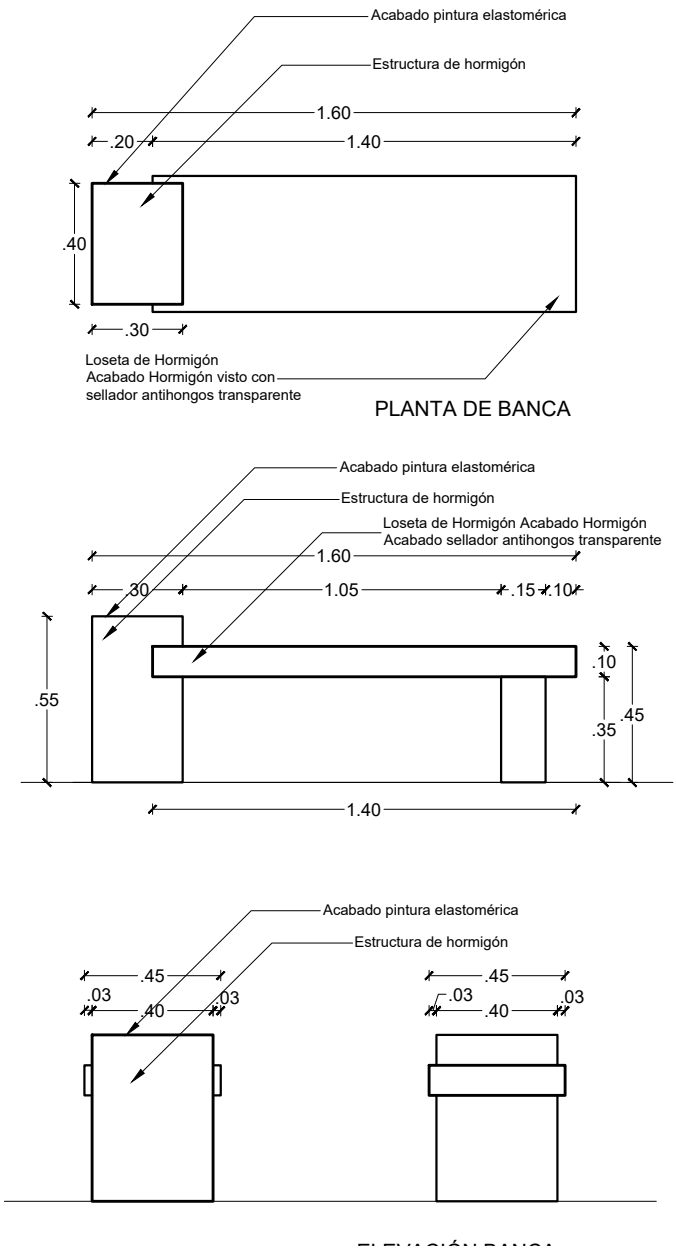


D-MB-03 APARCABICI  
ESCALA: 1:25

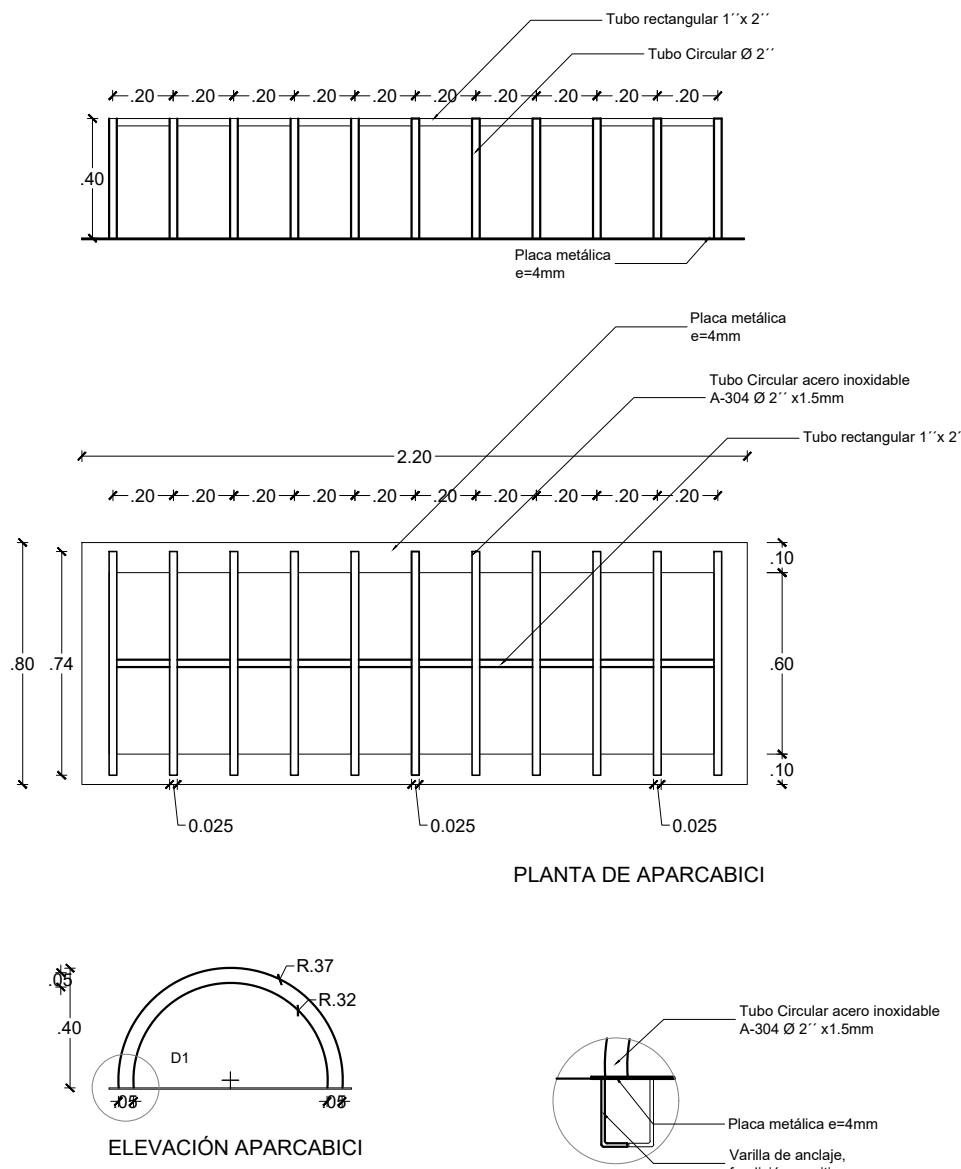


D-MB-02 BASURERO  
ESCALA: 1:25

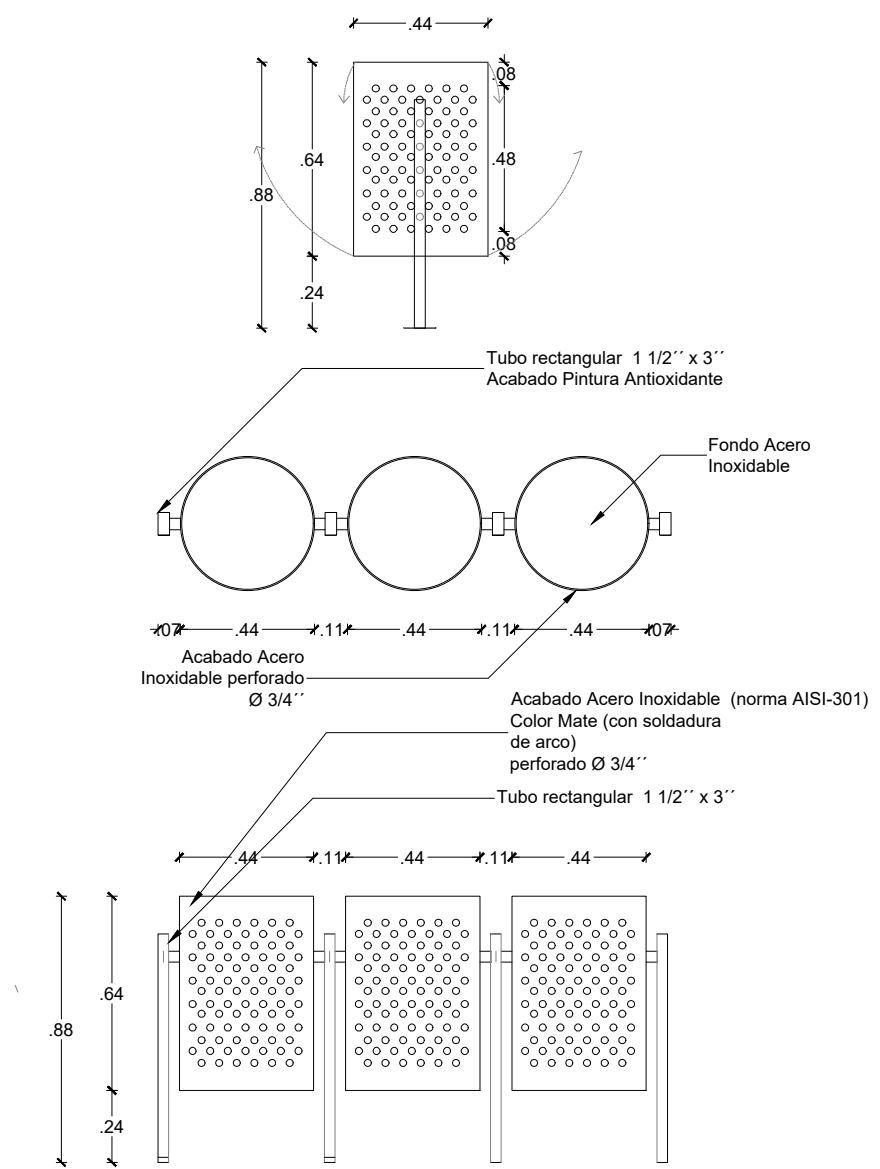


D-MB-04 JARDINERAS  
ESCALA: 1:50m

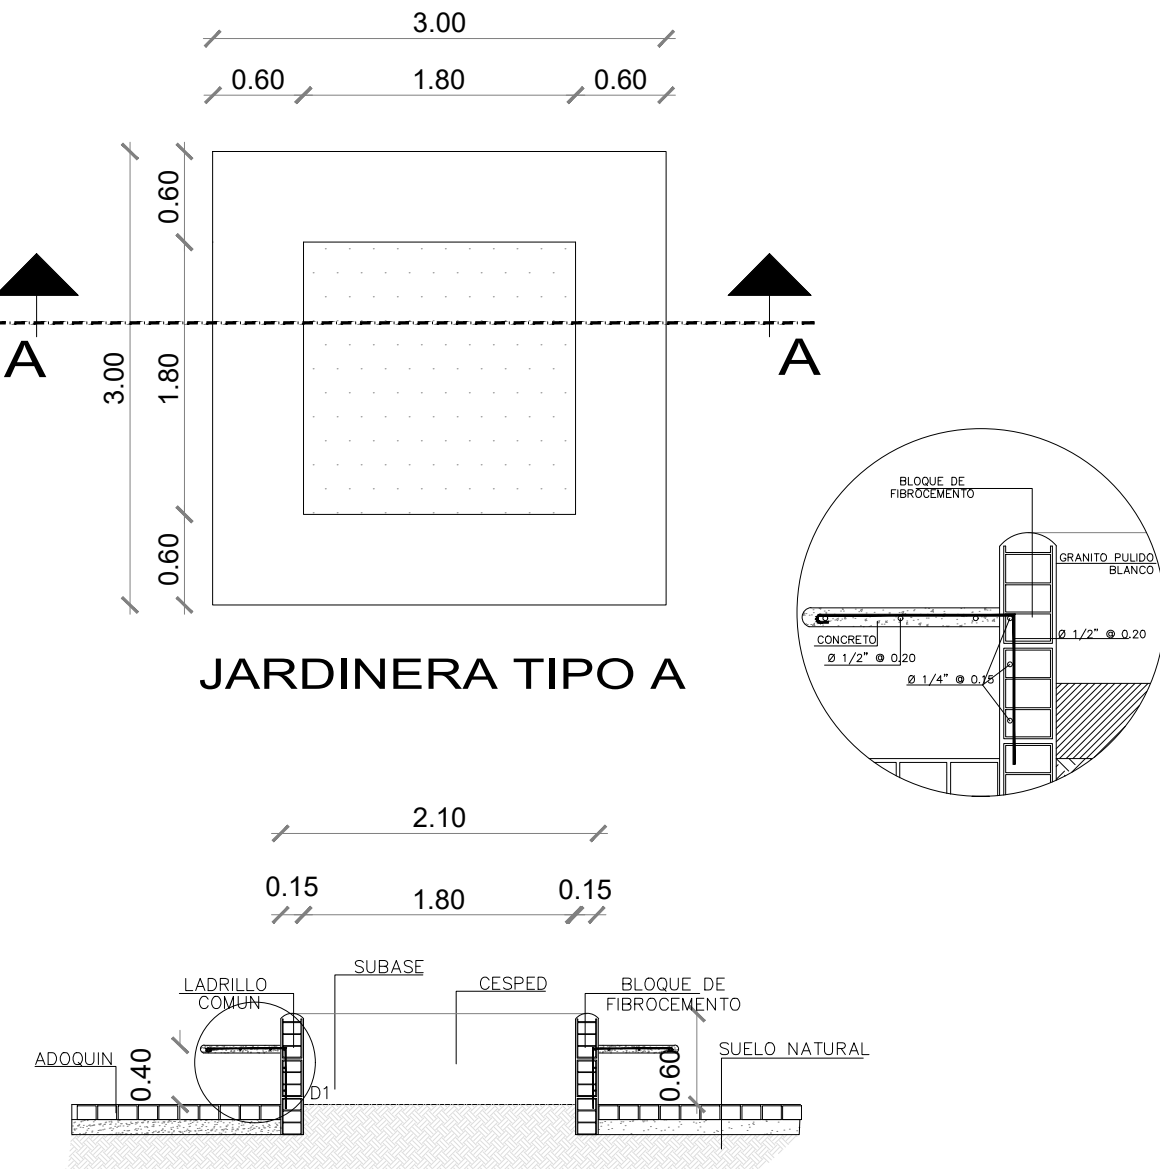


D-MB-05 JARDINERAS  
ESCALA: 1:50m

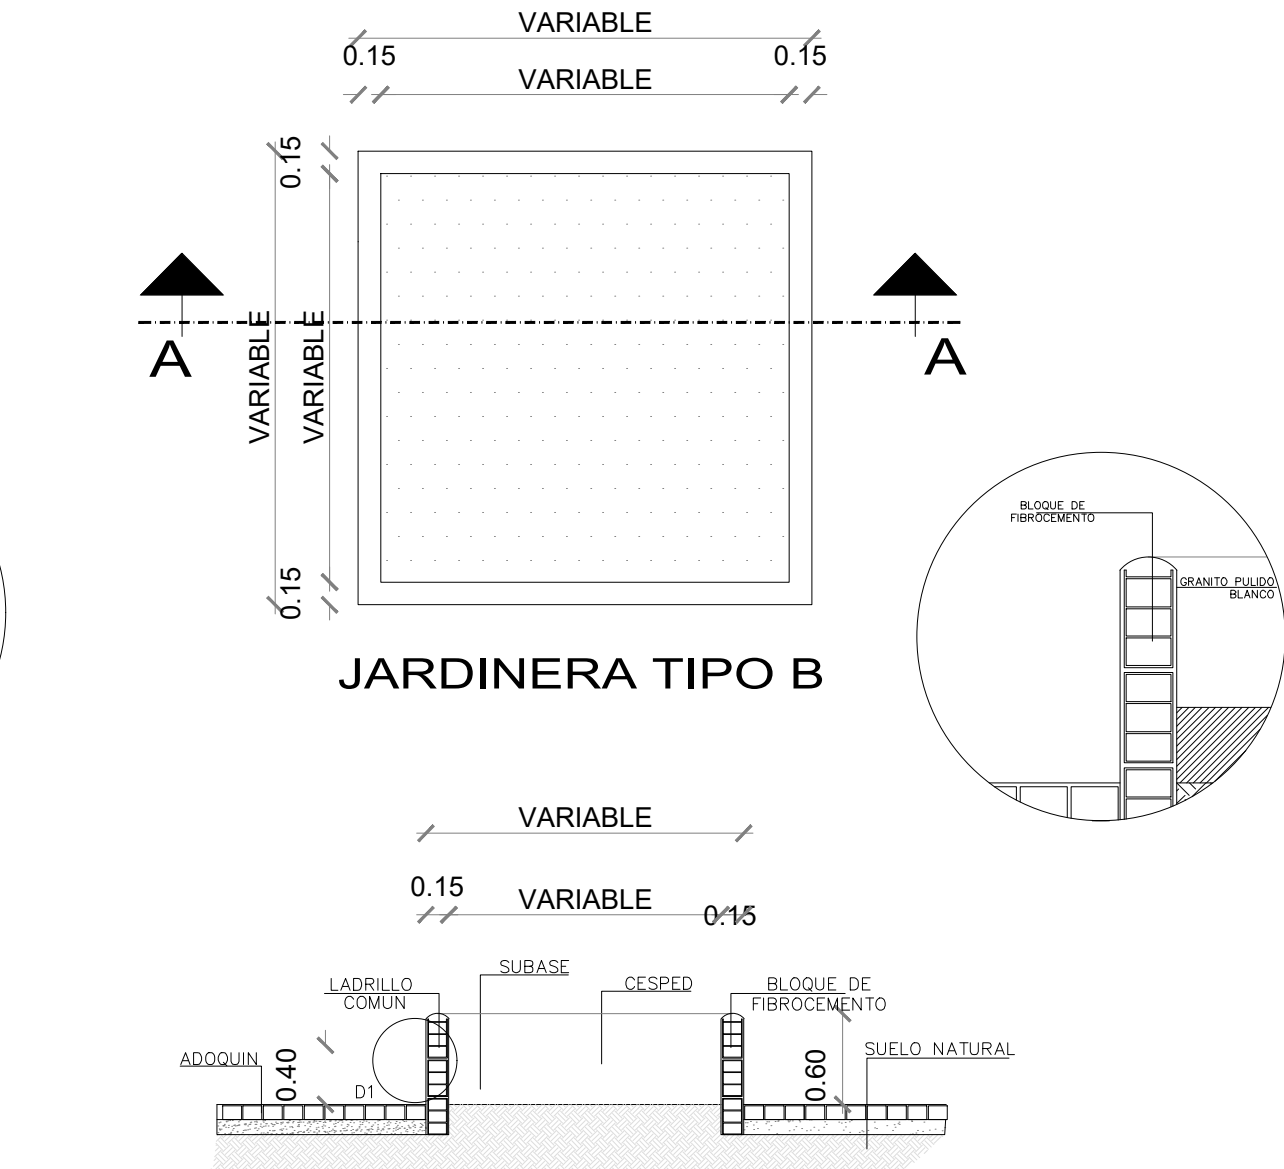


D-HS-01 REJA METÁLICA  
ESCALA: 1:10m

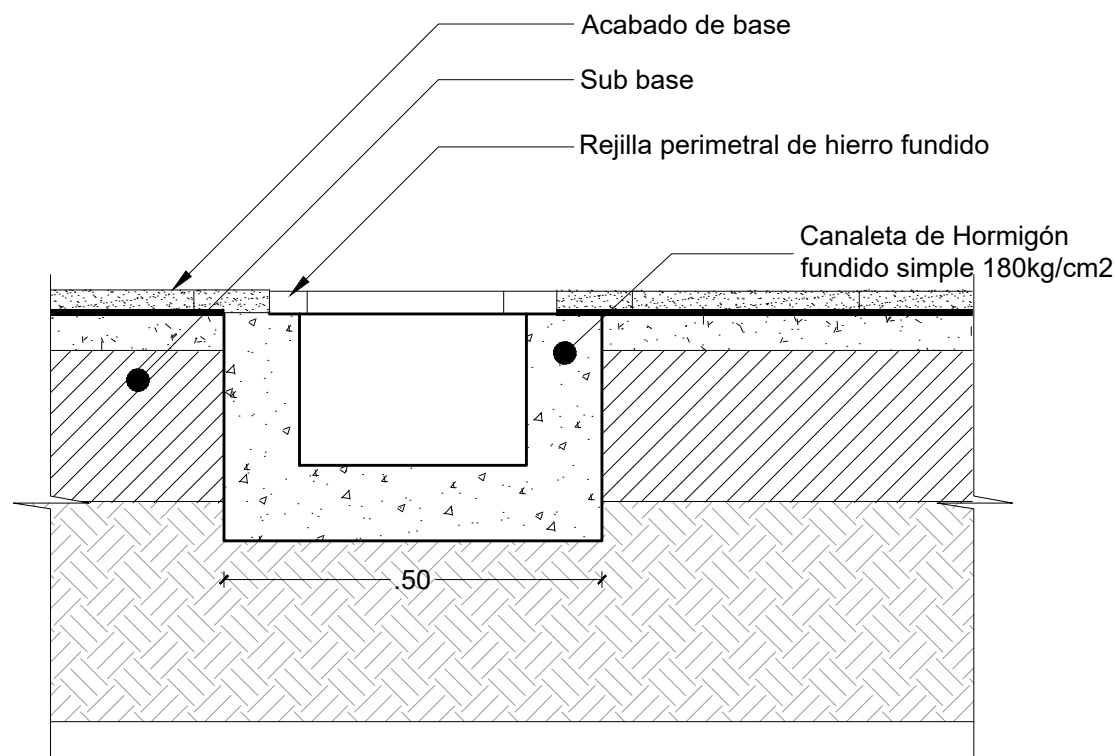


REJA PERSPECTIVA  
SIN ESCALA

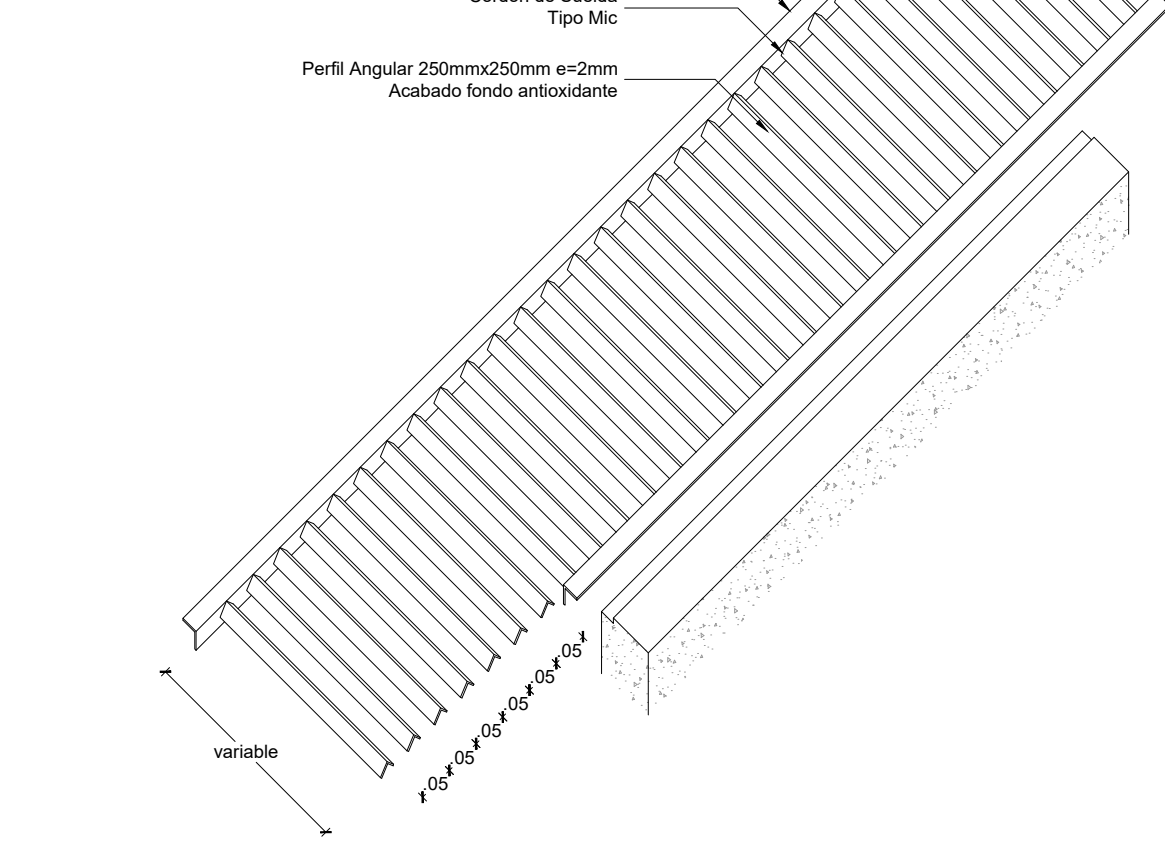

D-HS-02 CANAL DE RECOLECCIÓN PERIMETRAL  
ESCALA: 1:10m

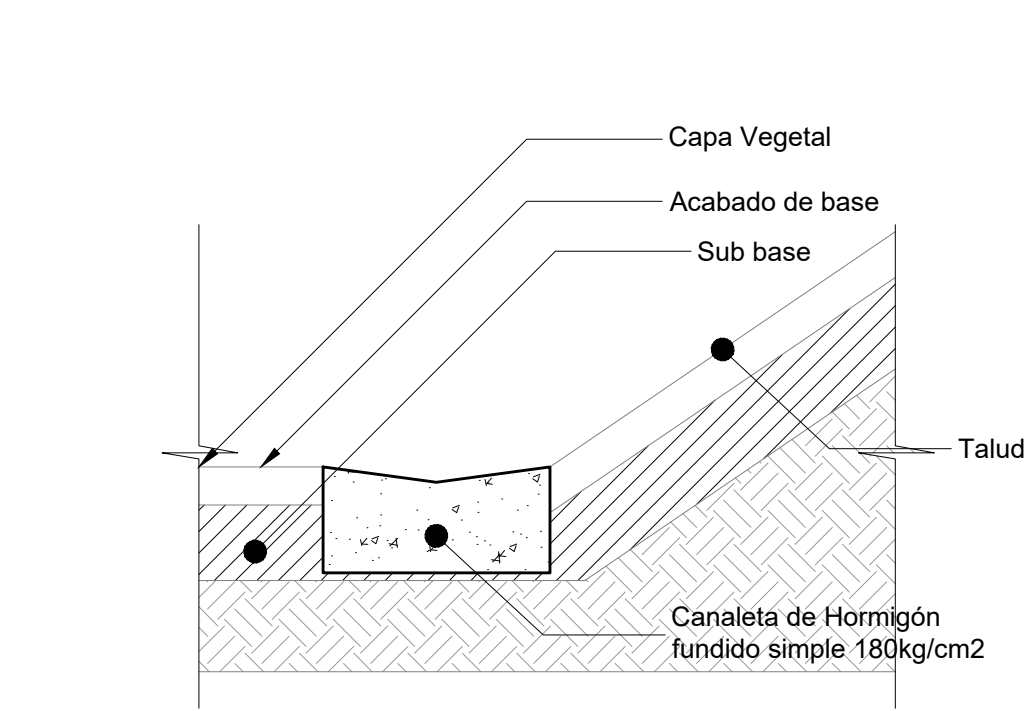

CANAL PERSPECTIVA  
SIN ESCALA

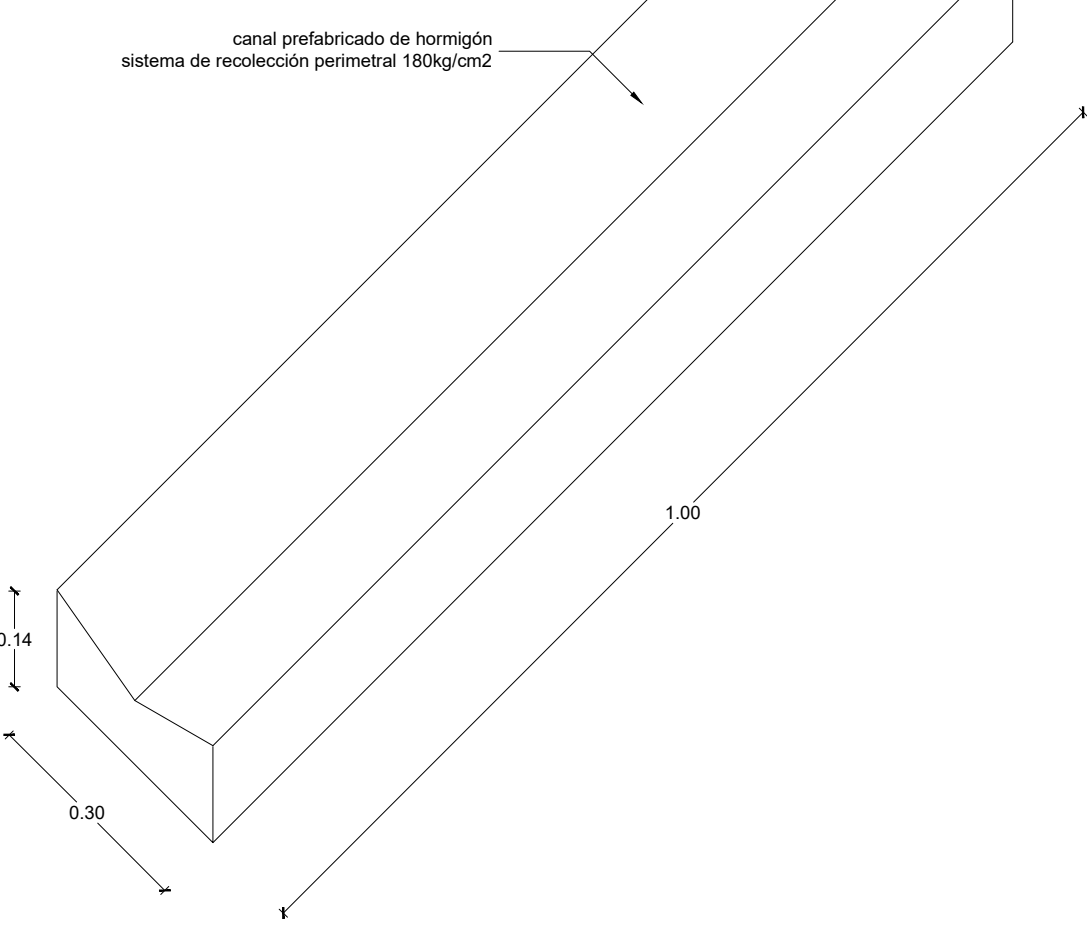

MINISTERIO DE EDUCACIÓN




RESPONSABLES:

ARO. NELSON CAMPOS V.  
DIRECTOR DE PROYECTO  
TECNICAS CBB S.A.

ING. HERNAN ERAZO  
ADMINISTRADOR DE CONTRATO  
#BIRF-8542-SBCC-CF-2018-030

ARQ. MARCELO BARROS  
ARQUITECTO DISEÑADOR  
TECNICAS CBB S.A.

ARQ. MAURICIO NIETO  
ESPECIALISTA ARQUITECTÓNICO  
MINEDUC

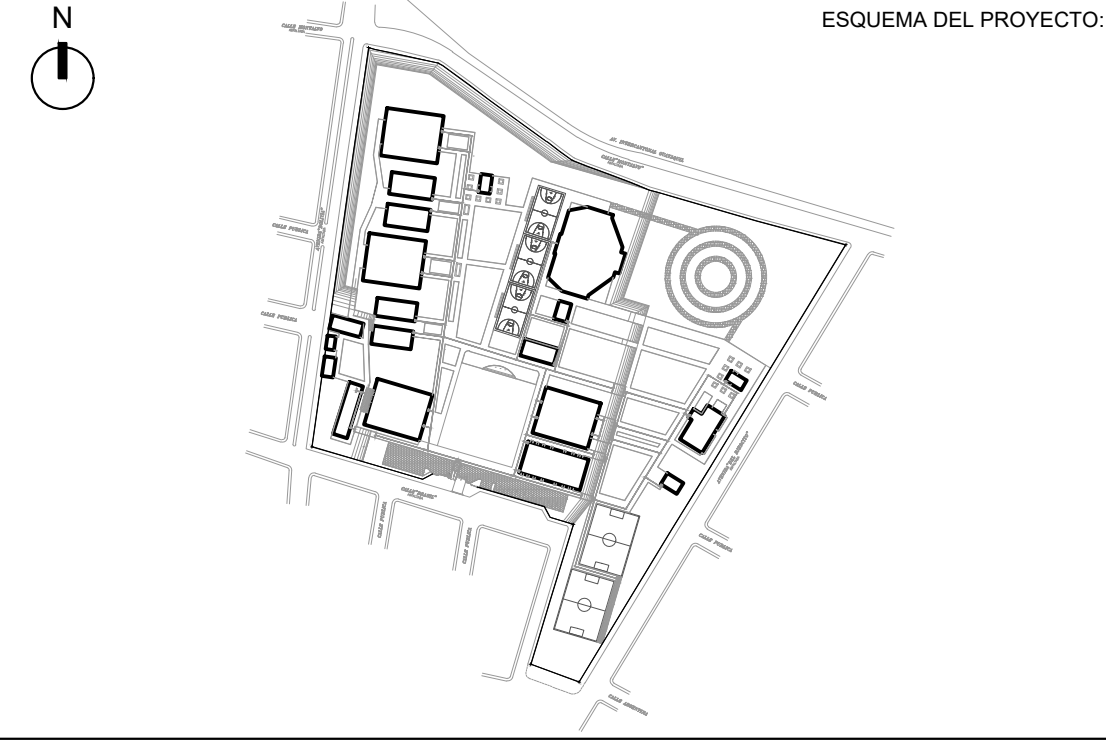

PROYECTO: BIRF-8542-SBCC-CF-2018-030

CONSULTORÍA "INTERVENCIÓN EN LA INFRAESTRUCTURA EXISTENTE Y PROPUESTA PARA LA REPOTENCIACIÓN DE LA UNIDAD EDUCATIVA NICOLÁS INFANTE DÍAZ, UBICADA EN EL CANTÓN QUEVEDO PROVINCIA DE LOS RÍOS Y UNIDAD EDUCATIVA QUEVEDO UBICADA EN EL CANTÓN QUEVEDO PROVINCIA DE LOS RÍOS."

UNIDAD EDUCATIVA: UNIDAD EDUCATIVA NICOLAS INFANTE DIAZ

CANTÓN: QUEVEDO PROVINCIA: LOS RÍOS

CONTIENE: FASE IV PROYECTO ARQUITECTÓNICO  
DETALLES EXTERIORES

MOBILIARIO URBANO  
HIDROSANITARIOS

ESCALA: INDICADAS FECHA: 2019 LÁMINA N.º AR-28

SELLOS MUNICIPALES: