



BLOQUE 12 AULAS PLANTA BAJA

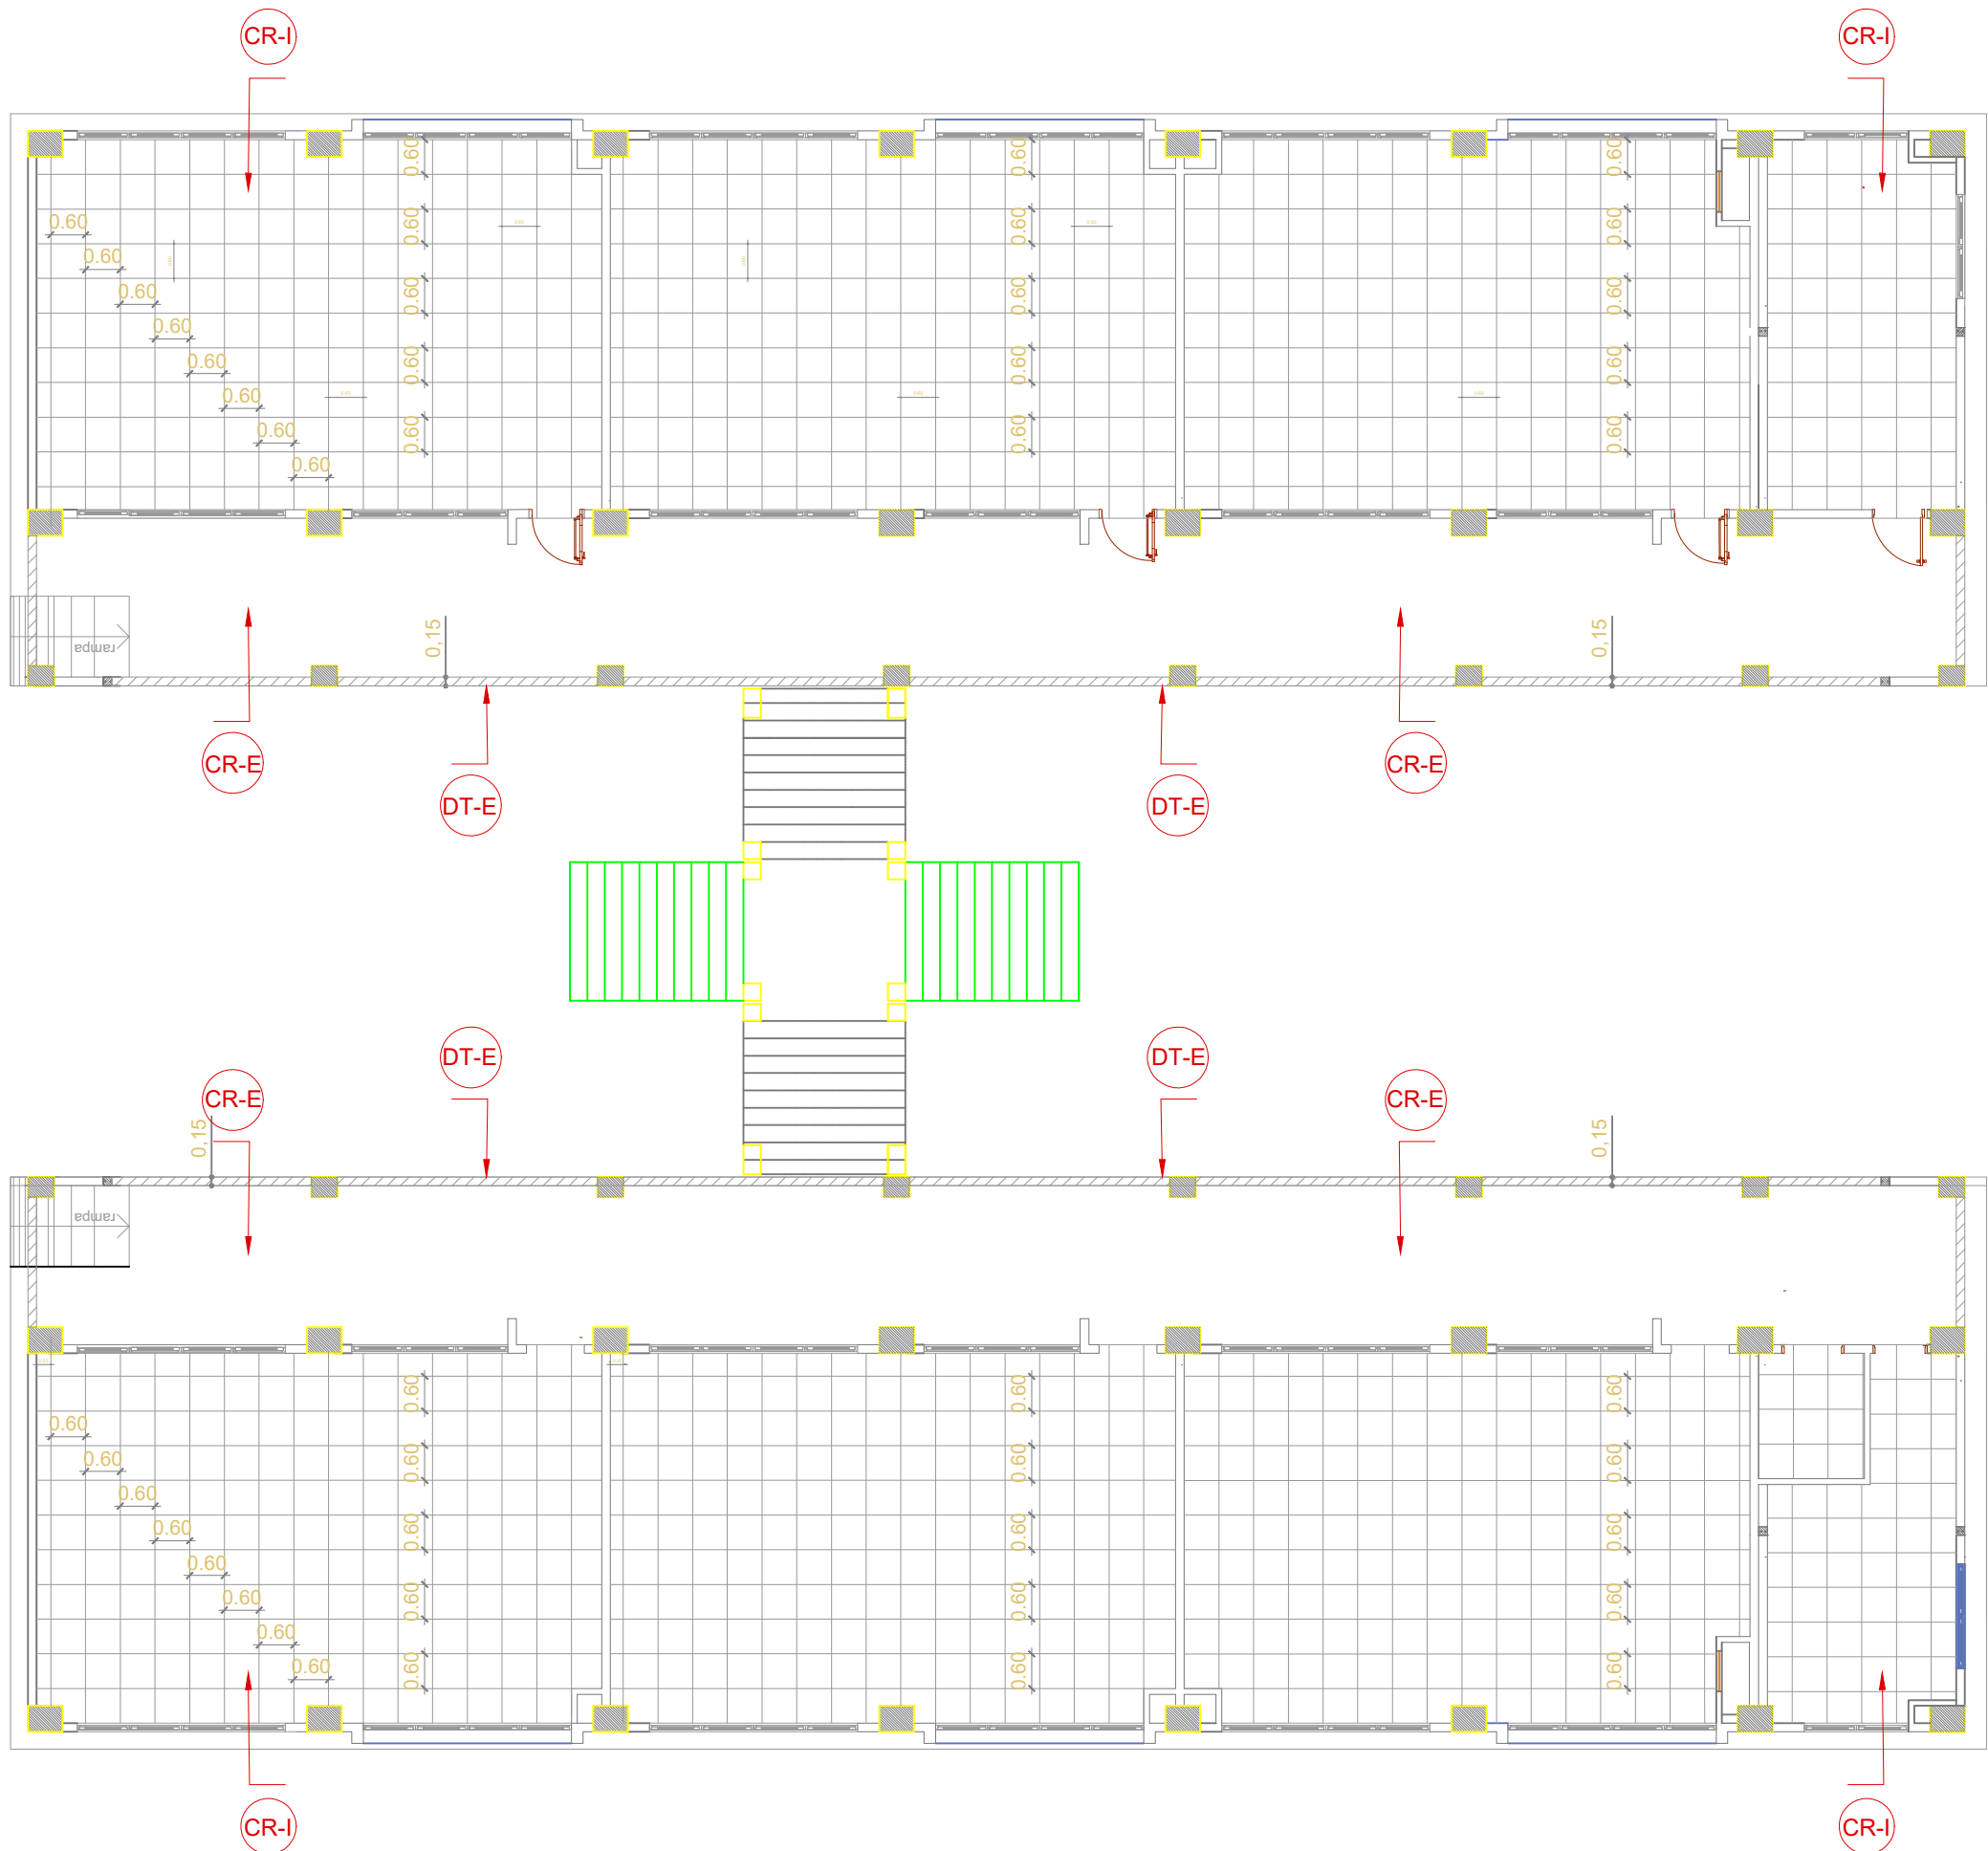


ESCALA: 1:125m

BLOQUE 12 AULAS PLANTA ALTA

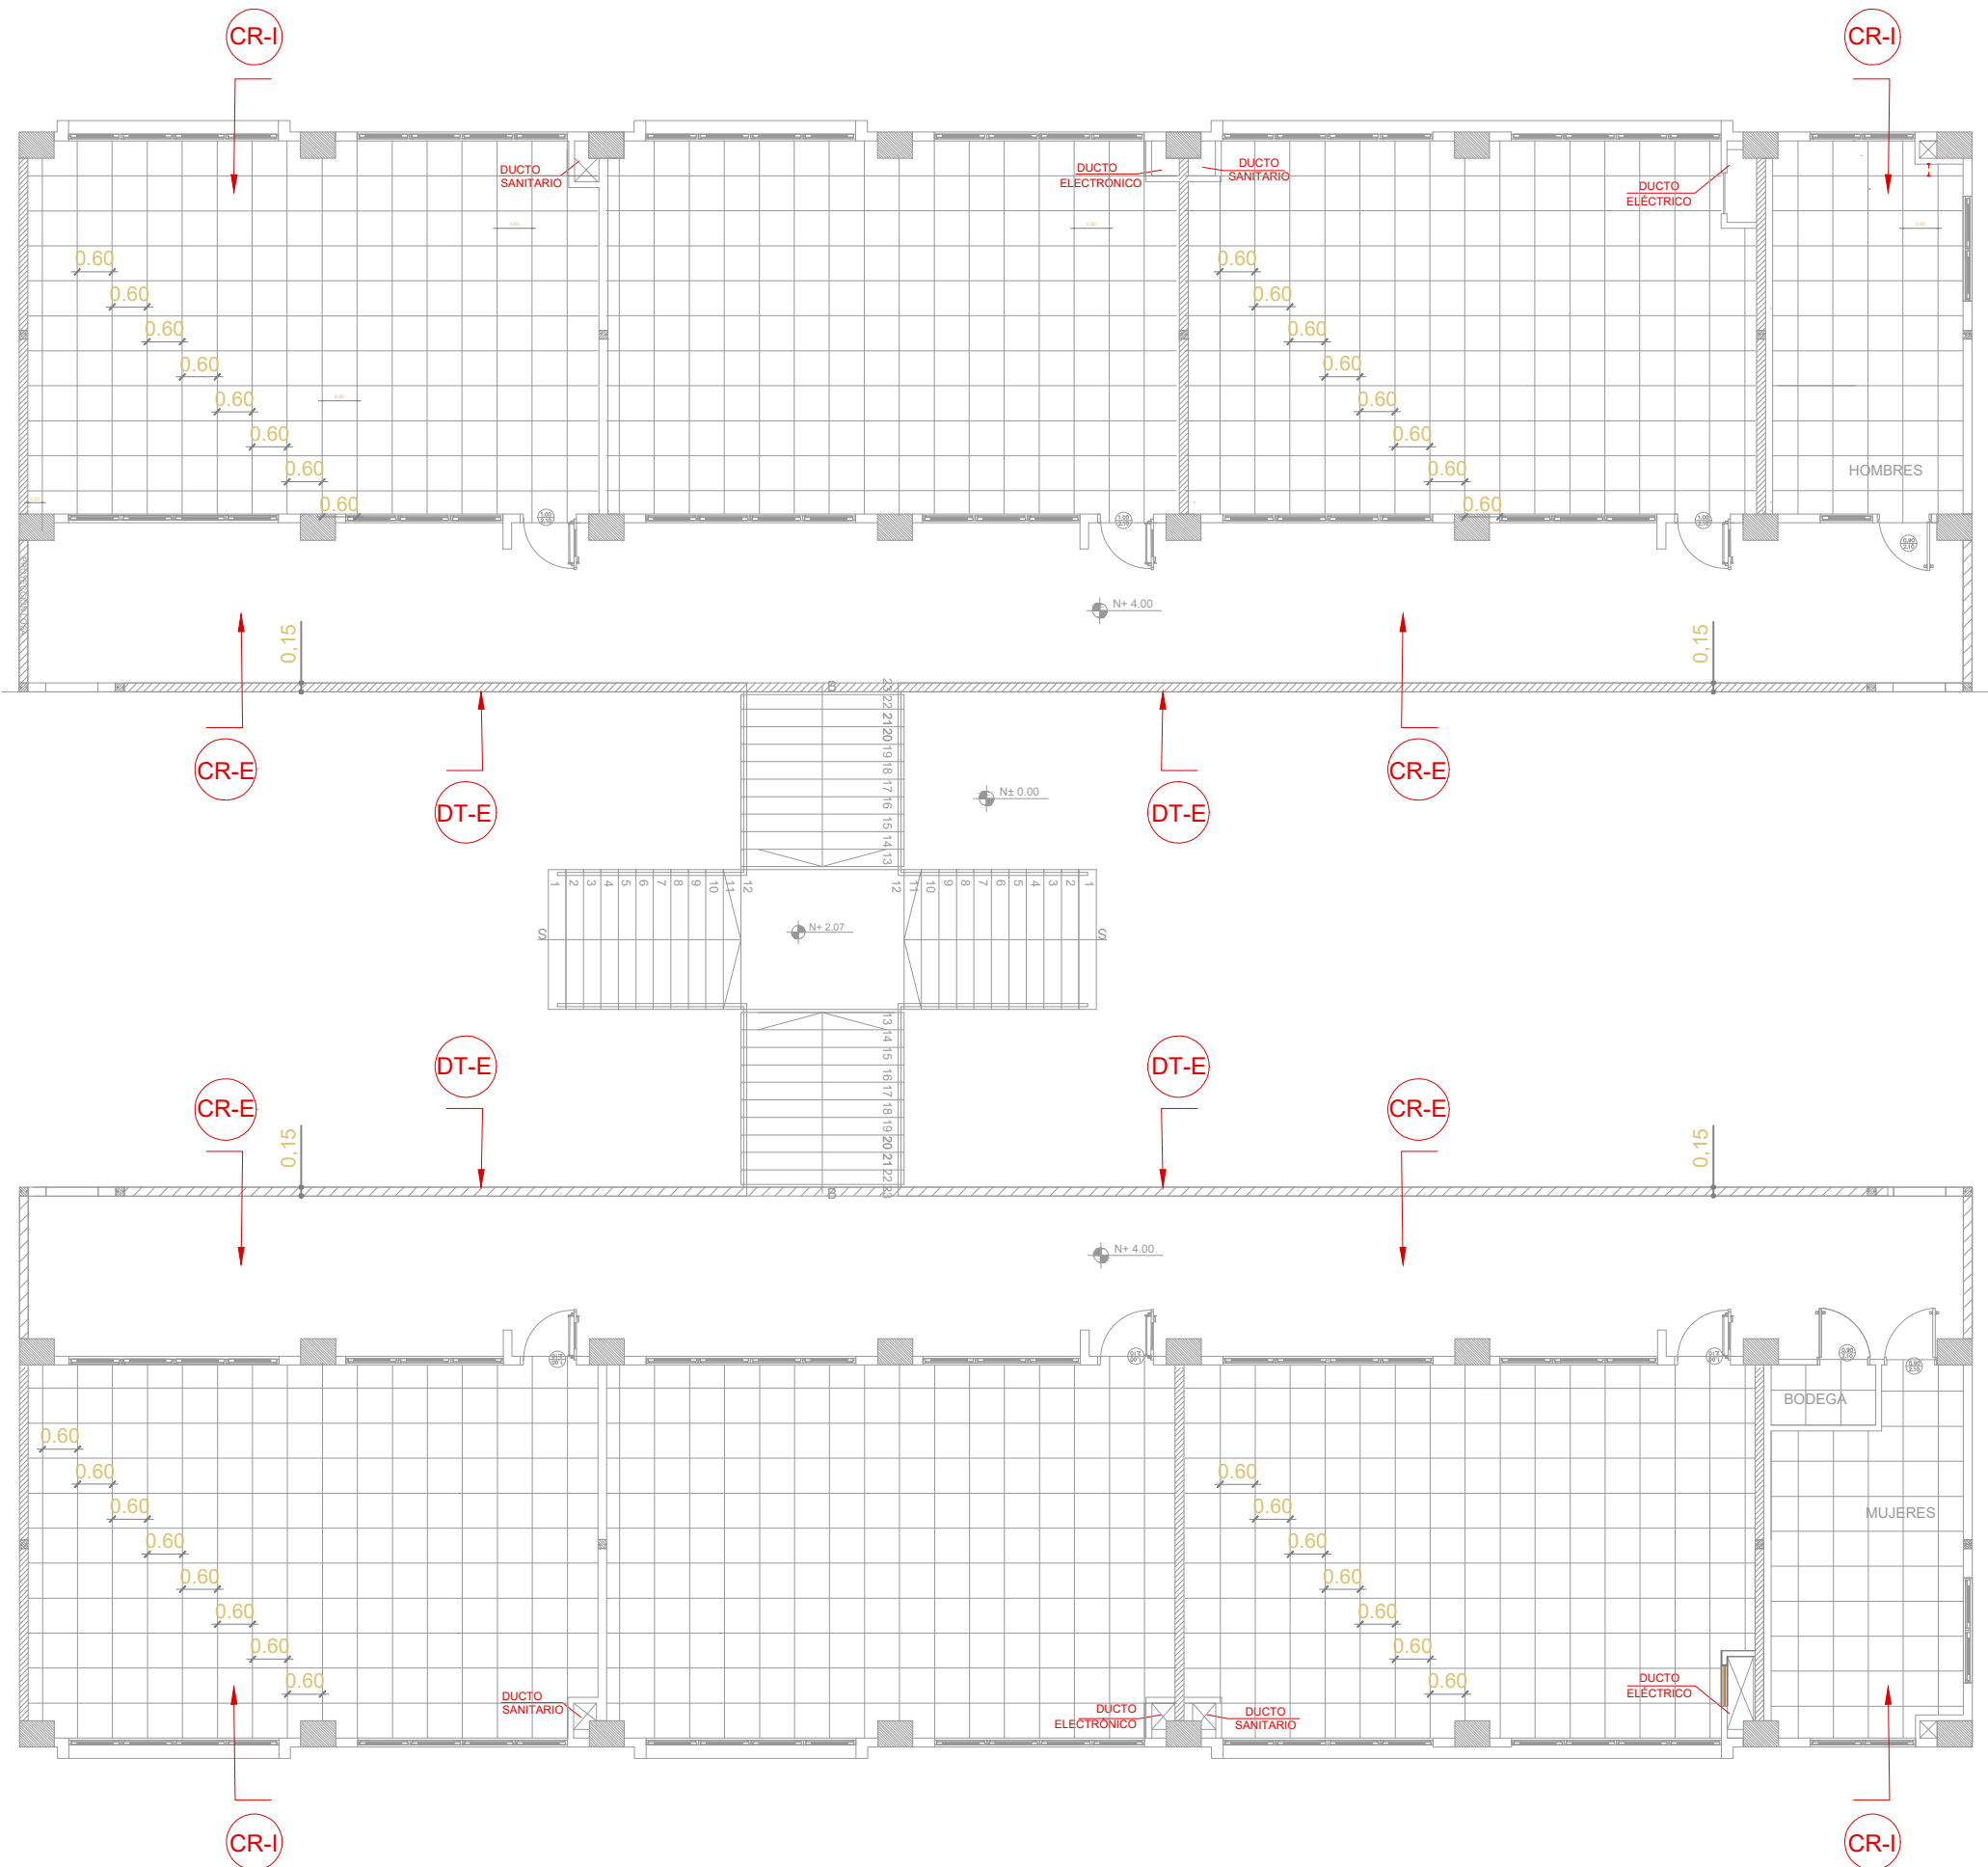


ESCALA: 1:125m

BLOQUE LABORATORIO DE FISICA Y QUIMICA

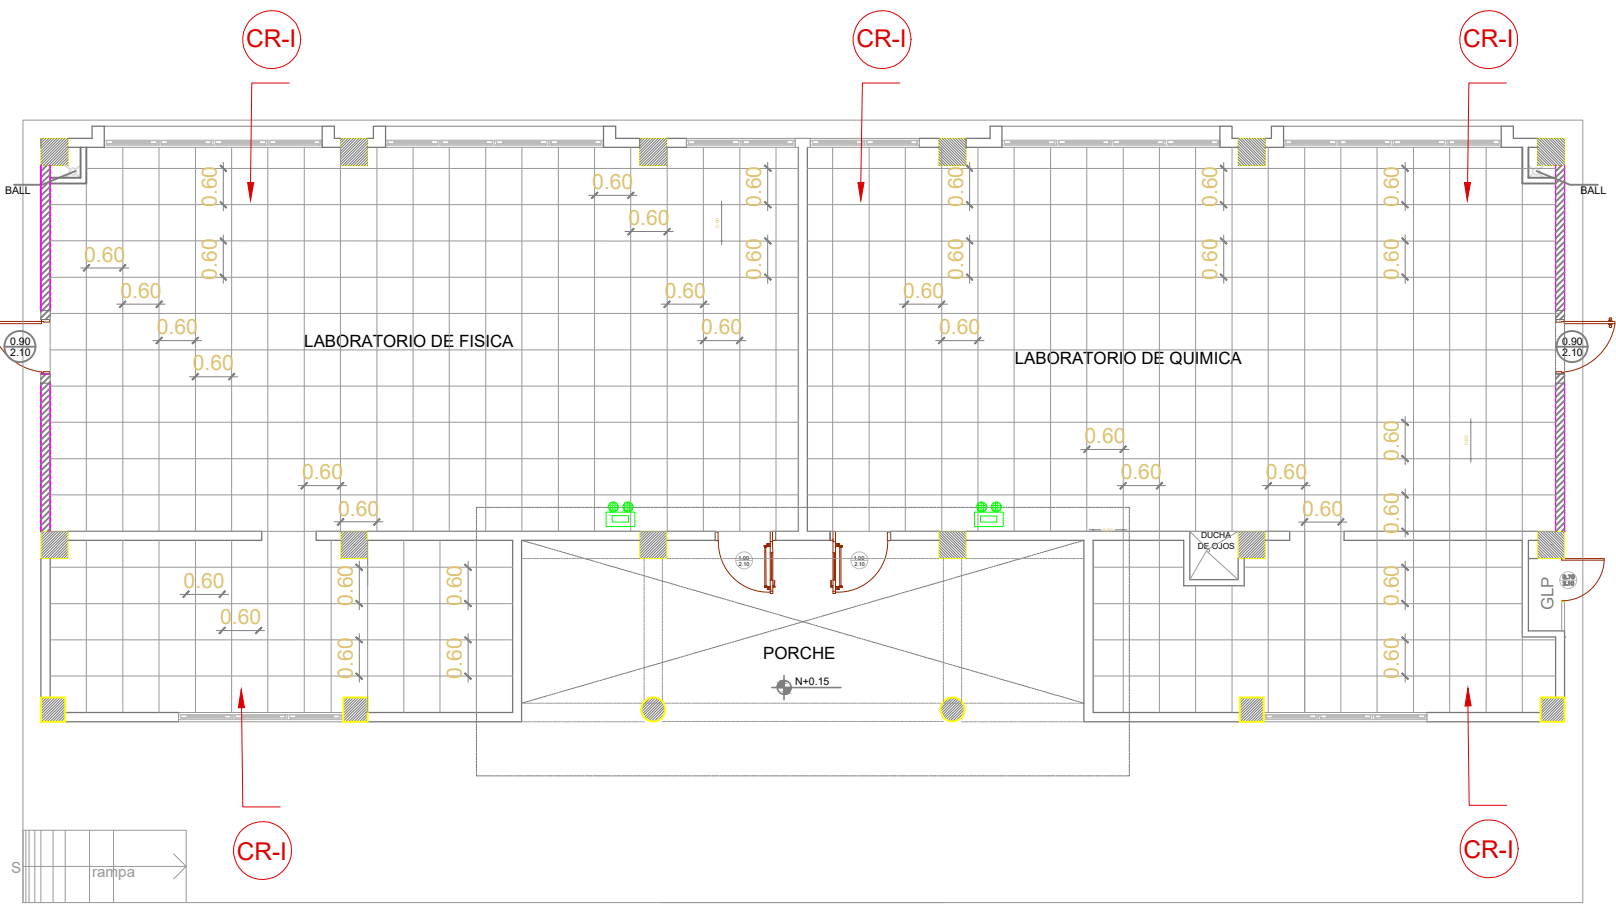


ESCALA: 1:125m

BLOQUE TECNOLOGIA E IDIOMAS

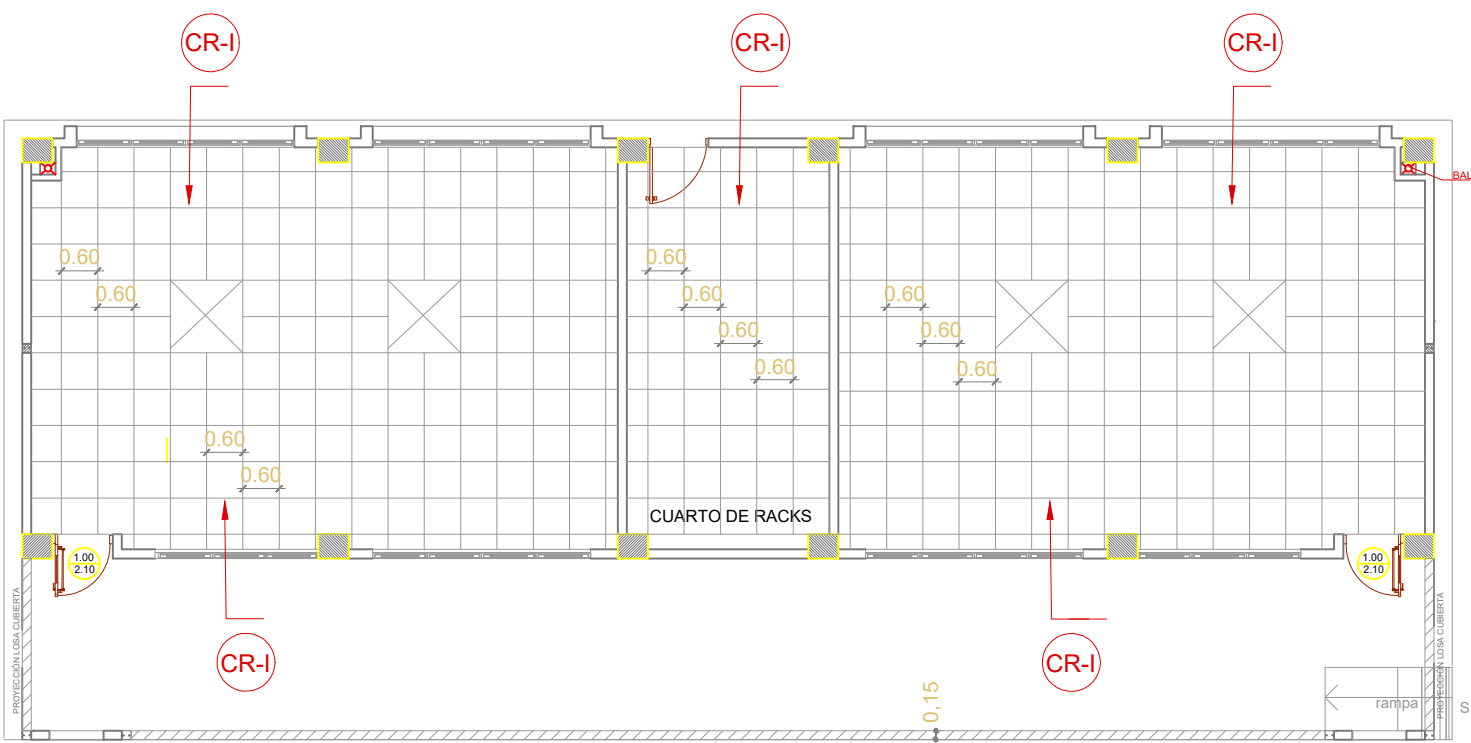

ESCALA: 1:125m

BLOQUE VESTIDORES

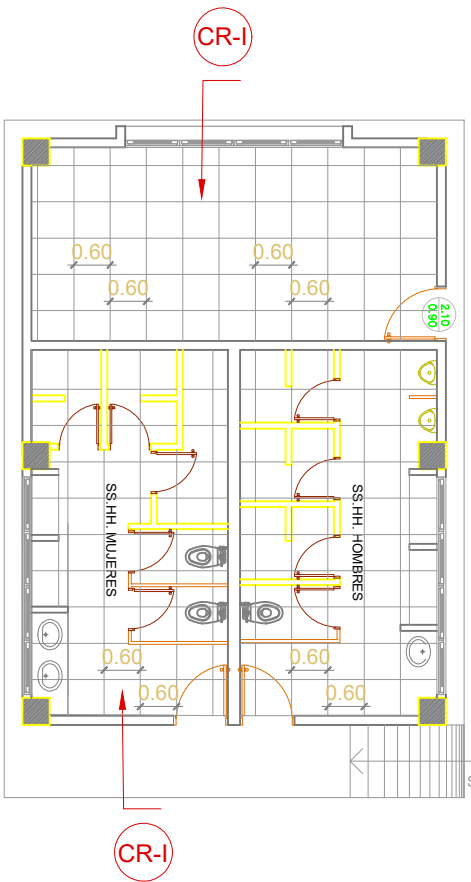

ESCALA: 1:125m

DT-E DRYWALL 3 5/8" CON PLANCHA DE FIBROCEMENTO DE 10MM. DOBLE LADO

CR-E CIELO RASO PLANO EN GYPSUM REGULAR DE 1/2", PARA EXTERIORES

CR-I CIELO RASO FALSO CON ESTRUCTURA VISTA IMPORTADA BLANCA Y PLANCHAS DE GYPSUM PVC CARA VISTA Y FOIL ALUMINIO CARA POSTERIOR 7.5 MM 0.60 X 0.60

MINISTERIO DE EDUCACIÓN



RESPONSABLES:


ARO. NELSON CAMPOS V.
DIRECTOR DE PROYECTO
TECNICAS CBB S.A.

ING. HERNAN ERAZO
ADMINISTRADOR DE CONTRATO
#BIRF-8542-SBCC-CF-2018-030

ARO. MARCELO BARROS
ARQUITECTO DISEÑADOR
TECNICAS CBB S.A.

ARO. MAURICIO NIETO
ESPECIALISTA ARQUITECTONICO
MINEDUC

ESQUEMA DEL PROYECTO:

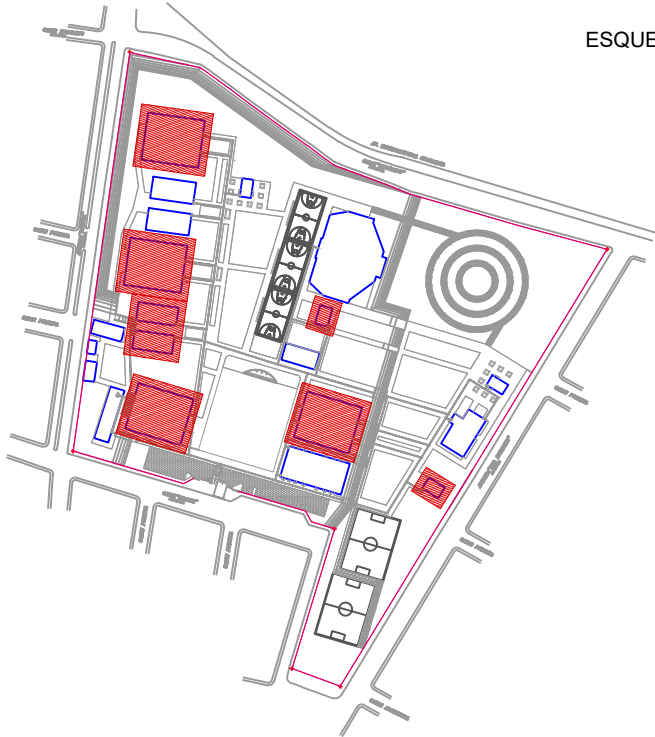

PROYECTO:

BIRF-8542-SBCC-CF-2018-030

CONSULTORÍA "INTERVENCIÓN EN LA INFRAESTRUCTURA EXISTENTE Y PROPUESTA PARA LA REPOTENCIACIÓN DE LA UNIDAD EDUCATIVA NICOLÁS INFANTE DÍAZ, UBICADA EN EL CANTÓN QUEVEDO PROVINCIA DE LOS RÍOS Y UNIDAD EDUCATIVA QUEVEDO UBICADA EN EL CANTÓN QUEVEDO PROVINCIA DE LOS RÍOS."

UNIDAD EDUCATIVA:

UNIDAD EDUCATIVA NICOLAS INFANTE DIAZ

CANTÓN:

QUEVEDO

PROVINCIA:

LOS RÍOS

CONTIENE:

BLOQUES
BL-12M
BL-LAB-T
BL-L-QYF
BL-V-BG
CIELO FALSO

ESCALA:

INDICADAS

FECHA:

2019

LÁMINA N.º

AR-72

SELLOS MUNICIPALES: