

RESPONSABLES


ARQ. JOSÉ V. PADILLA  
DIRECTOR DE PROYECTO  
EMPRESA CONSULTORA SEG S.A

HERNÁN ERAZO VILLACRESES  
ADMINISTRADOR DE CONTRATO  
# BIRF-8542-SBCC-CF-2017-016

ARQ. FERNANDO ARGUELLO  
ARQUITECTO DISEÑADOR  
EMPRESA CONSULTORA SEG S.A

ARQ. ANDRÉS ARAGÜILLIN CALVA  
ESPECIALISTA ARQUITECTÓNICO  
MINEDUC

ESQUEMA REFERENCIAL DEL PROYECTO:

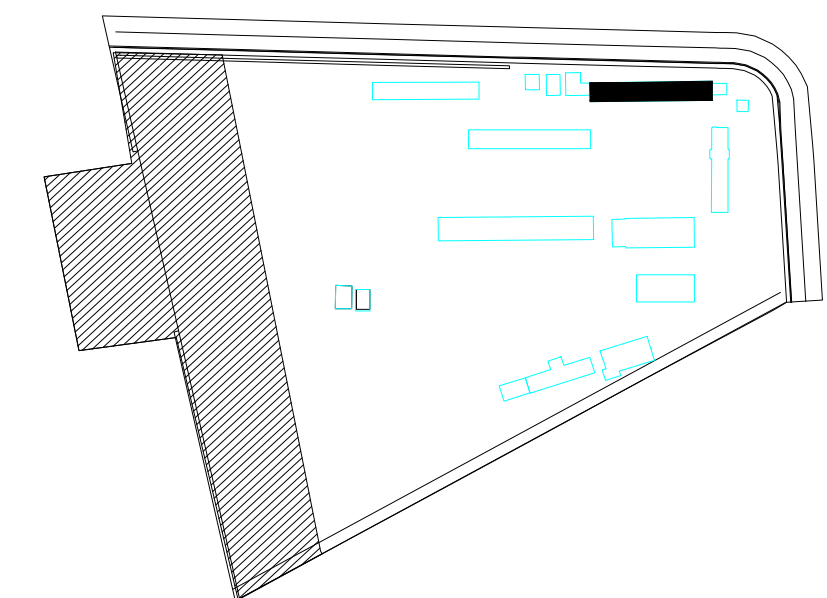

PROYECTO: BIRF-8542-SBCC-CF-2017-016  
CONSULTORÍA PARA LA INTERVENCIÓN EN LA INFRAESTRUCTURA EXISTENTE Y PROPUESTA PARA LA REPOTENCIACIÓN DE LA UNIDAD EDUCATIVA JOSÉ MARÍA VELASCO IBARRA, UBICADA EN EL CANTÓN MILAGRO, PROVINCIA DEL GUAYAS

UNIDAD EDUCATIVA:

"UNIDAD EDUCATIVA JOSÉ MARÍA VELASCO IBARRA"

CANTÓN:

MILAGRO

PROVINCIA:

GUAYAS

CONTIENE:

BLOQUE 1  
DETALLES DE VENTANAS

ESCALA:

INDICADAS


FECHA:

2019

LÁMINA N.º


A-DE-01

SELLOS MUNICIPALES:

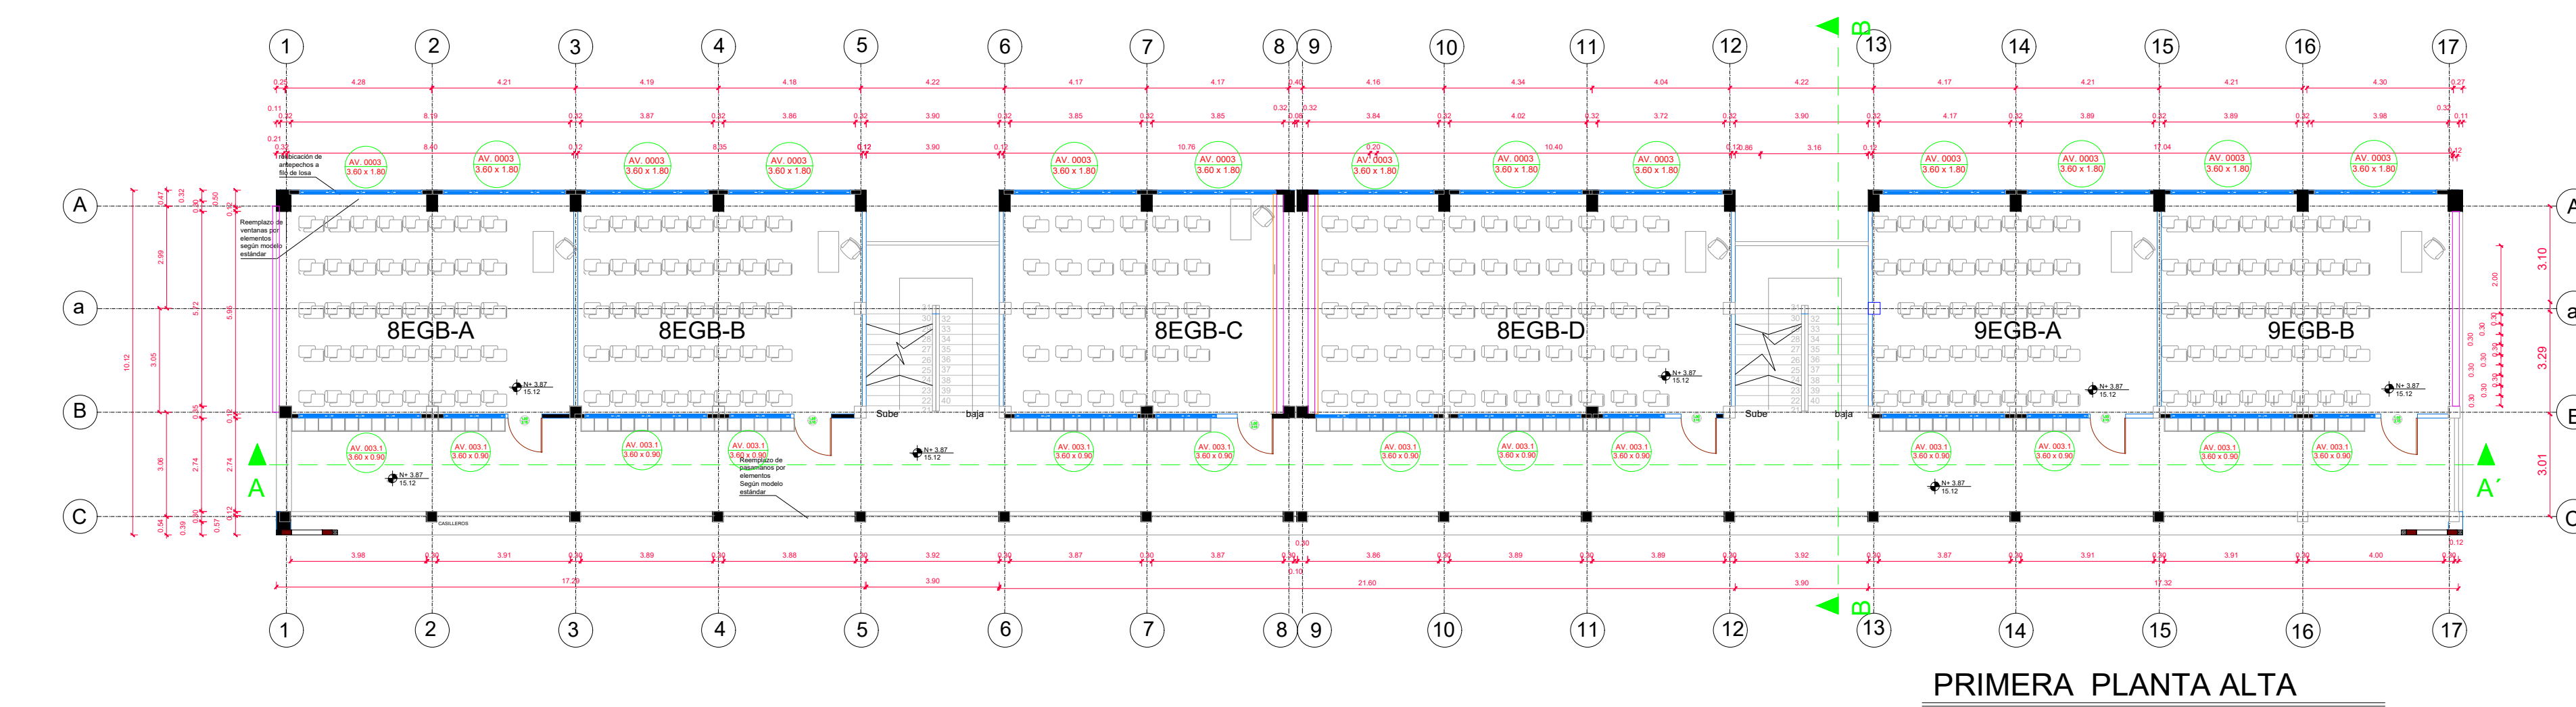

PRIMERA PLANTA ALTA

ESCALA 1:200

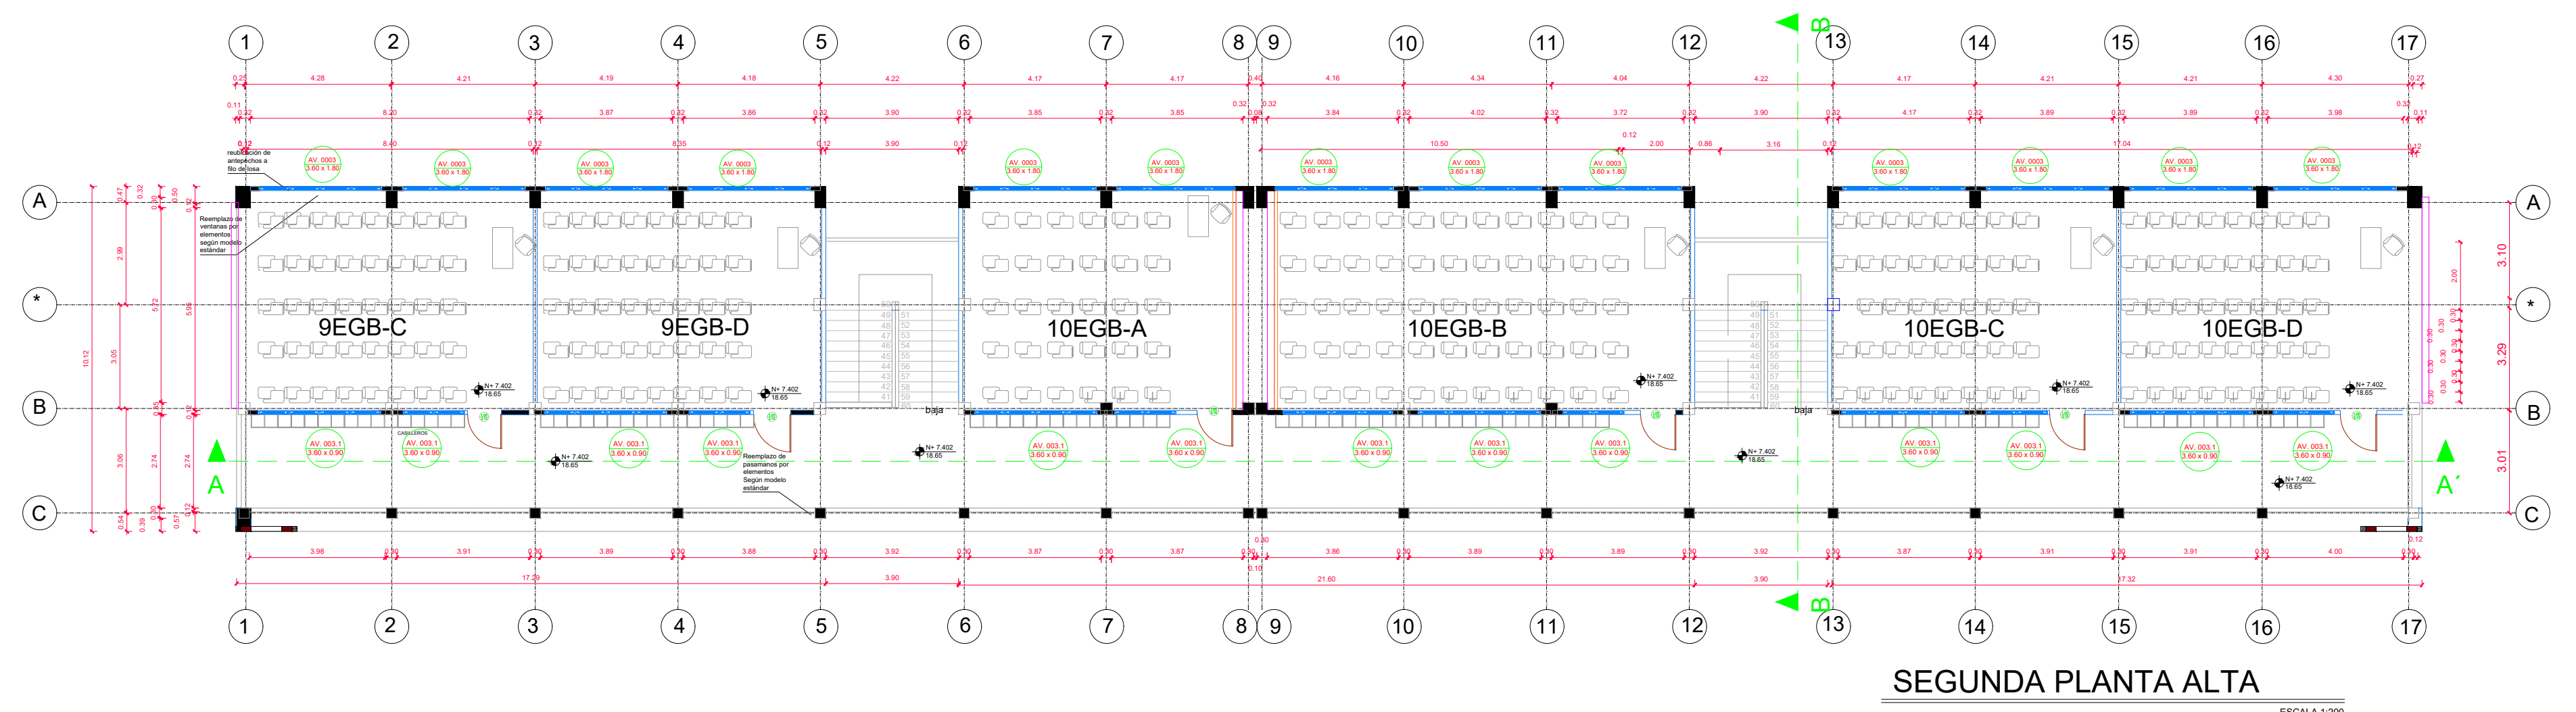

SEGUNDA PLANTA ALTA

ESCALA 1:200

CUADRO DE VENTANAS

BLOQUE 1

VENTANAS VE	CODIGO	RUBRO	NUMERO DE UNIDADES
	VE AV 0003	VENTANA CORREDIZA ALUMINIO Y VIDRIO 6MM DE 3.60 mts. x 1.80 mts. CON TIRADERA DE ALUMINIO	26
	VE AV 003.1	VENTANA CORREDIZA ALUMINIO Y VIDRIO 6MM DE 3.60 mts. x 0.90 mts. CON TIRADERA DE ALUMINIO	26
	VE AV 0006	VENTANA CORREDIZA ALUMINIO Y VIDRIO 6MM DE 2.70 mts. x 0.90 mts. CON TIRADERA DE ALUMINIO	-
	VE AV 006.1	VENTANA CORREDIZA ALUMINIO Y VIDRIO 6MM DE 2.70 mts. x 1.80 mts. CON TIRADERA DE ALUMINIO	-

VE AV.0003 VENTANA .-

