

RESPONSABLES


ARQ. JOSÉ V. PADILLA
DIRECTOR DE PROYECTO
EMPRESA CONSULTORA SEG S.A.

HERNÁN ERAZO VILLACRESES
ADMINISTRADOR DE CONTRATO
BIRF-8542-SBCC-CF-2017-016

ARQ. FERNANDO ARGUELLO
ARQUITECTO DISEÑADOR
EMPRESA CONSULTORA SEG S.A.

ARQ. ANDRÉS ARAGÜILLIN CALVA
ESPECIALISTA ARQUITECTÓNICO
MINEDUC

ESQUEMA REFERENCIAL DEL PROYECTO:

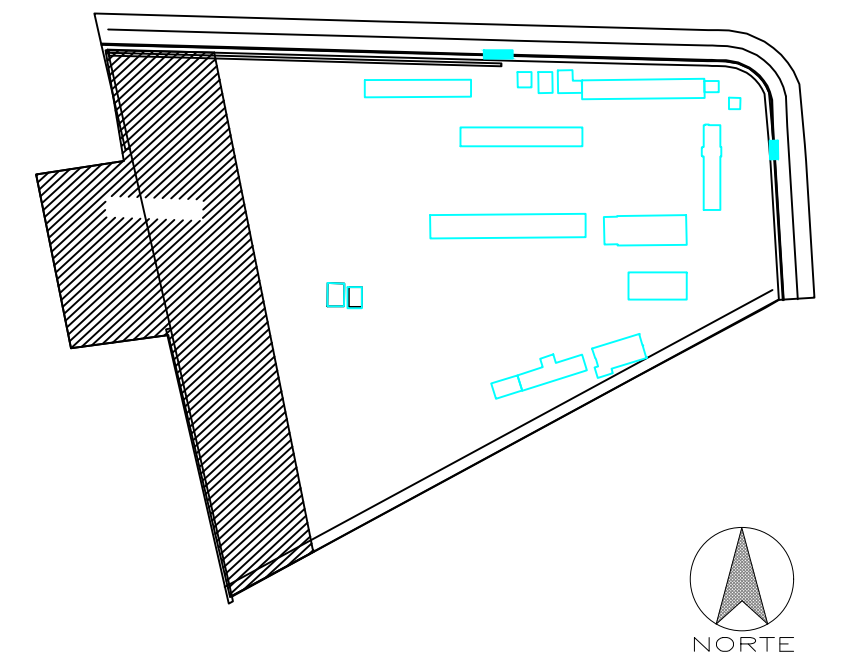

PROYECTO: BIRF-8542-SBCC-CF-2017-016

CONSULTORÍA PARA LA INTERVENCIÓN EN LA INFRAESTRUCTURA EXISTENTE Y PROPUESTA PARA LA REPOTENCIACIÓN DE LA UNIDAD EDUCATIVA JOSÉ MARÍA VELASCO IBARRA, UBICADA EN EL CANTÓN MILAGRO, PROVINCIA DEL GUAYAS

UNIDAD EDUCATIVA:

"UNIDAD EDUCATIVA JOSÉ MARÍA VELASCO IBARRA"

CANTÓN:

MILAGRO

PROVINCIA:

GUAYAS

CONTIENE:

PORTAL DE ACCESO Y VESTIDOR - BODEGA - PORTAL
DETALLES DE VENTANAS

ESCALA:

INDICADAS


FECHA:

2019

LÁMINA N.º

A-DE-54


SELLOS MUNICIPALES:

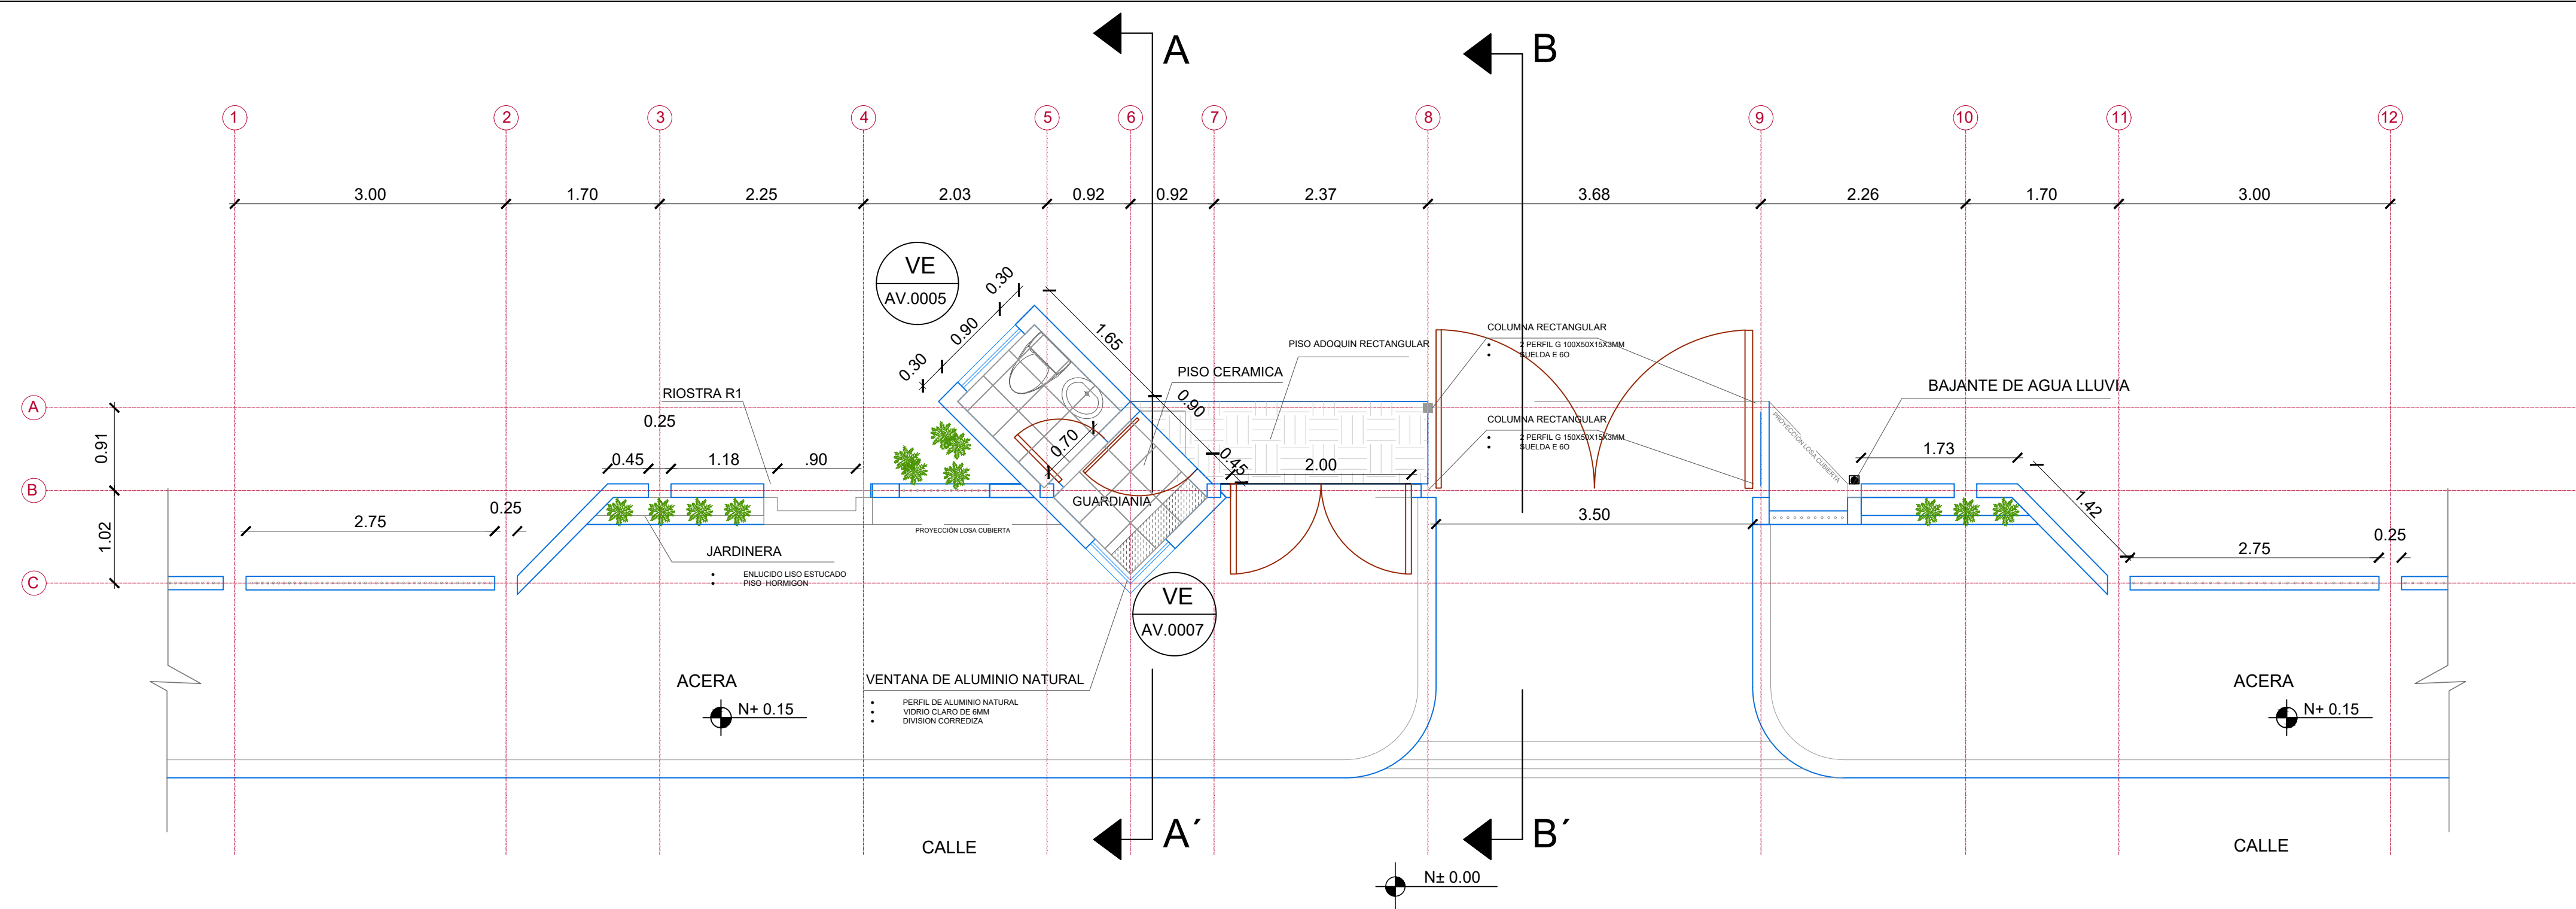

PLANTA BAJA

ESCALA 1:50

VESTIDOR - BODEGA

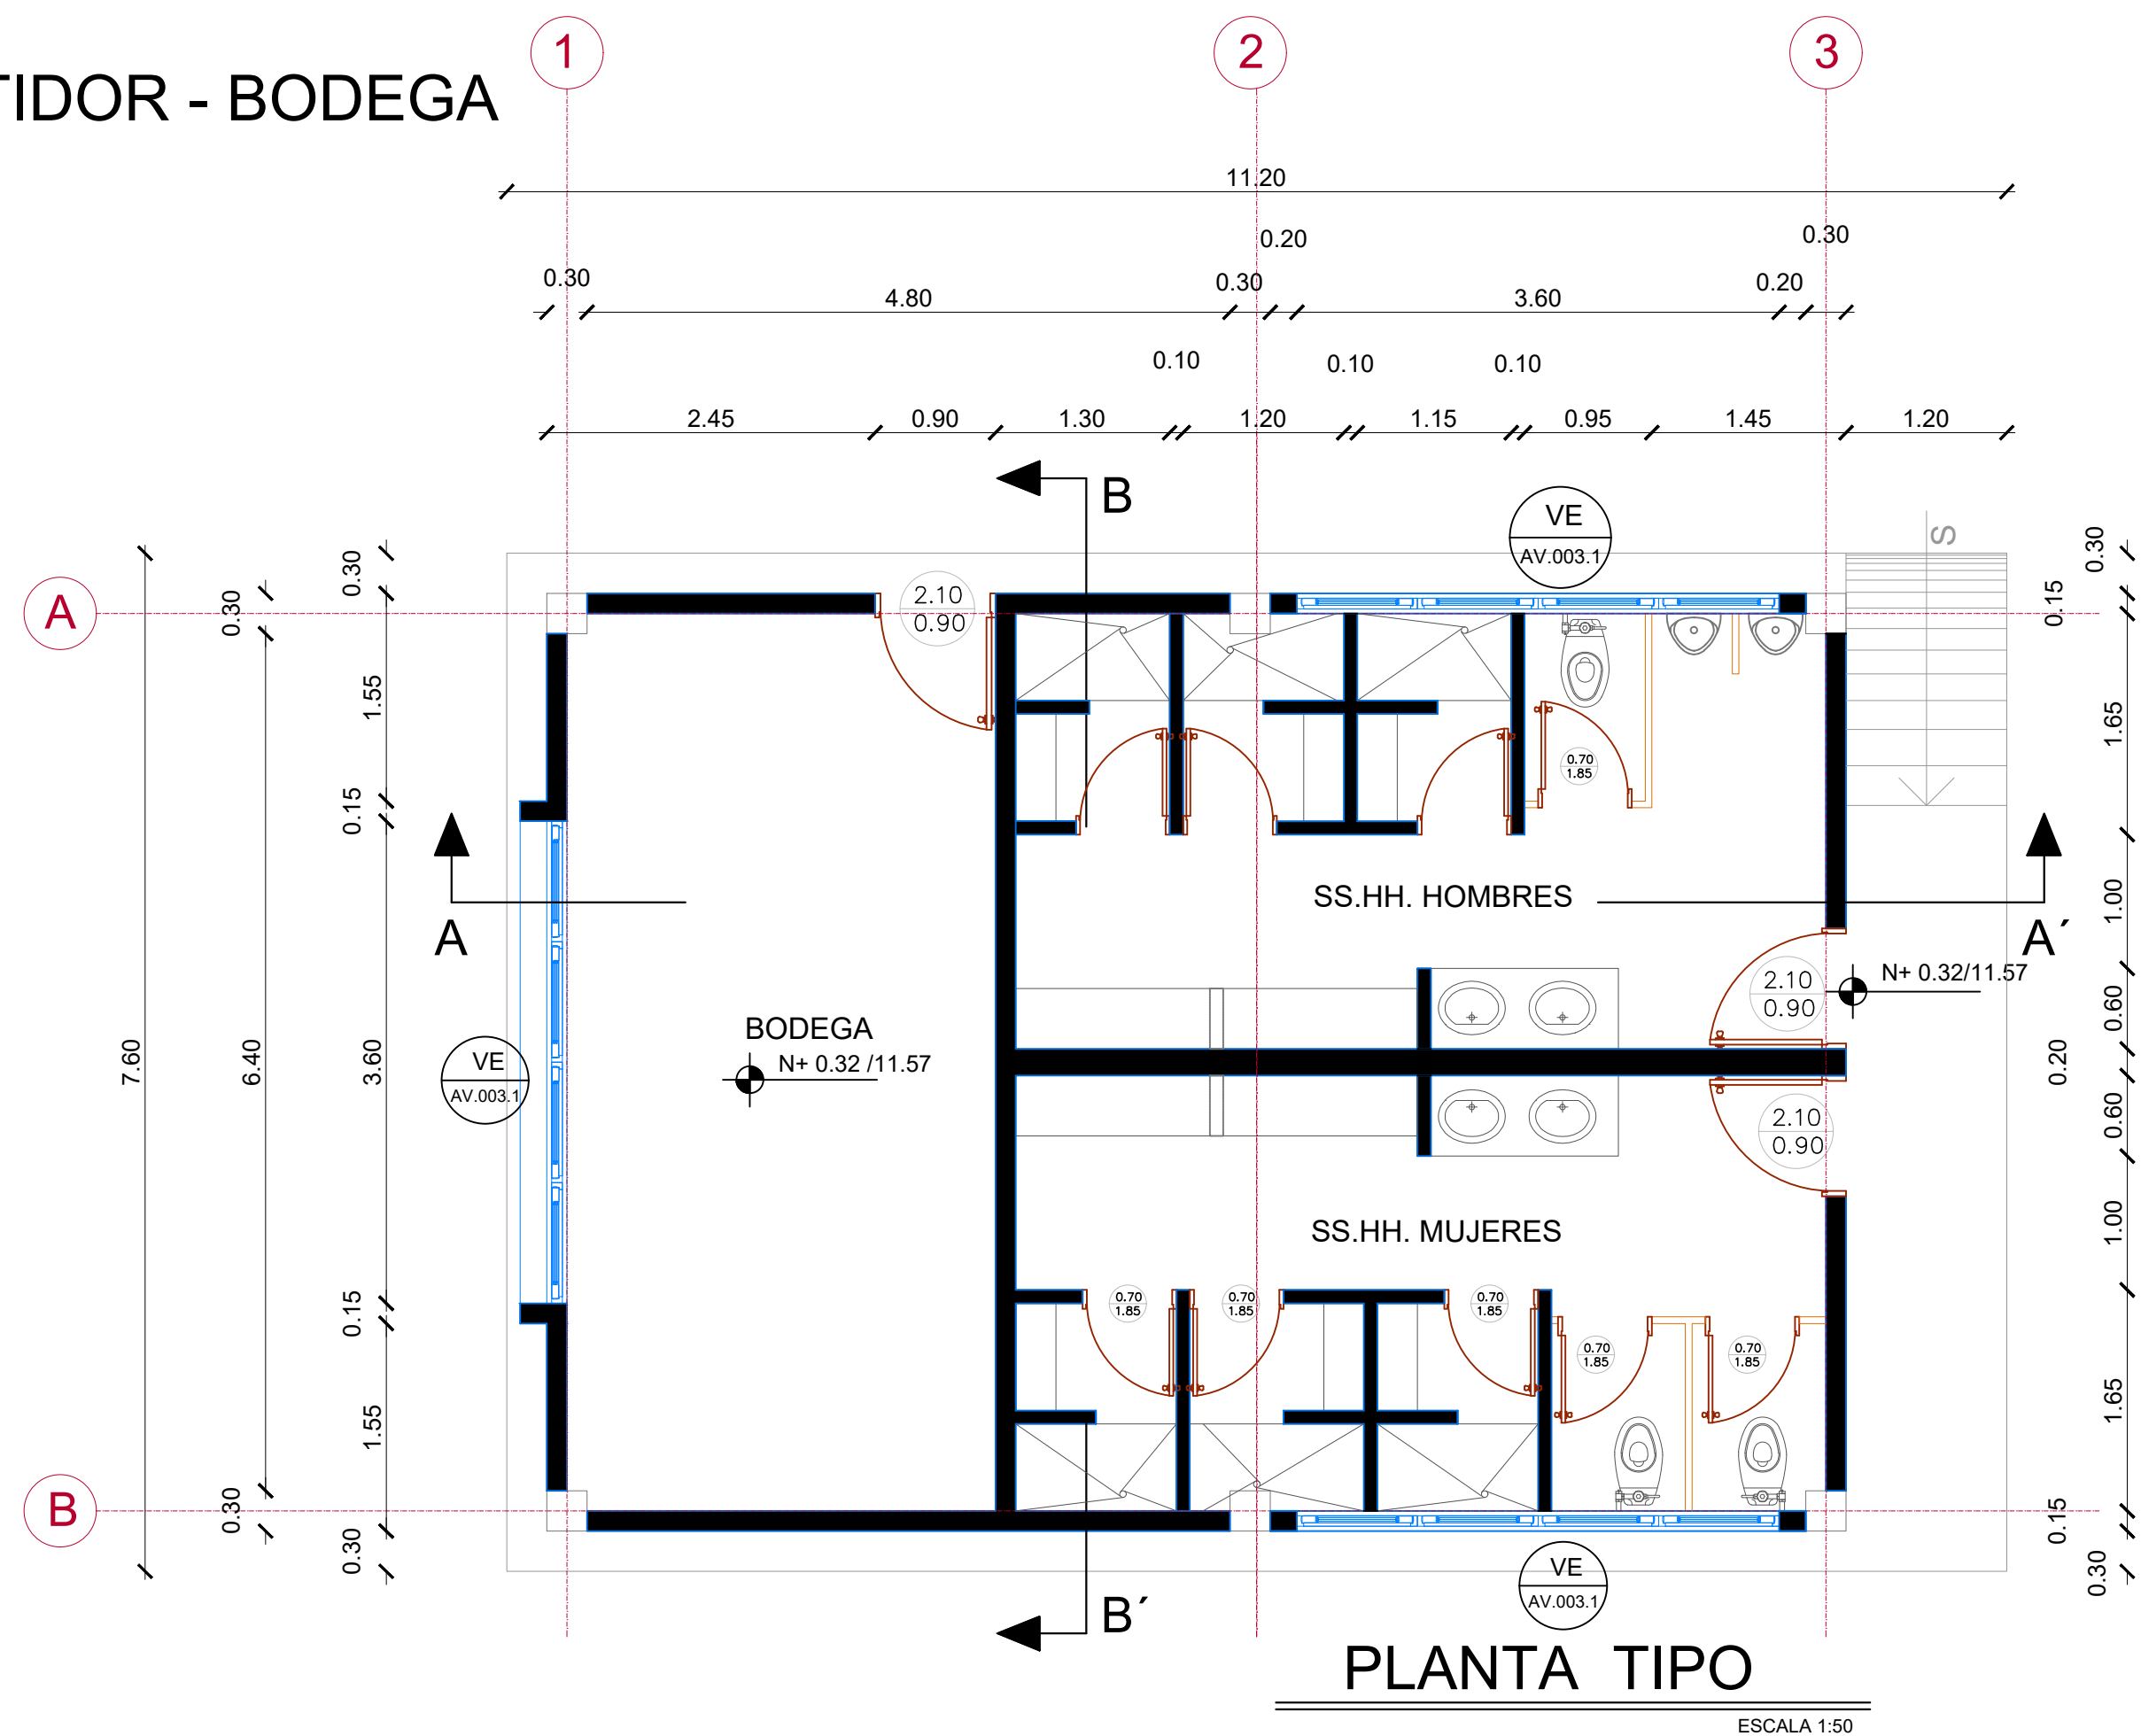

PLANTA TIPO

ESCALA 1:50

CUADRO DE VENTANAS			
VESTIDOR-BODEGA			
VENTANAS	CODIGO	RUBRO	NUMERO DE UNIDADES
VE	AV.003.1	VENTANA CORREDIZA ALUMINIO Y VIDRIO 6MM DE 3.60 mts. x 0.90 mts.	3

PORTAL				
VENTANAS VE	VE AV 0005	VENTANA CORREDIZA ALUMINIO Y VIDRIO 6MM DE 0.90 mts. x 0.90 mts.		1
	VE AV 0007	VENTANA CORREDIZA ALUMINIO Y VIDRIO 6MM DE 1.40 mts. x 1.50 mts.		1

