


Windows Ole Object

RESPONSABLES

ARG. JOSÉ V. PAOLLA
TERMIN EBAZ VILLARRES
BRP-8442-SBC-C-2017-016

ING. JUANRO JISER D
DISEÑADOR ELECTRONICO S.A.
ESPECIALISTA ELECTRONICO
MIRAC

ESQUEMA REFERENCIAL DEL PROYECTO

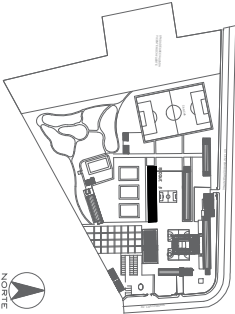

PROYECTO: BRP-8442-SBC-C-2017-016

CONSULTORIA PARA LA INTERENCION EN LA INFRAESTRUCTURA
EXISTENTE Y PROPUESTA PARA LA REPOTENCIACION DE LA UNIDAD
EDUCATIVA JOSE MARIA VELASCO IBARRA EN EL CANTON MILAGRO
PROVINCIA DEL GUAYAS

UNIDAD EDUCATIVA

"UNIDAD EDUCATIVA JOSE MARIA VELASCO IBARRA"


CANTON: MILAGRO PROVINCIA: GUAYAS

CONTIENE: BLOQUE 3 DE AULAS – REPOTENCIACION



SISTEMA DE ILUMINACION

ESCALA:	TECNO:	UBICACION:
1 : 150	2019	EL – 70

SELLOS MUNICIPALES:

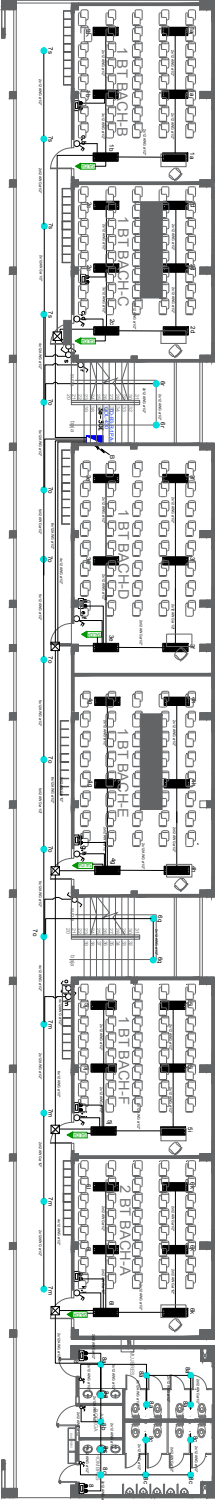

PLANTA BAJA
ESCALA 1:150

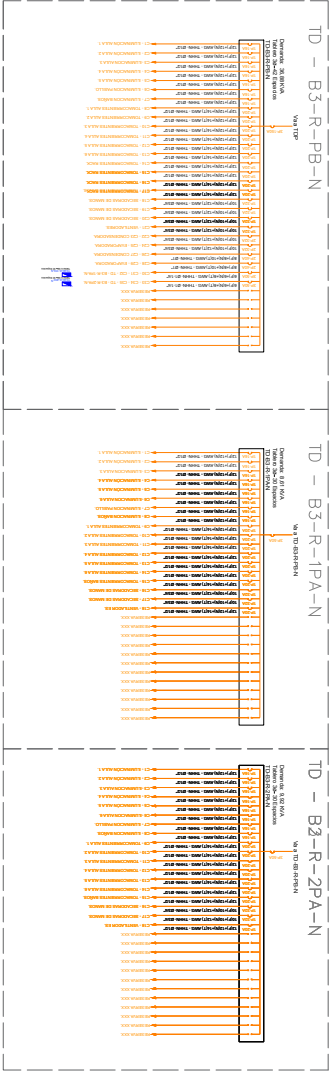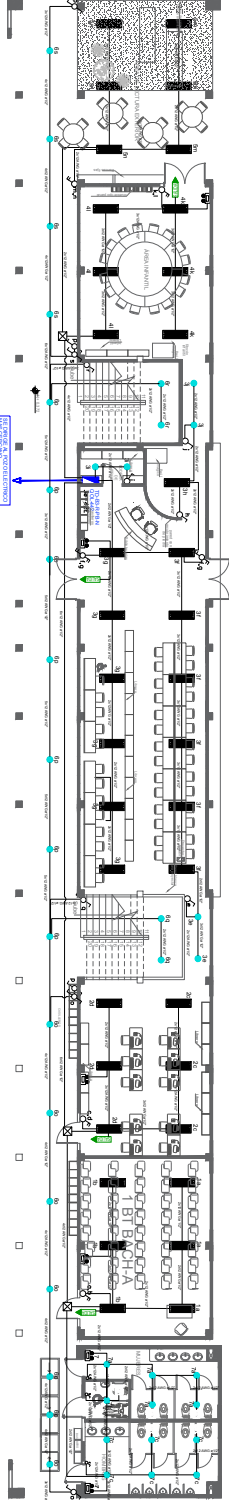

PRIMERA Y SEGUNDA - PLANTA ALTA
ESCALA 1:150

LEYENDA	DESCRIPCION
1	PUERTA
2	VENTANA
3	PUERTA DE ACCESO A LA UNIDAD
4	PUERTA DE ACCESO A LA UNIDAD
