



LABORATORIO BI

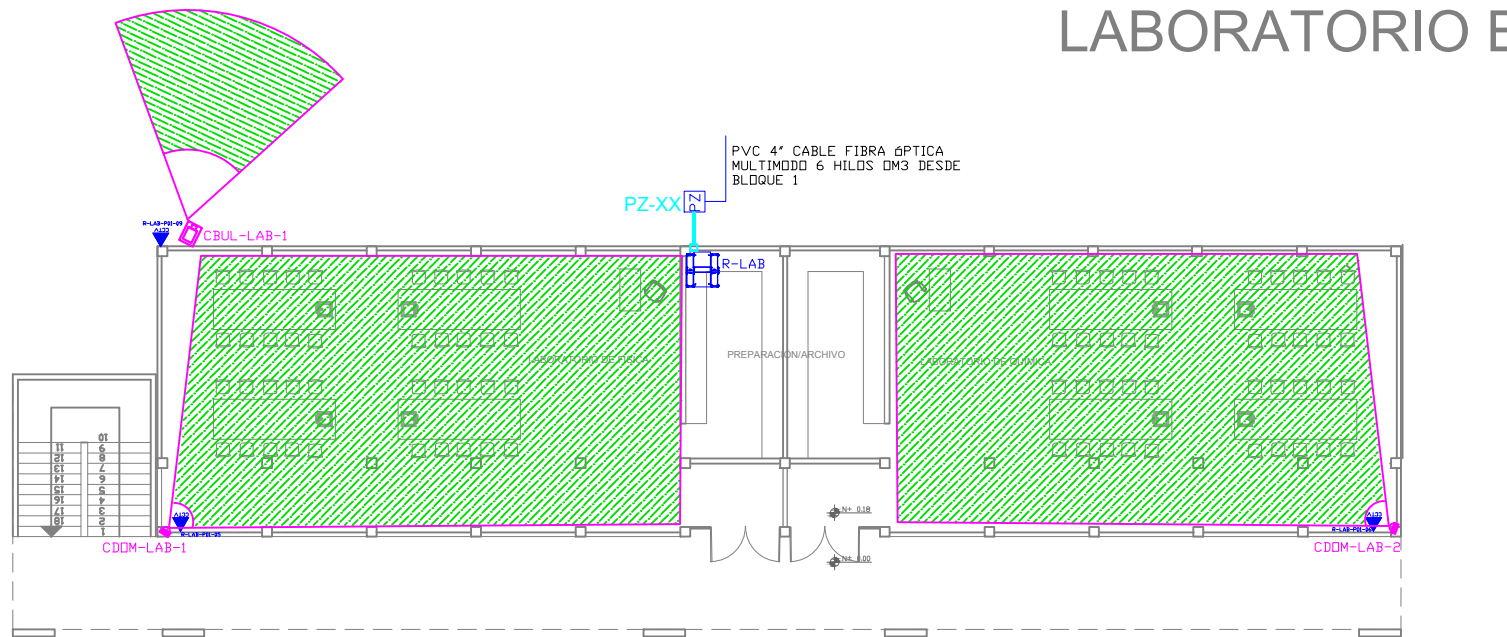


PLANTA BAJA



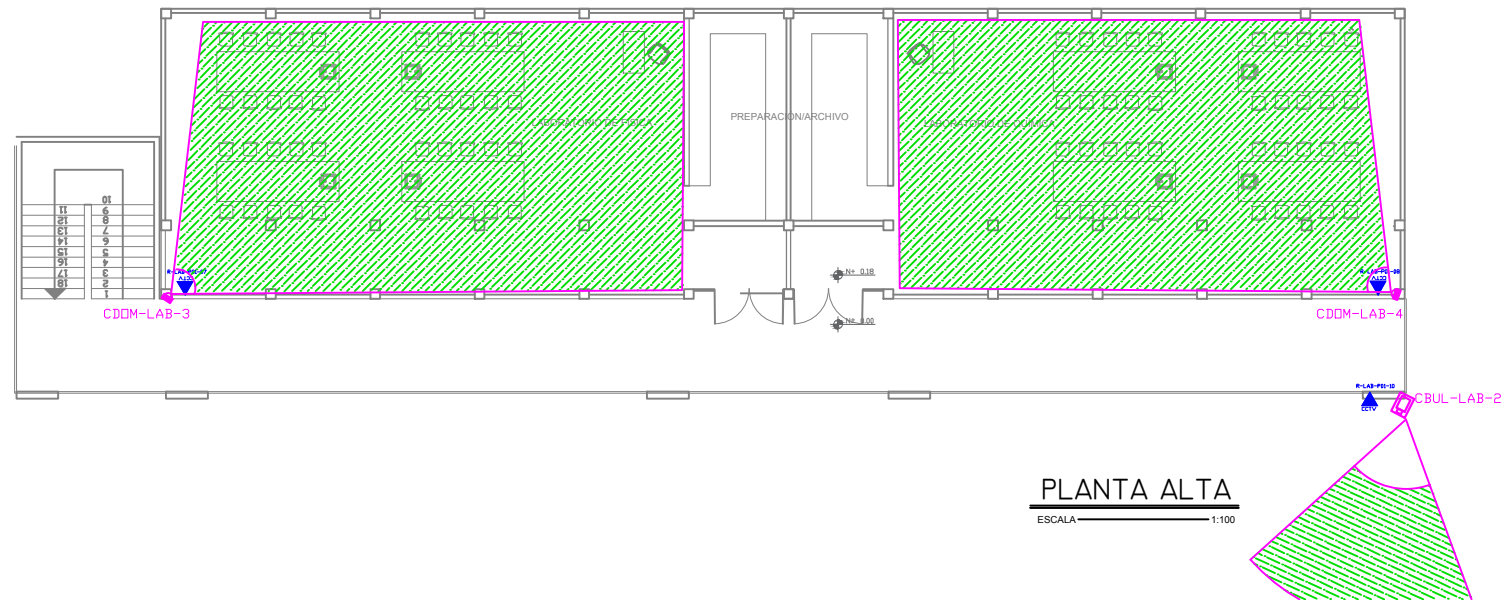





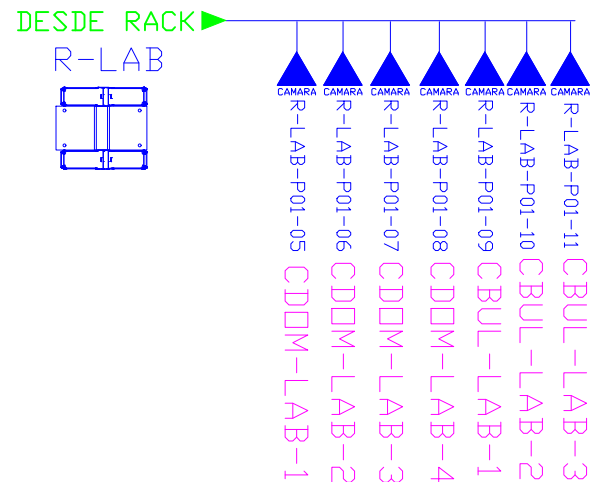





ESCALA 1:100





PLANTA ALTA

ESCALA ————— 1:100

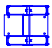 

CANTIDAD	SIMBOLOGIA	
--		Salida simple datos pared
--		Salida simple datos piso
--		Teléfono IP
--		Salida simple access point pared
05		Salida simple CCTV pared
--		Salida simple CCTV Monitor
01		Pozo de revisión
--		Salida HDMI
00		Bandeja metálica por piso
10		Bandeja metálica por tumbado
01		Rack Comunicaciones
10		Tubería PVC 4"
01		Caja metálica de paso 15x15cm
05		Cámara IP

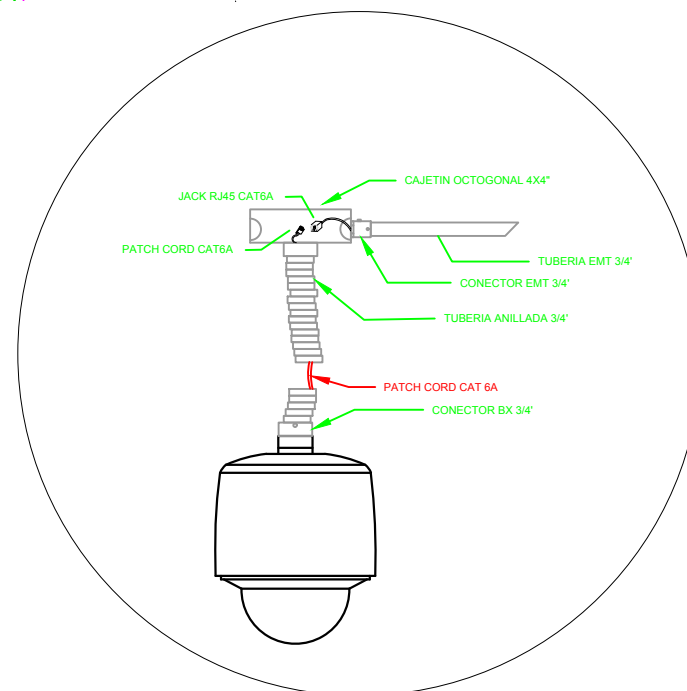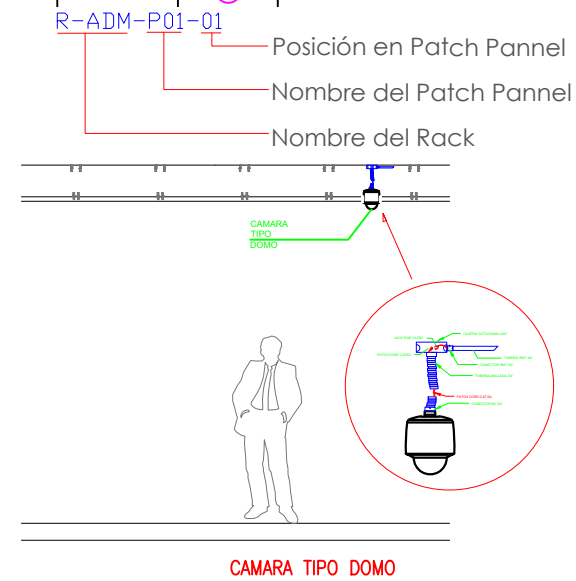

RESPONSABLES


ARQ. JOSÉ V. PADILLA  
DIRECTOR DE PROYECTO  
EMPRESA CONSULTORA SEG S.A

HERNÁN ERAZO VILLACRESES  
ADMINISTRADOR DE CONTRATO  
# BIRF-8542-SBCC-CF-2017-016

ING. GALO SALCEDO C.  
DISEÑADOR ELECTRONICO  
EMPRESA CONSULTORA SEG S.A

ING. RAUL ESTEBAN CHILUISA  
ESPECIALISTA ELECTRÓNICO  
MINEDUC

ESQUEMA REFERENCIAL DEL PROYECTO:

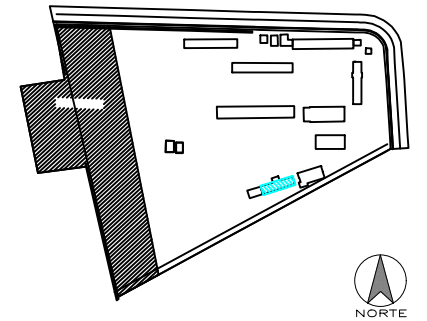

PROYECTO: BIRF-8542-SBCC-CF-2017-016

CONSULTORÍA PARA LA INTERVENCIÓN EN LA INFRAESTRUCTURA  
EXISTENTE Y PROPUESTA PARA LA REPOTENCIACIÓN DE LA UNIDAD  
EDUCATIVA JOSÉ MARÍA VELASCO IBARRA, UBICADA EN EL CANTÓN MILAGRO  
PROVINCIA DEL GUAYAS

UNIDAD EDUCATIVA

"UNIDAD EDUCATIVA JOSÉ MARÍA VELASCO IBARRA"

CANTÓN:  
MILAGRO

PROVINCIA: GUAYAS

CONTIENE:

LABORATORIO BI  
SISTEMA DE CCTV

ESCALA:

FECHA:	2019
--------	------

LÁMINA N.º

ELT-CCTV-05

SELLOS MUNICIPALES: