


1  
2  
3  
4  
5  
6

1:100  
m

33

NUM. ARQUITECTONICOS

ECCOL-2019

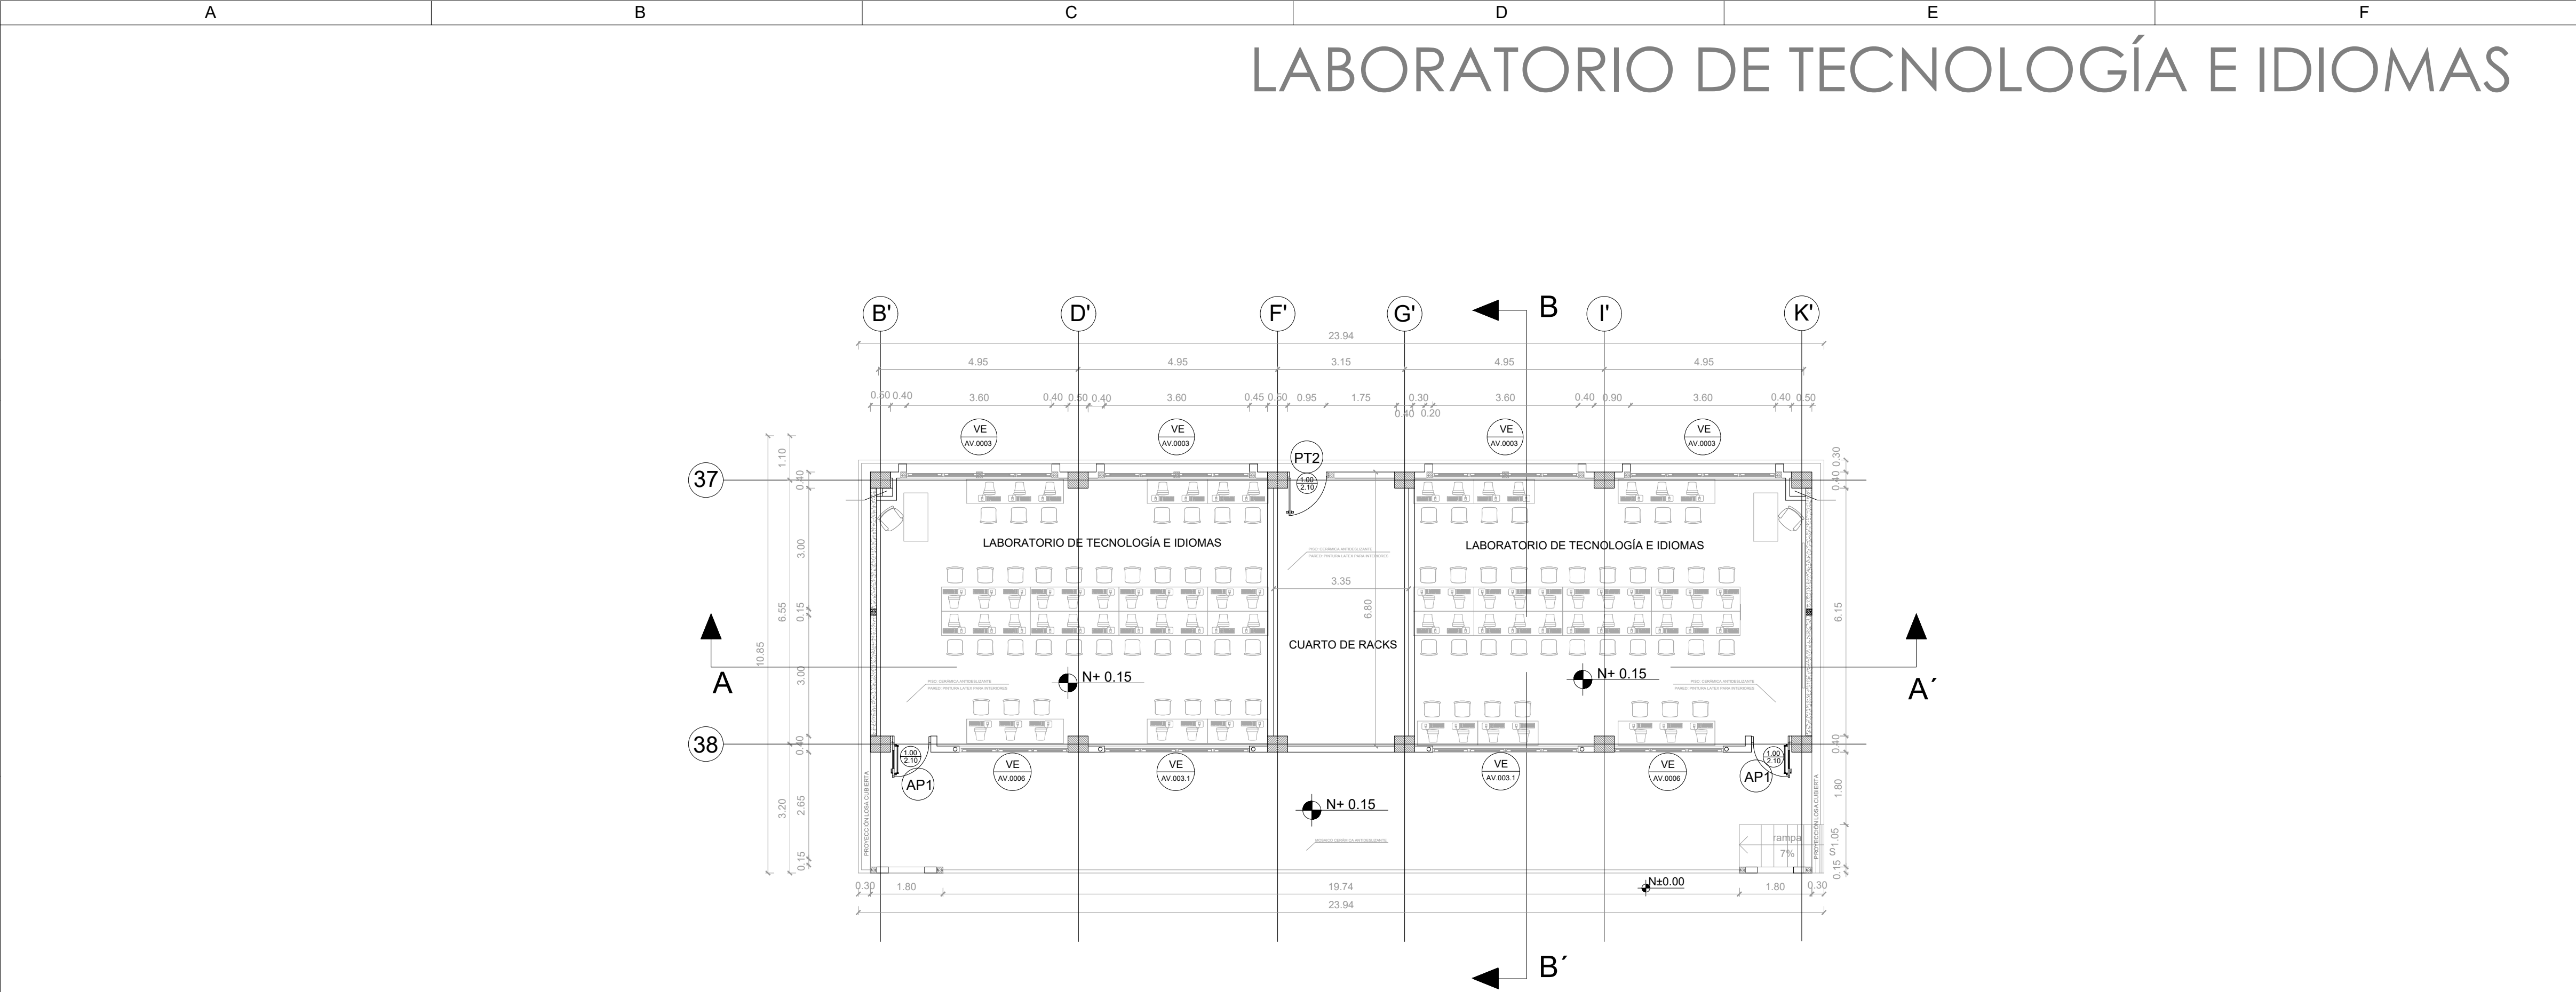

PLANTA BAJA

ESCALA 1:100

EI N+/- 0.00 corresponde a Nivel de Proyecto N- 13.00



PLANTA DE CUBIERTA

ESCALA 1:100

Ver en láminas hidrosanitarias pendientes de cubiertas

CUADRO DE AREAS		
NOMBRE	NIVEL	AREA
ARCHIVO/PREPARACION	Nv -10.85 (3408.00 m.s.n.m) PLATAFORMA 4	19 m²
LABORATORIO DE QUÍMICA	Nv -10.85 (3408.00 m.s.n.m) PLATAFORMA 4	78 m²
LABORATORIO DE FÍSICA	Nv -10.85 (3408.00 m.s.n.m) PLATAFORMA 4	77 m²
ARCHIVO/PREPARACION	Nv -10.85 (3408.00 m.s.n.m) PLATAFORMA 4	21 m²

CERÁMICA ANTIDESLIZANTE PARA PISO SEGUN ESTANDAR , BARREDERA DE CERAMICA 10 cm, MEDIA CAÑA DE 20mm. (EXTERIOR DE BLOQUE)

MINISTERIO DE EDUCACIÓN



RESPONSABLES:

ARQ. CRISTINA ORTIZ  
DIRECTORA DEL PROYECTO  
ECCOL CIA. LTDA.

ING. HERNAN ERAZO VILLACRESES  
ADMINISTRADOR DE CONTRATO  
BIRF-8542-SBCC-CF-2018-026

ARQ. DOLORES SANCHEZ  
ARQUITECTA DISEÑADORA  
ECCOL CIA. LTDA.

ARQ. MARÍA FERNANDA PAREDES  
ESPECIALISTA  
MINISTERIO DE EDUCACIÓN

PROYECTO:

BIRF-8542-SBCC-CF-2018-026

"CONSULTORÍA DE INTERVENCIÓN EN LA INFRAESTRUCTURA  
EXISTENTE Y PROPUESTA PARA LA REPOTENCIACIÓN DE LA  
UNIDAD EDUCATIVA INTERCULTURAL BILINGUE SURUPUCYU,  
UBICADA EN EL CANTÓN GUARANDA, PROVINCIA DE BOLIVAR"

UBICACIÓN EN IMPLANTACIÓN:



UNIDAD EDUCATIVA:

UNIDAD EDUCATIVA INTERCULTURAL BILINGUE  
SURUPUCYU

CANTON:

GUARANDA

PROVINCIA:

BOLIVAR

CONTIENE:

LABORATORIO DE TECNOLOGÍA E IDIOMAS  
PLANTA - IMPLANTACIÓN

ESCALAS:

INDICADAS

FECHA:

ABRIL 2020

LAMINA N°:

A-033

SELLOS MUNICIPALES / APROBACIÓN: