


BLOQUE CUARTO DE BOMBAS

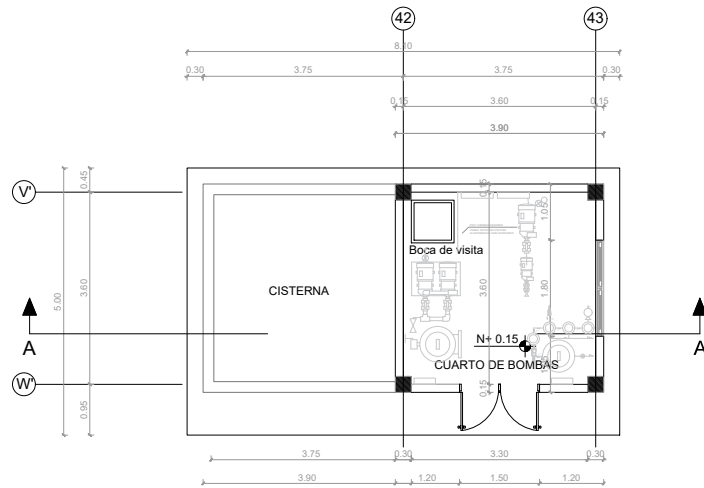


PLANTA BAJA

ESCALA: 1:50

El N+/- 0.00 corresponde a Nivel de Proyecto N-1.00


CUARTO DE AREAS		
NOMBRE	NIVEL	AREA
CUARTO DE BOMBAS	Nv -0.85 (3418.00 m.s.n.m) PLATAFORMA 2	13 m²

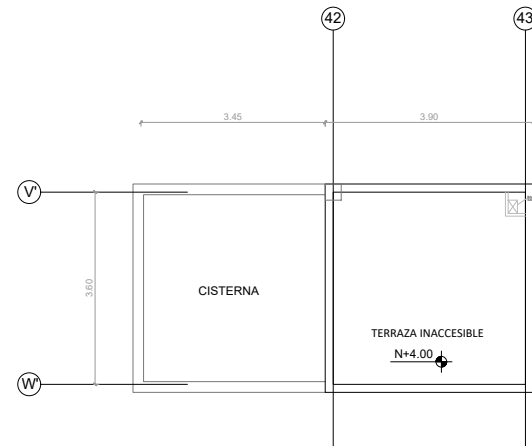

PLANTA DE CUBIERTA

ESCALA: 1:50

Ver en láminas hidrosanitarias pendientes de cubiertas

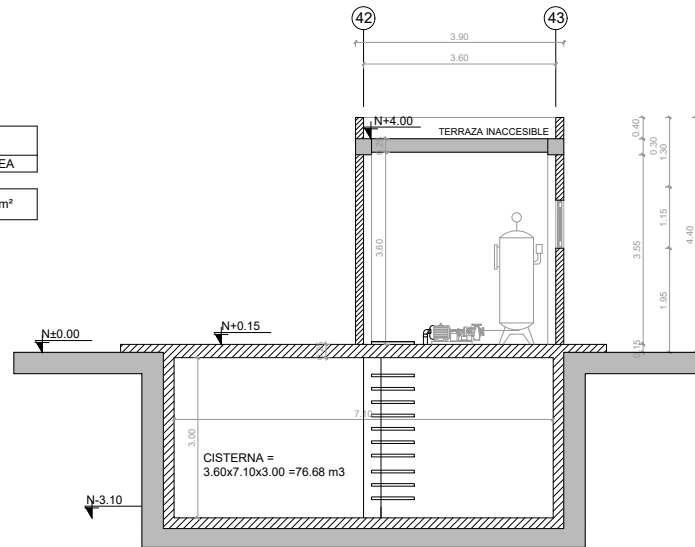

CORTE A-A"

ESCALA: 1:50

De acuerdo al cálculo de la demanda diaria por numero de estudiantes y considerando zonas con abastecimiento irregular se realizará el diseño de la cisterna

MINISTERIO DE EDUCACIÓN



RESPONSABLES:

ARQ. CRISTINA ORTIZ
DIRECTORA DEL PROYECTO
ECCOL CIA. LTDA.


ING. HERNAN ERAZO VILLACRESES
ADMINISTRADOR DE CONTRATO
BIRF-8542-SBCC-CF-2018-026

ARQ. DOLORES SANCHEZ
ARQUITECTA DISEÑADORA
ECCOL CIA. LTDA.

ARQ. MARIA FERNANDA PAREDES
ESPECIALISTA
MINISTERIO DE EDUCACIÓN

PROYECTO: **BIRF-8542-SBCC-CF-2018-026**
"CONSULTORIA DE INTERVENCIÓN EN LA INFRAESTRUCTURA EXISTENTE Y PROPUESTA PARA LA REPOTENCIACIÓN DE LA UNIDAD EDUCATIVA INTERCULTURAL BILINGUE SURUPUCYU, UBICADA EN EL CANTON GUARANDA, PROVINCIA DE BOLIVAR"

UBICACIÓN EN IMPLANTACIÓN:

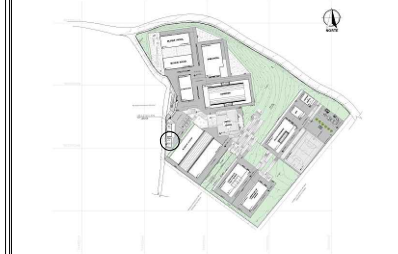

UNIDAD EDUCATIVA:
UNIDAD EDUCATIVA INTERCULTURAL BILINGUE SURUPUCYU

CANTON:
GUARANDA

PROVINCIA:
BOLIVAR

CONTIENE:

CUARTO DE BOMBAS
PLANTA - IMPLANTACIÓN - CORTE

ESCALAS:
INDICADAS

FECHA:
ABRIL 2020

LAMINA N°:
A-015

SELLOS MUNICIPALES / APROBACIÓN: