


PLANTA BAJA
ESCALA 1:50

El N+/- 0.00 corresponde a Nivel de Proyecto N- 15.00

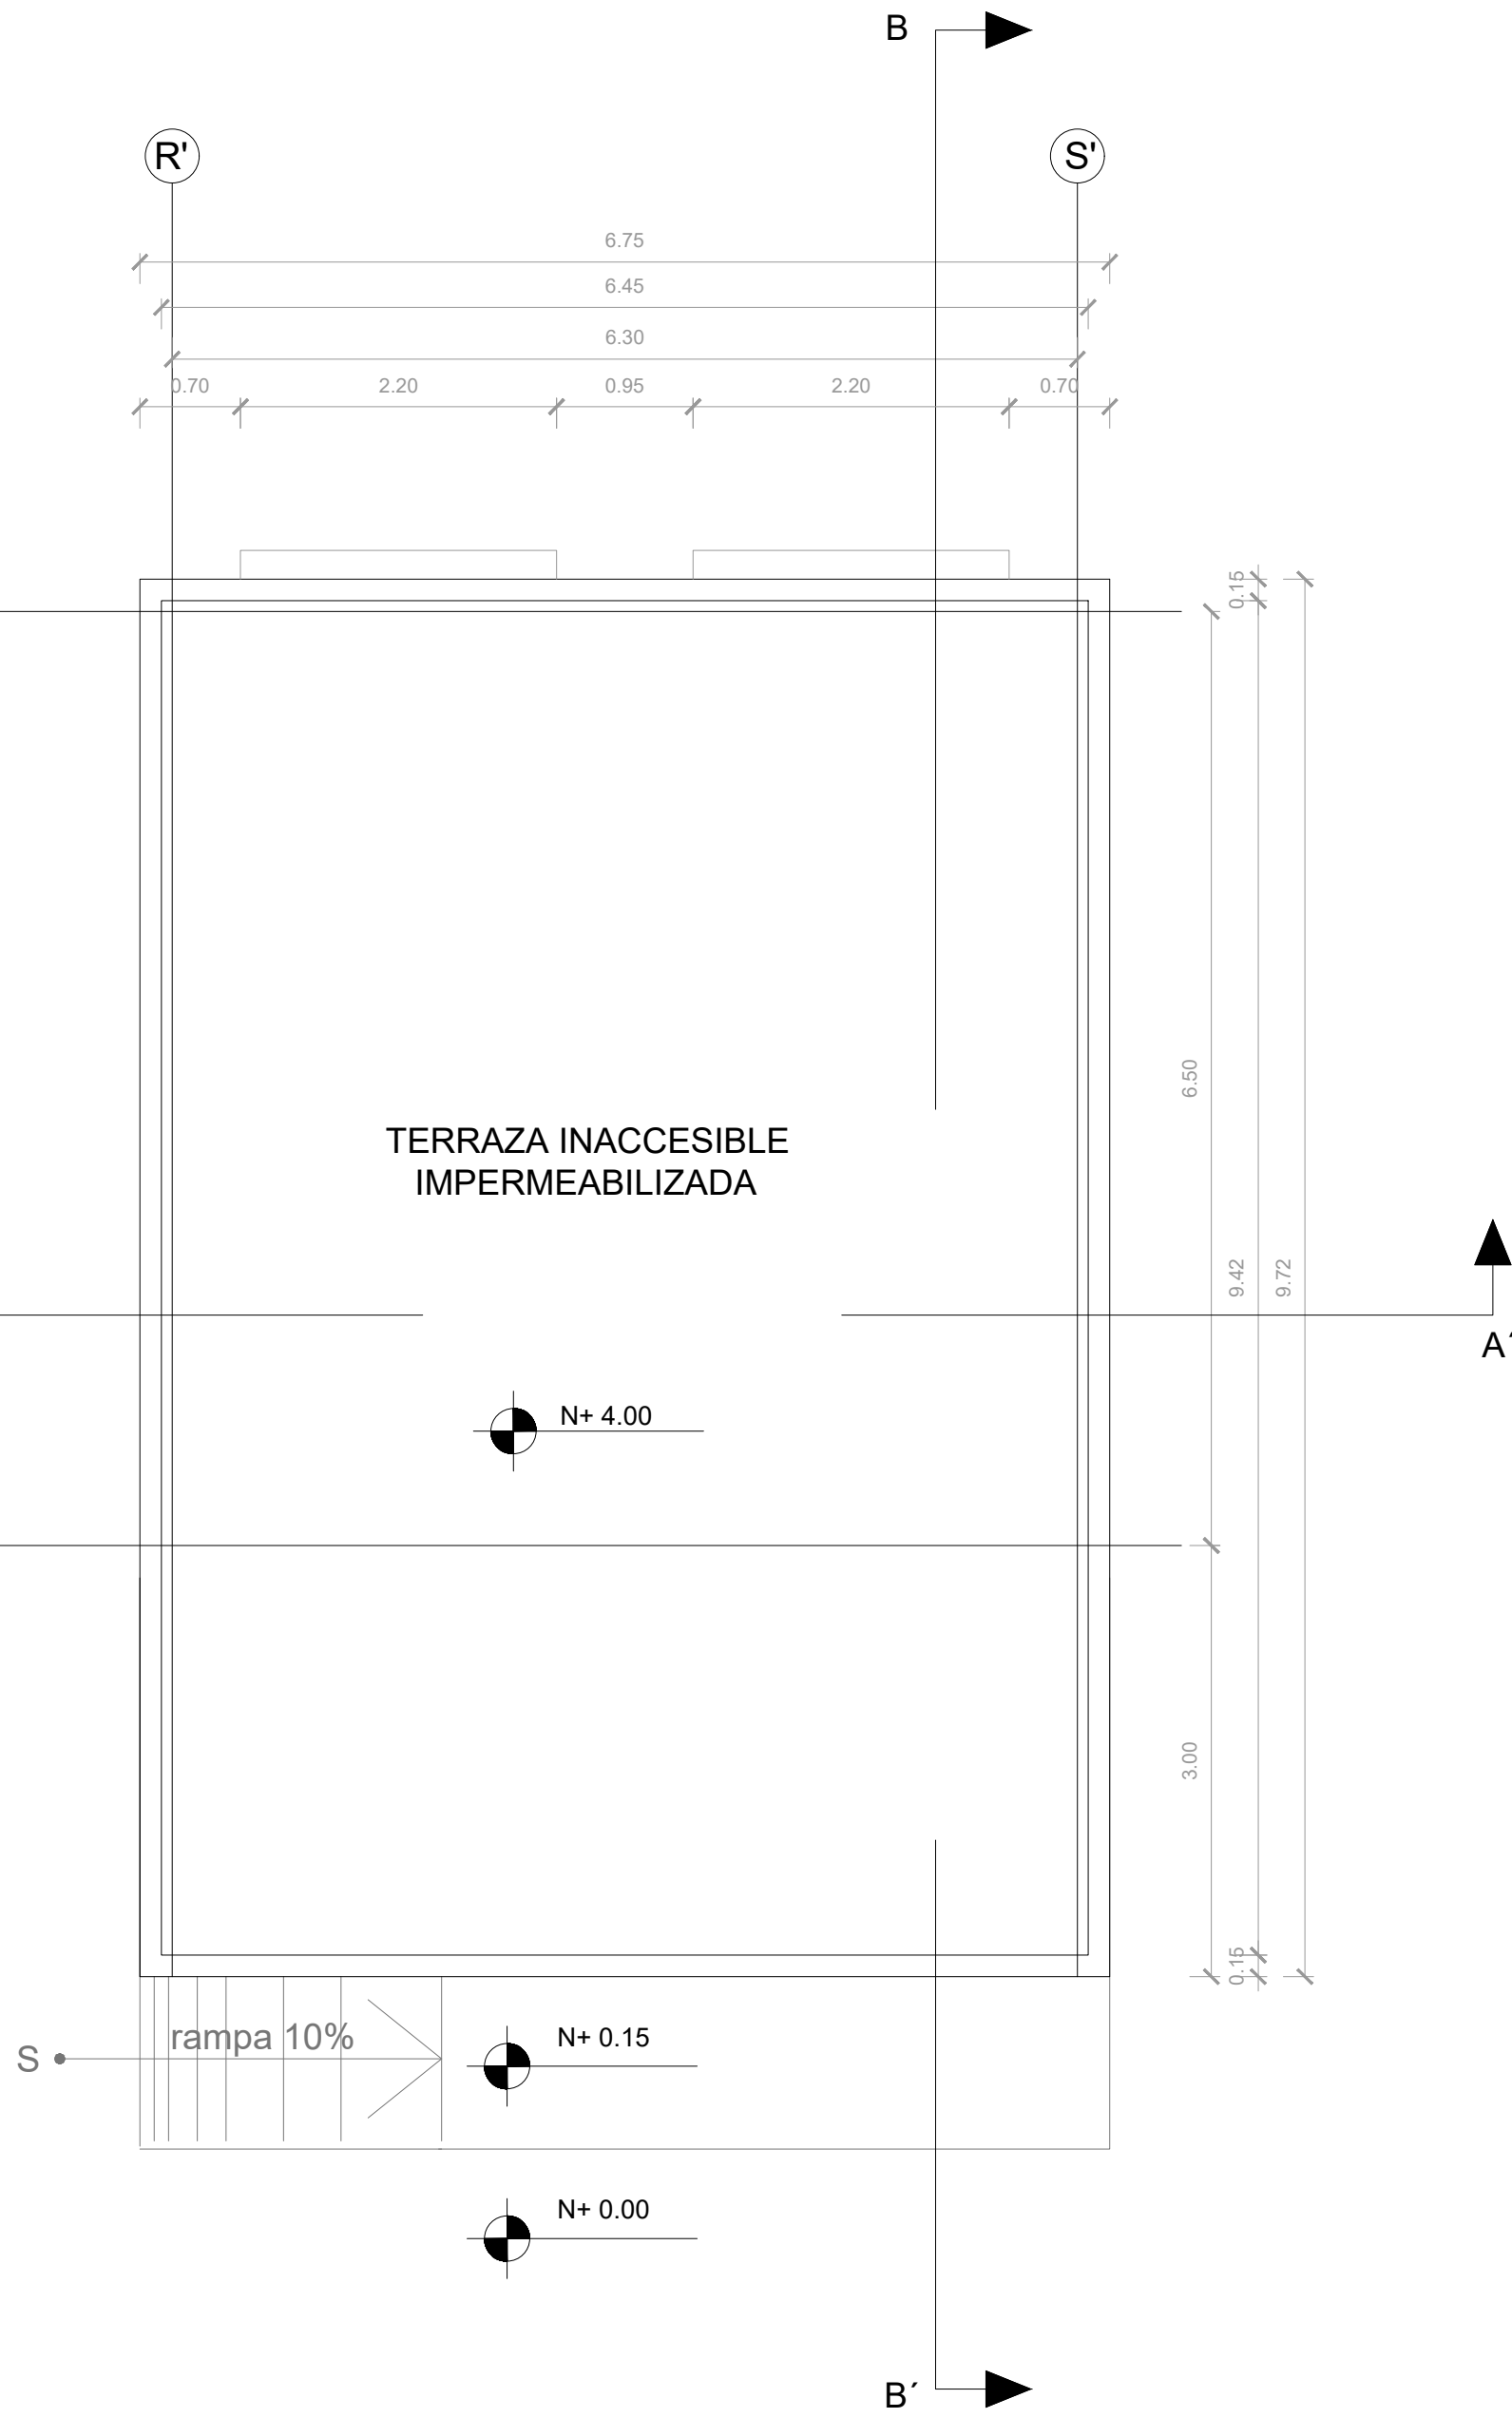

PLANTA DE CUBIERTA

ESCALA 1:50
Ver en láminas hidrosanitarias pendientes de cubiertas

CUADRO DE AREAS		
NOMBRE	NIVEL	AREA
PREPARACION DE ALIMENTOS	Nv - 14.85 (3404.00 m.s.n.m) PLATAFORMA 6	21 m²
AREA DE MESAS	Nv - 14.85 (3404.00 m.s.n.m) PLATAFORMA 6	48 m²

BAR

MINISTERIO DE EDUCACIÓN



RESPONSABLES:

ARQ. CRISTINA ORTIZ
DIRECTORA DEL PROYECTO
ECCOL CIA. LTDA.

ING. HERNAN ERAZO VILLACRESES
ADMINISTRADOR DE CONTRATO
BIRF-8542-SBCC-CF-2018-026

ARQ. DOLORES SANCHEZ
ARQUITECTA DISEÑADORA
ECCOL CIA. LTDA.

ARQ. MARÍA FERNANDA PAREDES
ESPECIALISTA
MINISTERIO DE EDUCACIÓN

PROYECTO: **BIRF-8542-SBCC-CF-2018-026**

"CONSULTORÍA DE INTERVENCIÓN EN LA INFRAESTRUCTURA EXISTENTE Y PROPUESTA PARA LA REPOTENCIACIÓN DE LA UNIDAD EDUCATIVA INTERCULTURAL BILINGUE SURUPUCYU, UBICADA EN EL CANTÓN GUARANDA, PROVINCIA DE BOLIVAR"



UNIDAD EDUCATIVA: **UNIDAD EDUCATIVA INTERCULTURAL BILINGUE SURUPUCYU**

CANTON: **GUARANDA**

PROVINCIA: **BOLIVAR**

CONTIENE:

BAR
PLANTA - IMPLANTACIÓN

ESCALAS: INDICADAS

FECHA: ABRIL 2020

LAMINA N°: A-039

SELLOS MUNICIPALES / APROBACIÓN: