



BLOQUE VESTIDOR-BODEGA

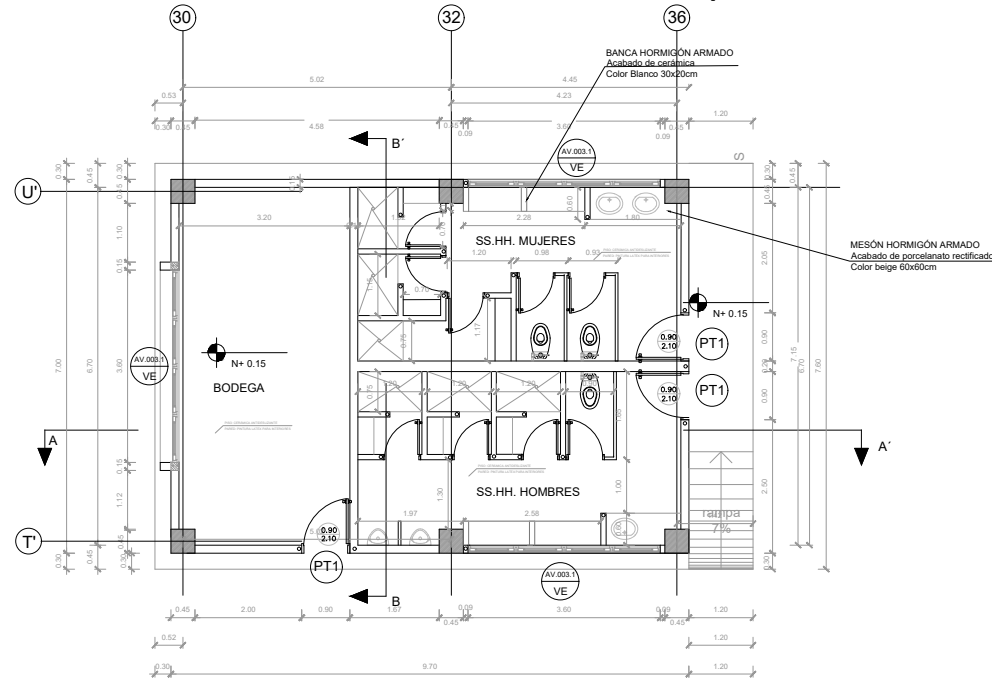

PLANTA BAJA

ESCALA 1:50

El N+/- 0.00 corresponde a Nivel de Proyecto N- 15.00

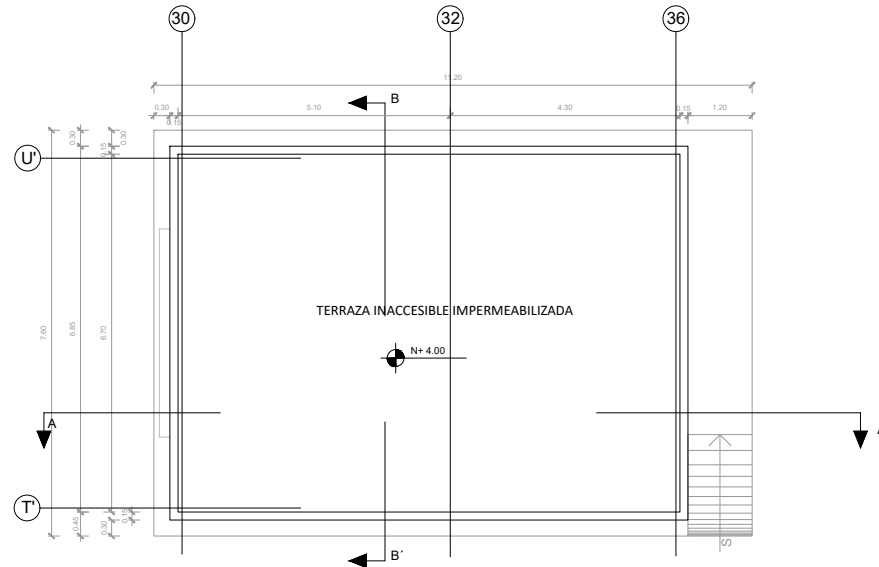

PLANTA DE CUBIERTA

ESCALA 1:50

Ver en láminas hidrosanitarias pendientes de cubiertas

MINISTERIO DE EDUCACIÓN



RESPONSABLES:

ARQ. CRISTINA ORTIZ
DIRECTORA DEL PROYECTO
ECCOL CIA. LTDA.

ING. HERNAN EBAZO VILLACRESES
ADMINISTRADOR DE CONTRATO
BIRF-8542-SBCC-CF-2018-026

ARQ. DOLORES SANCHEZ
ARQUITECTA DISEÑADORA
ECCOL CIA. LTDA.


ARQ. MARÍA FERNANDA PAREDES
ESPECIALISTA
MINISTERIO DE EDUCACIÓN

PROYECTO:

BIRF-8542-SBCC-CF-2018-026

"CONSULTORÍA DE INTERVENCIÓN EN LA INFRAESTRUCTURA EXISTENTE Y PROPUESTA PARA LA REPOTENCIACIÓN DE LA UNIDAD EDUCATIVA INTERCULTURAL BILINGUE SURUPUCYU, UBICADA EN EL CANTÓN GUARANDA, PROVINCIA DE BOLIVAR"

UBICACIÓN EN IMPLANTACIÓN:

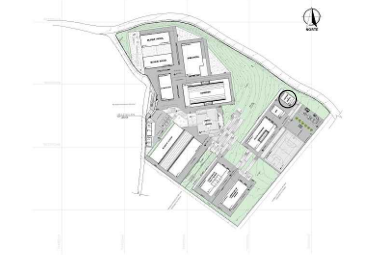

UNIDAD EDUCATIVA:

UNIDAD EDUCATIVA INTERCULTURAL BILINGUE
SURUPUCYU

CANTÓN:

GUARANDA

PROVINCIA:

BOLIVAR

CONTIENE:

VESTIDOR - BODEGA
PLANTA - IMPLANTACIÓN

ESCALAS:

INDICADAS

FECHA:

ABRIL 2020

LAMINA N°:

A-041

SELLOS MUNICIPALES / APROBACIÓN: