


BLOQUE PORTAL DE INGRESO

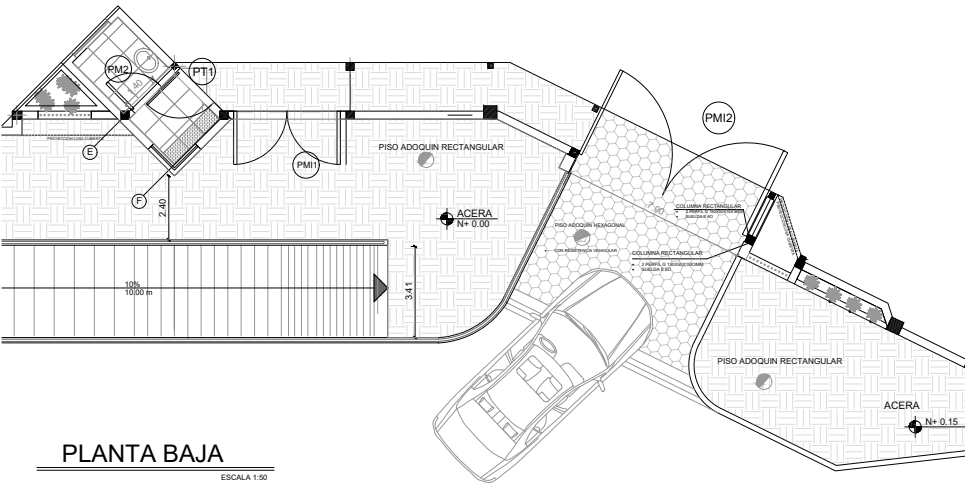

PLANTA BAJA

ESCALA 1:50

TIPO	MEDIDAS		DESCRIPCION	CANTIDAD
	ANCHO	ALTO		
PT1	0.90	2.10	PUERTA DE TOL 132mm, ESTRUCTURA DE TUBO CUADRADO DE 40 mm x 40 mm x 2mm, PINTURA ELECTROSTATICA MATE NEGRO.	1
PMI1	2.00	2.20	PUERTA METALICA REATONAL BATIENTE DE TUBO RECTANGULAR 7500 mm, TUBO REDONDO 1 1/2", PINTURA ELECTROSTATICA NEGRA MATE.	1
PMI2	3.50	3.00	PUERTA METALICA VEHICULAR BATIENTE DE TUBO RECTANGULAR 7500 mm, TUBO REDONDO 1 1/2", PINTURA ELECTROSTATICA NEGRA MATE.	1
PM2	0.70	2.10	PUERTA DE MADERA, 0.70x1.95 ACABADO VENISUELO CON CERRADURA DE POMO CON GUARDAMARCO.	1
TOTAL				4

MINISTERIO DE EDUCACIÓN



RESPONSABLES:

ARQ. CRISTINA ORTIZ
DIRECTORA DEL PROYECTO
ECCOL CIA. LTDA.

ING. HERNAN ERAZO VILLACRESE
ADMINISTRADOR DE CONTRATO
BIRF-8542-SBCC-CF-2018-026

ARQ. MARÍA FERNANDA PAREDES
ARQUITECTA DISEÑADORA
ECCOL CIA. LTDA.

ARQ. MARÍA FERNANDA PAREDES
ESPECIALISTA
MINISTERIO DE EDUCACIÓN

PROYECTO: BIRF-8542-SBCC-CF-2018-026
"CONSULTORIA DE INTERVENCIÓN EN LA INFRAESTRUCTURA EXISTENTE Y PROPUESTA PARA LA REPOTENCIACIÓN DE LA UNIDAD EDUCATIVA INTERCULTURAL BILINGUE SURUPUCYU, UBICADA EN EL CANTÓN GUARANDA, PROVINCIA DE BOLIVAR"




UNIDAD EDUCATIVA: UNIDAD EDUCATIVA INTERCULTURAL BILINGUE SURUPUCYU

CANTON: GUARANDA PROVINCIA: BOLIVAR

CONTIENE: PORTAL DE INGRESO
DETALLES DE PUERTAS


ESCALAS: INDICADAS FECHA: ABRIL 2020 LAMINA N°: A-056

SELLOS MUNICIPALES / APROBACIÓN:

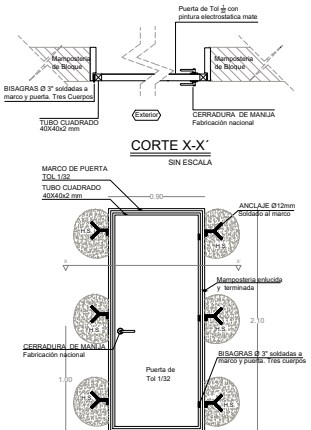


PUERTA DE TOOL REPUJADO - PT1

ESCALA 1:25

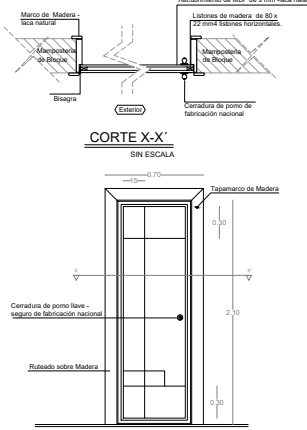


PUERTA DE MADERA RUTEADO-PT33

ESCALA 1:25

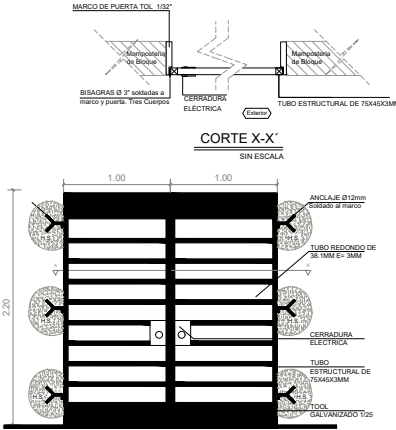

PUERTA DE TOOL GALVANIZADO-PMI1

ESCALA 1:25

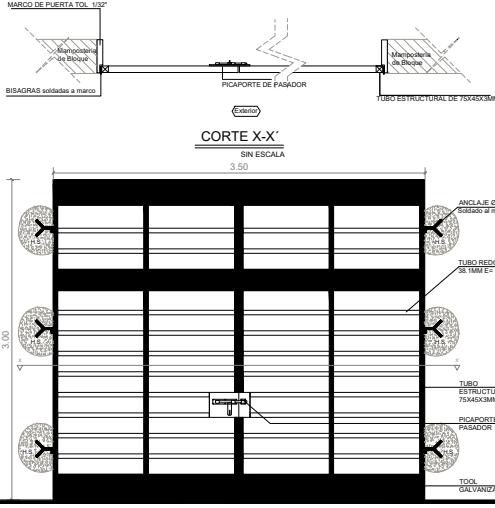

PUERTA VEHICULAR DE TOOL GALVANIZADO-PMI2

ESCALA 1:25