



LABORATORIO DE FÍSICA Y QUÍMICA

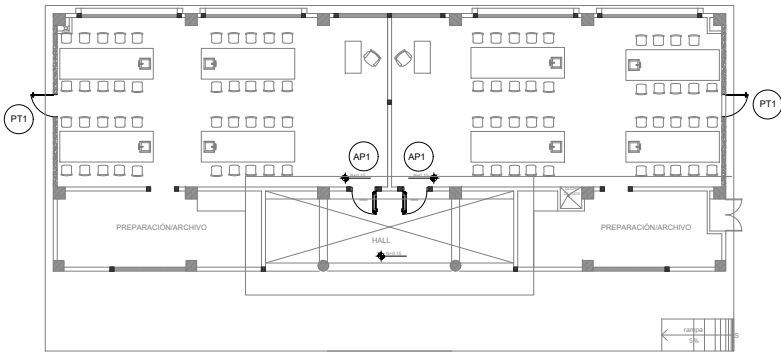


PLANTA BAJA
ESCALA 1:100

TIPO	MEDIDAS		DESCRIPCION	CANTIDAD
	ANCHO	ALTO		
PT1	0.90	2.10	PUERTA DE TOL 152mm ESTRUCTURA DE TUBO CUADRADO DE 40 mm x 40 mm x 2mm. PINTURA ELECTROSTATICA MATE NEGRO. BARRA ANTIPANICO.	2
AP1	1.00	2.10	PUERTA DE TOL DE 12 mm ESTRUCTURADA EN TUBO CUADRADO DE 40mm x 40mm. VIDRIO TEMPLADO DE 6mm. INCORPORAR PINTURA ELECTROSTATICA MATE NEGRO. FUNCIONAMIENTO CON PIVOTE Y BARRA ANTIPANICO.	2
TOTAL				4

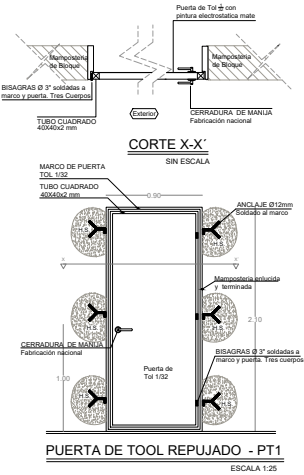

PUERTA DE TOOL REPUJADO - PT1
ESCALA 1:25

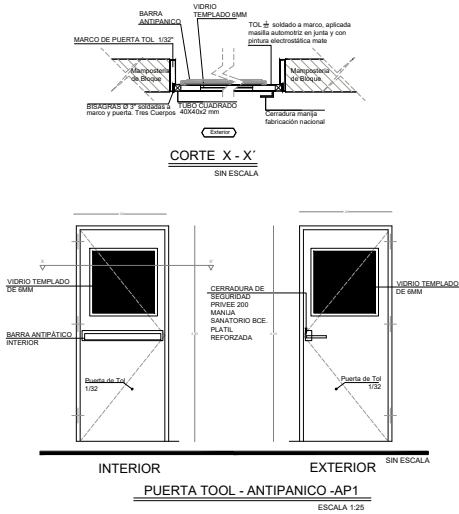

PUERTA TOOL - ANTIPANICO - AP1
ESCALA 1:25

MINISTERIO DE EDUCACIÓN



RESPONSABLES:

ARO. CRISTINA ORTIZ
DIRECTORA DEL PROYECTO
ECCOL CIA. LTDA.


ING. HERNAN ERAZO VILLACRESE
ADMINISTRADOR DE CONTRATO
BIRF-8542-SBCC-CF-2018-026

ARQ. MARÍA FERNANDA PAREDES
ARQUITECTA DISEÑADORA
ECCOL CIA. LTDA.

ARQ. MARÍA FERNANDA PAREDES
ESPECIALISTA
MINISTERIO DE EDUCACIÓN

PROYECTO: **BIRF-8542-SBCC-CF-2018-026**
"CONSULTORÍA DE INTERVENCIÓN EN LA INFRAESTRUCTURA EXISTENTE Y PROPUESTA PARA LA REPOTENCIACIÓN DE LA UNIDAD EDUCATIVA INTERCULTURAL BILINGUE SURUPUCYU, UBICADA EN EL CANTÓN GUARANDA, PROVINCIA DE BOLIVAR"

UBICACIÓN EN IMPLANTACIÓN:

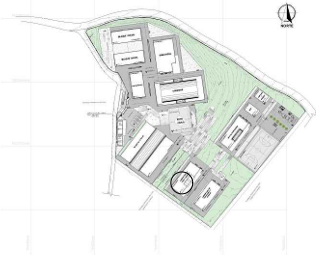

UNIDAD EDUCATIVA:
UNIDAD EDUCATIVA INTERCULTURAL BILINGUE SURUPUCYU

CANTON:
GUARANDA

PROVINCIA:
BOLIVAR

CONTIENE:
**LABORATORIOS DE FÍSICA Y QUÍMICA
DETALLES DE PUERTAS**

ESCALAS:
INDICADAS

FECHA:
ABRIL 2020

LANA Nº:
A-067

SELLOS MUNICIPALES / APROBACIÓN: