


PLANTA BAJA

ESCALA 1:100

El N+/- 0.00 corresponde a Nivel de Proyecto N+/- 0.00

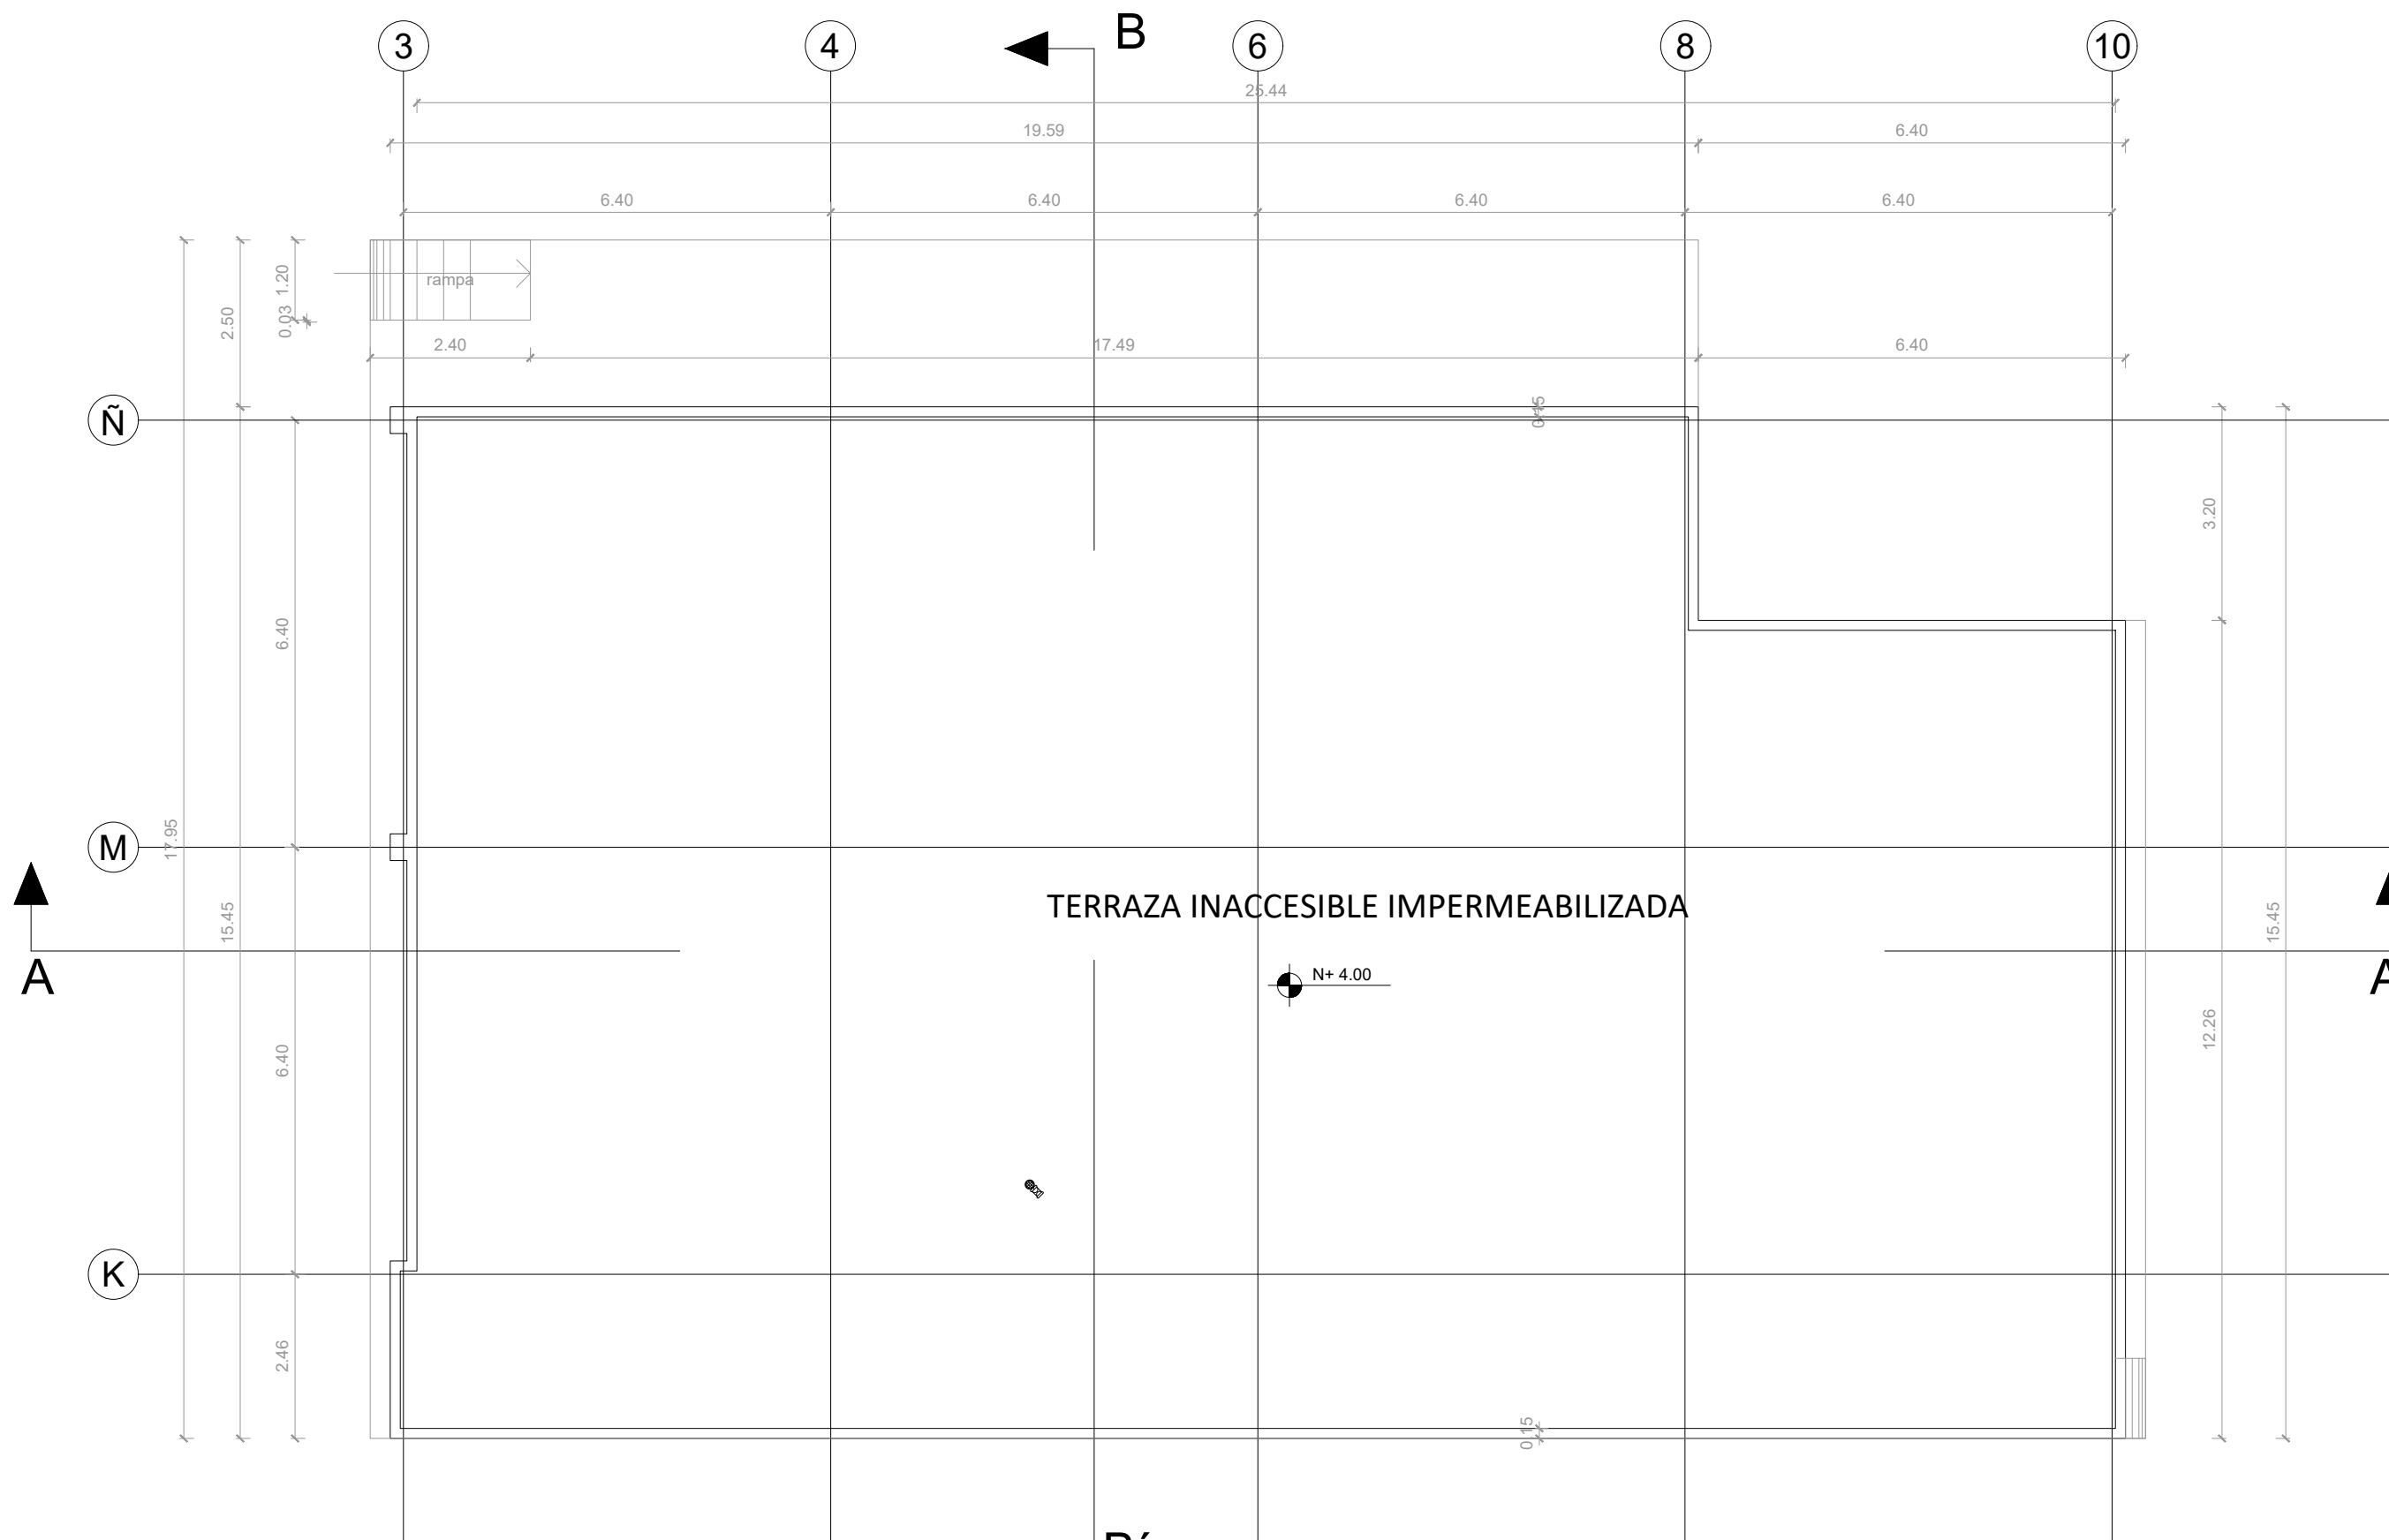

PLANTA DE CUBIERTA

ESCALA 1:100

Ver en láminas hidrosanitarias pendientes de cubiertas

BIBLIOTECA

MINISTERIO DE EDUCACIÓN



RESPONSABLES:

ARQ. CRISTINA ORTIZ
DIRECTORA DEL PROYECTO
ECCOL CIA. LTDA.

ING. HERNAN ERAZO VILLACRESES
ADMINISTRADOR DE CONTRATO
BIRF-8542-SBCC-CF-2018-026

ARQ. DOLORES SANCHEZ
ARQUITECTA DISEÑADORA
ECCOL CIA. LTDA.

ARQ. MARÍA FERNANDA PAREDES
ESPECIALISTA
MINISTERIO DE EDUCACIÓN

PROYECTO: **BIRF-8542-SBCC-CF-2018-026**
"CONSULTORÍA DE INTERVENCIÓN EN LA INFRAESTRUCTURA EXISTENTE Y PROPUESTA PARA LA REPOTENCIACIÓN DE LA UNIDAD EDUCATIVA INTERCULTURAL BILINGUE SURUPUCYU, UBICADA EN EL CANTÓN GUARANDA, PROVINCIA DE BOLIVAR"

UBICACIÓN EN IMPLANTACIÓN:



UNIDAD EDUCATIVA:
UNIDAD EDUCATIVA INTERCULTURAL BILINGUE SURUPUCYU

CANTON:
GUARANDA

PROVINCIA:
BOLIVAR

CONTIENE:
**BIBLIOTECA
PLANTA - IMPLANTACIÓN**

ESCALAS:
INDICADAS

FECHA:
ABRIL 2020

LAMINA N°:
A-028

SELLOS MUNICIPALES / APROBACIÓN: