

MINISTERIO DE EDUCACIÓN

RESPONSABLES:

ARQ. CRISTINA ORTIZ
DIRECTORA DEL PROYECTO
ECCOL CIA. LTDA.

ING. HERNAN ERAZO VILLACRESSES
ADMINISTRADOR DE CONTRATO
BIRF-8542-SBCC-CF-2018-026

ARQ. DOLORES SANCHEZ
ARQUITECTA DISEÑADORA
ECCOL CIA. LTDA.

ARQ. MARÍA FERNANDA PAREDES
ESPECIALISTA
MINISTERIO DE EDUCACIÓN

PROYECTO:

BIRF-8542-SBCC-CF-2018-026

"CONSULTORÍA DE INTERVENCIÓN EN LA INFRAESTRUCTURA EXISTENTE Y PROPUESTA PARA LA REPOTENCIACIÓN DE LA UNIDAD EDUCATIVA INTERCULTURAL BILINGUE SURUPUCYU, UBICADA EN EL CANTÓN GUARANDA, PROVINCIA DE BOLIVAR"

UBICACIÓN EN IMPLANTACIÓN:

UNIDAD EDUCATIVA:

UNIDAD EDUCATIVA INTERCULTURAL BILINGUE SURUPUCYU

CANTON:

GUARANDA

PROVINCIA:

BOLIVAR

CONTIENE:

ADMINISTRACIÓN
CODIFICACIÓN DE VENTANAS

ESCALAS:

INDICADAS

FECHA:


ABRIL 2020

LAMINA Nº:


A-046

SELLOS MUNICIPALES / APROBACIÓN:

ADMINISTRACIÓN

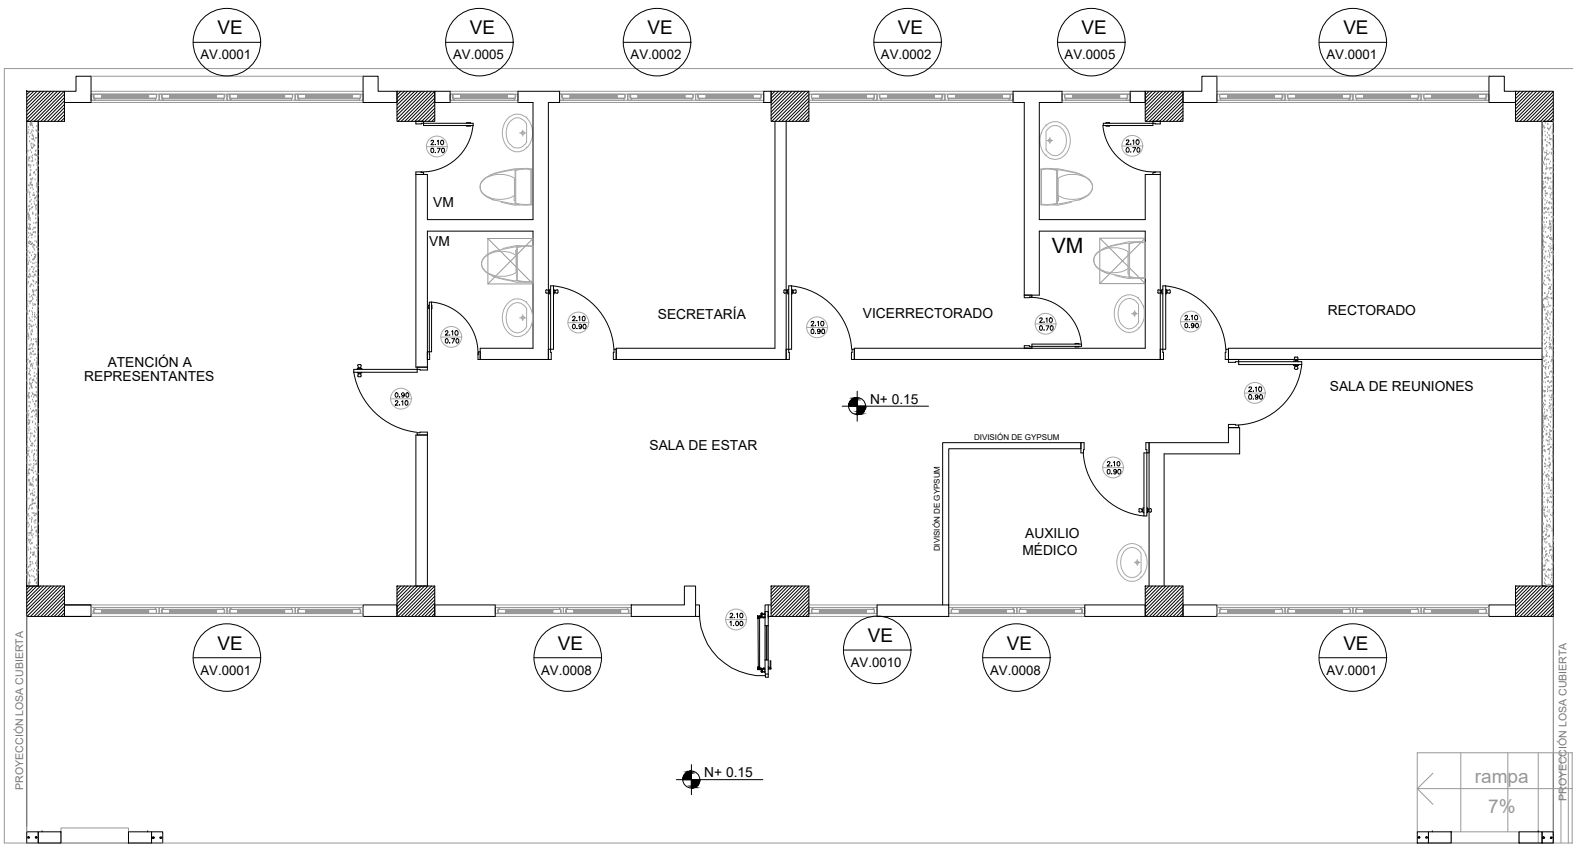


PLANTA BAJA
ESCALA 1:100

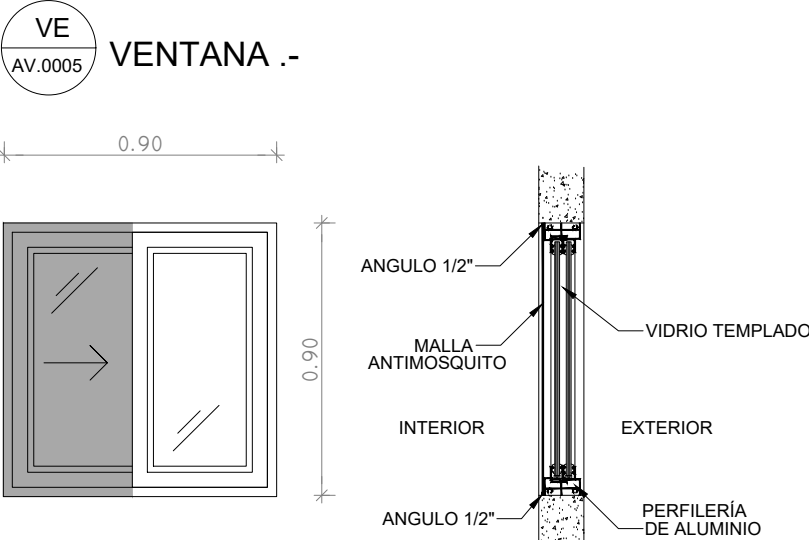


ELEVACIÓN
ESCALA 1:25

SECCIÓN
ESCALA 1:25

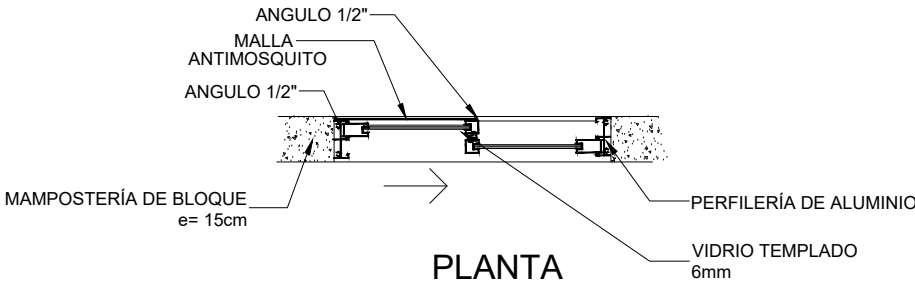


PLANTA
ESCALA 1:25

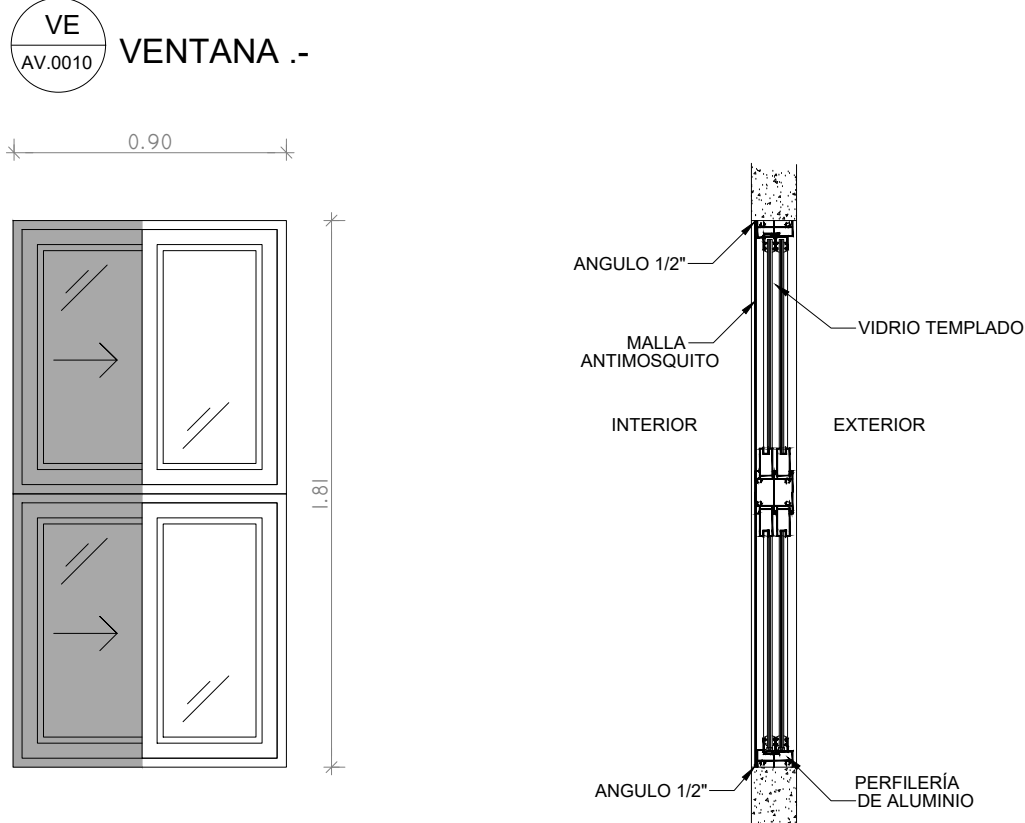


ELEVACIÓN
ESCALA 1:25


SECCIÓN
ESCALA 1:25

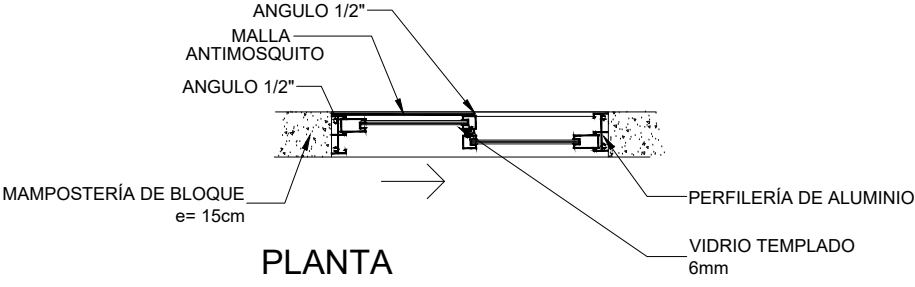


PLANTA
ESCALA 1:25

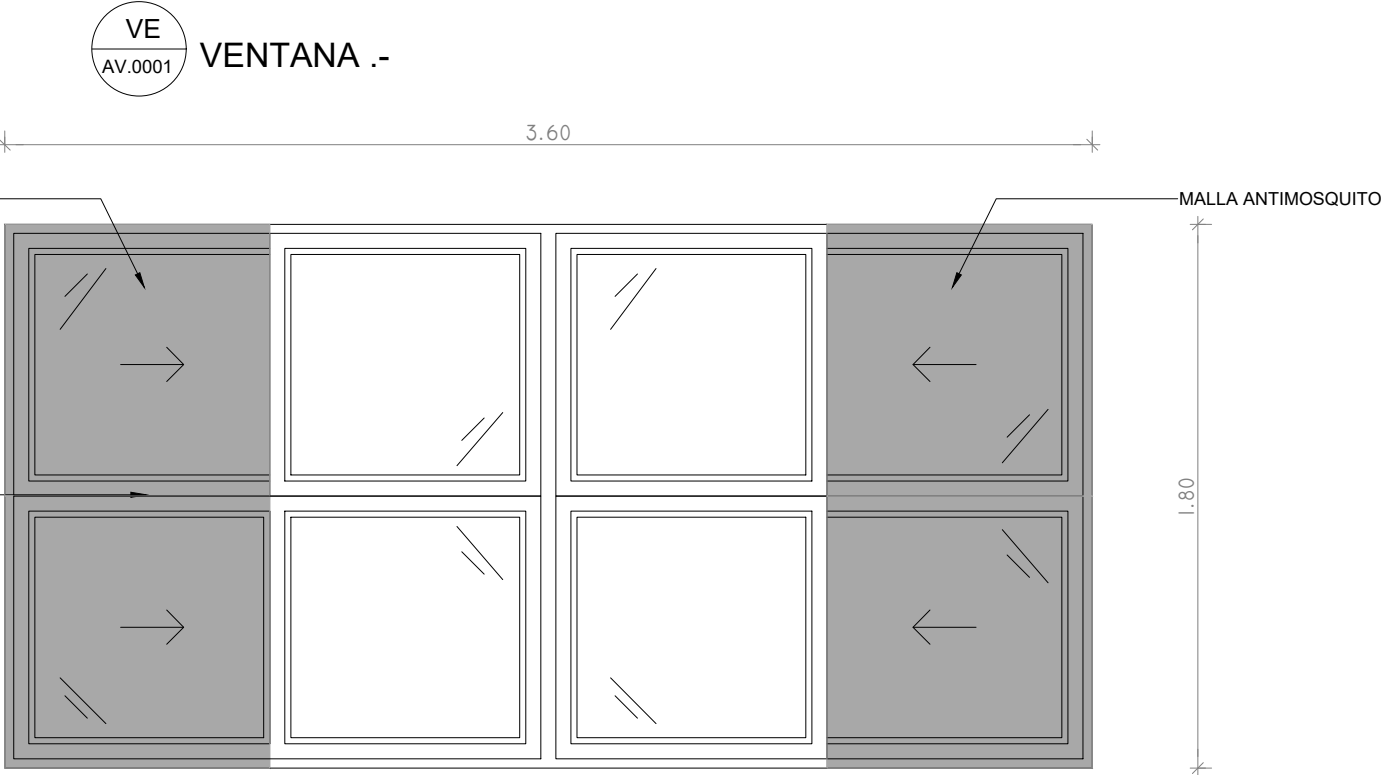


ELEVACIÓN
ESCALA 1:25

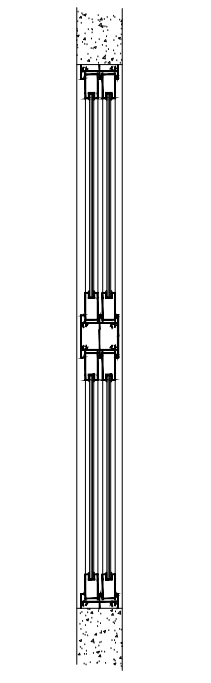


SECCIÓN
ESCALA 1:25

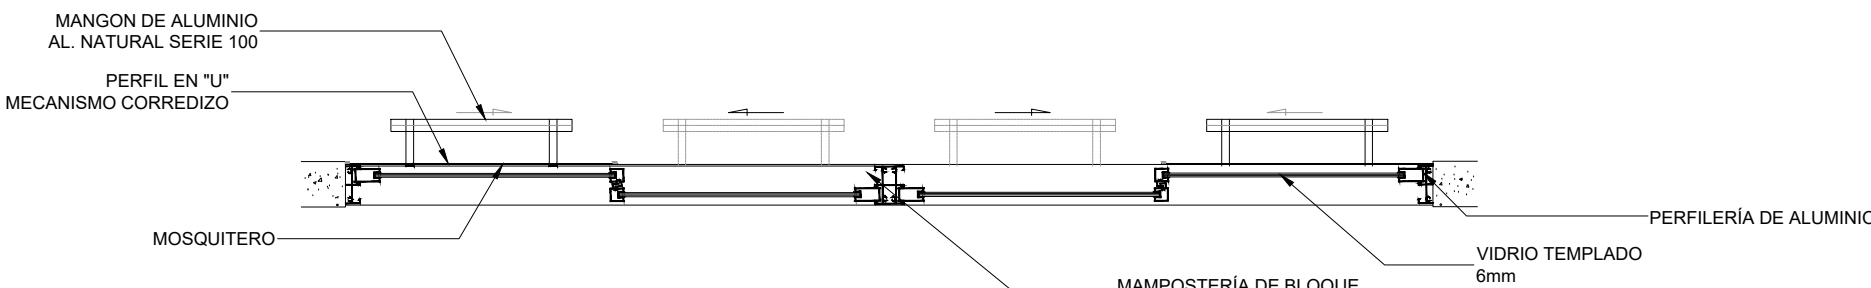


PLANTA
ESCALA 1:25

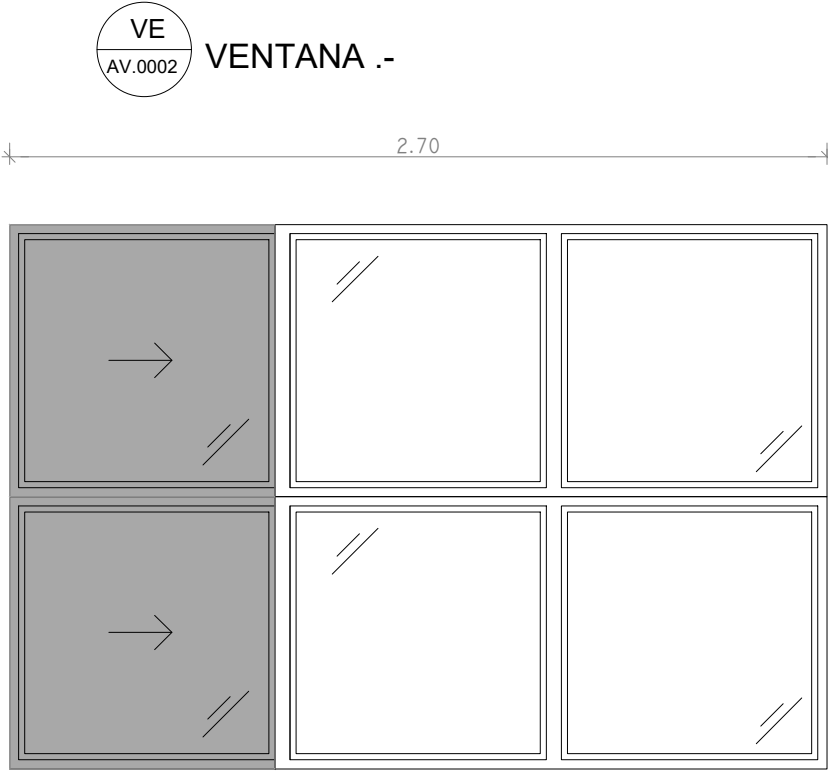

ELEVACIÓN
ESCALA 1:25

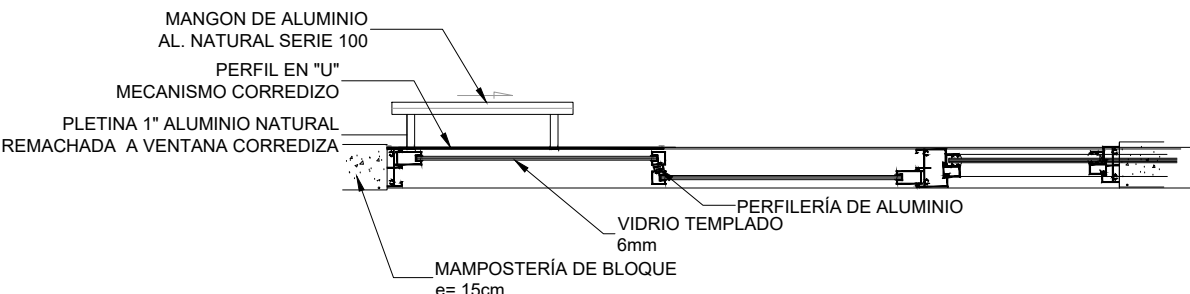

PLANTA
ESCALA 1:25

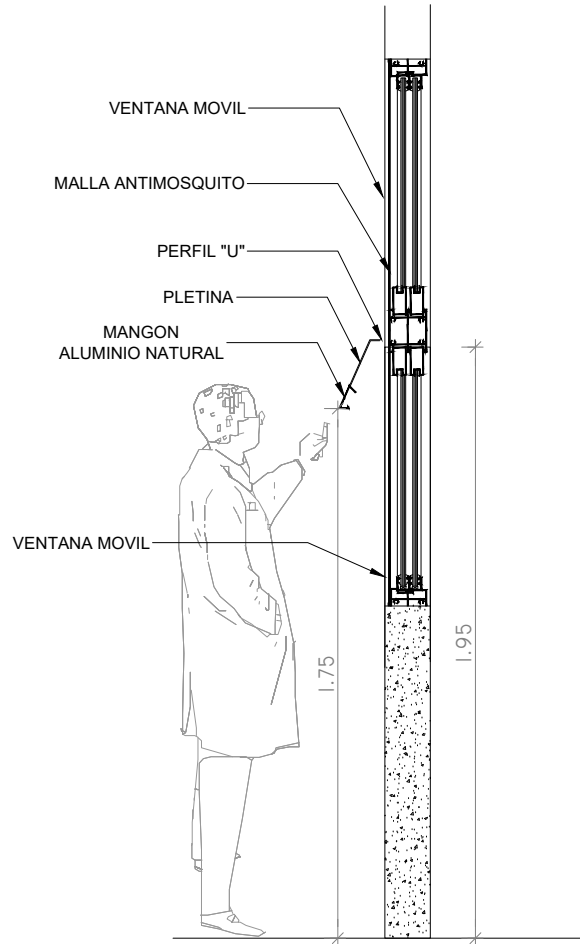

SECCIÓN
ESCALA 1:25