



# LABORATORIO DE TECNOLOGÍA E IDIOMAS

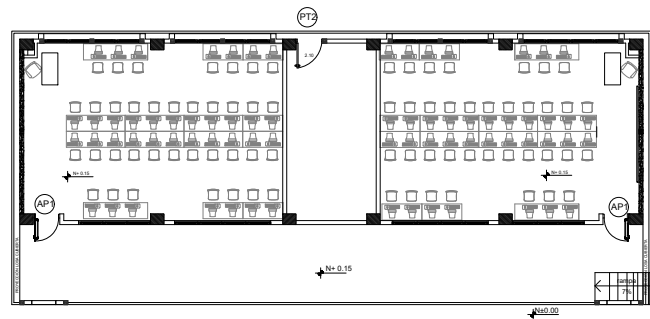


**PLANTA BAJA**

ESCALA 1:100

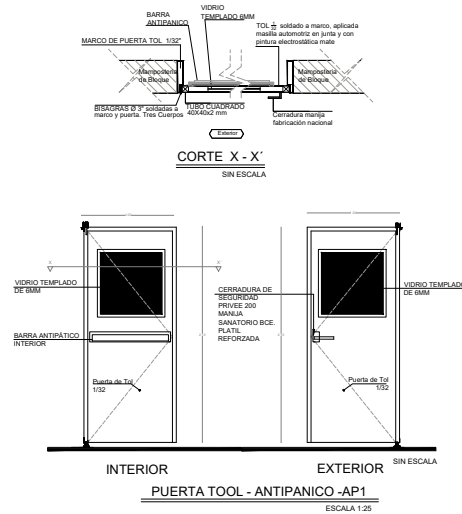

**PUERTA TOOL - ANTIPANICO - AP1**

ESCALA 1:25

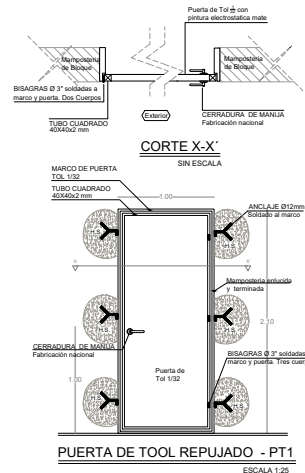

**PUERTA DE TOOL REPUJADO - PT1**

ESCALA 1:25

TIPOLOGÍA DE PUERTAS				
TIPO	MEDIDAS		DESCRIPCION	CANTIDAD
	ANCHO	ALTO		
PT2	1.00	2.10	PUERTA DE TOL DE 12 mm ESTRUCTURADA EN TUBO CUADRADO DE 40x40x2 mm. PINTURA ELECTROSTATICA NEGRA MATE.	1
AP1	1.00	2.10	PUERTA DE TOL DE 12 mm ESTRUCTURADA EN TUBO CUADRADO DE 40x40x2 mm. VIDRIO TEMPLADO DE 6mm. PINTURA ELECTROSTATICA NEGRA MATE. FUNCIONAMIENTO CON PRIVE Y BARRA ANTIPANICO.	2
TOTAL				3

MINISTERIO DE EDUCACIÓN



RESPONSABLES:

ARQ. CRISTINA ORTIZ  
DIRECTORA DEL PROYECTO  
ECCOL CIA. LTDA.

ING. HERNAN ERAZO VILLACRESE  
ADMINISTRADOR DE CONTRATO  
BIRF-8542-SBCC-CF-2018-026

ARQ. MARÍA FERNANDA PAREDES  
ARQUITECTA DISEÑADORA  
ECCOL CIA. LTDA.

ARQ. MARÍA FERNANDA PAREDES  
ESPECIALISTA  
MINISTERIO DE EDUCACIÓN

PROYECTO:

BIRF-8542-SBCC-CF-2018-026

"CONSULTORÍA DE INTERVENCIÓN EN LA INFRAESTRUCTURA EXISTENTE Y PROPUESTA PARA LA REPOTENCIACIÓN DE LA UNIDAD EDUCATIVA INTERCULTURAL BILINGUE SURUPUCYU, UBICADA EN EL CANTÓN GUARANDA, PROVINCIA DE BOLIVAR"

UBICACIÓN EN IMPLANTACIÓN:



UNIDAD EDUCATIVA:

**UNIDAD EDUCATIVA INTERCULTURAL BILINGUE SURUPUCYU**

CANTÓN:

**GUARANDA**

PROVINCIA:

**BOLIVAR**

CONTIENE:

LABORATORIO DE TECNOLOGÍA E IDIOMAS  
DETALLES DE PUERTAS

ESCALAS:

INDICADAS

FECHA:

ABRIL 2020

LAMINA N°:

**A-066**

SELLOS MUNICIPALES / APROBACIÓN: