



# SALA DE PROFESORES

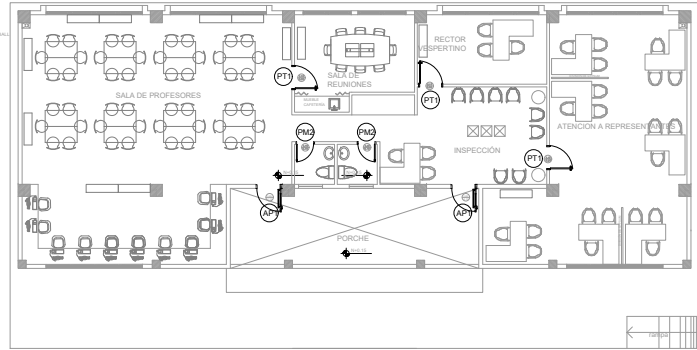

## PLANTA BAJA


ESCALA 1:100

TIPOLOGÍA DE PUERTAS				
TIPO	MEDIDAS		DESCRIPCION	CANTIDAD
	ANCHO	ALTO		
PT1	0.90	2.10	PUERTA DE TOL 132Hm, ESTRUCTURA DE TUBO CUADRADO DE 40 mm x 40 mm 2mm PINTURA ELECTROSTATICA MATE NEGRO	3
AP1	1.00	2.10	PUERTA DE TOL DE 10 mm ESTRUCTURADO EN TUBO CUADRADO DE 40x40 mm, VIDRIO TEMPLADO DE 6mm, PUNTADEO, PINTURA ELECTROSTATICA MATE MATE, FUNCIONAMIENTO CON PINCHES Y BARRA ANTIPANICO	2
PM2	0.70	2.10	PUERTA DE MADERA PRIMEROS AUXILIOS, 5.7x10 ACABADO VENEGUE CON CERRADURA DE PLOMO CON GUARDAMARCO	2
TOTAL				7

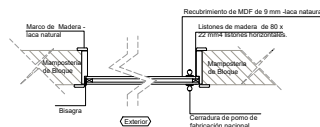


### CORTE X-X'

SIN ESCALA

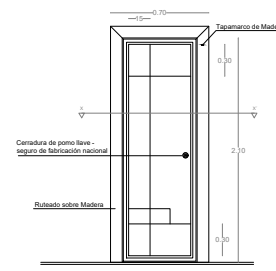


### PUERTA DE MADERA RUTEADO-PT33

ESCALA 1:25

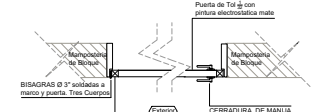


### CORTE X-X'

SIN ESCALA

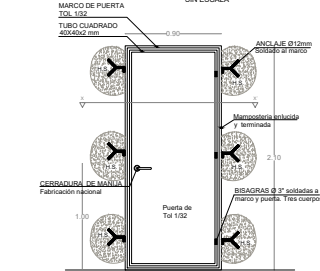


### PUERTA DE TOOL REPUJADO - PT1

ESCALA 1:25

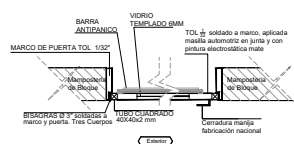

### CORTE X-X'

SIN ESCALA

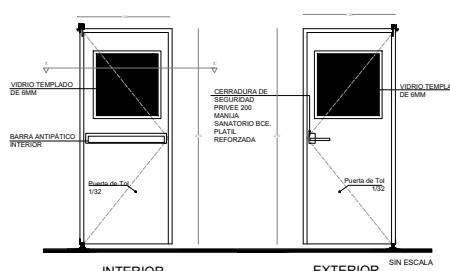

INTERIOR EXTERIOR

### PUERTA TOOL - ANTIPANICO - AP1

ESCALA 1:25

## MINISTERIO DE EDUCACIÓN



RESPONSABLES:

ARQ. CRISTINA ORTIZ  
DIRECTORA DEL PROYECTO  
ECCOL CIA. LTDA.

ING. HERNAN ERAZO VILLACRESE  
ADMINISTRADOR DE CONTRATO  
BIRF-8542-SBCC-CF-2018-026

ARQ. GABRIELA GARCIA  
ARQUITECTA DISEÑADORA  
ECCOL CIA. LTDA.

ARQ. MARÍA FERNANDA PAREDES  
ESPECIALISTA  
MINISTERIO DE EDUCACIÓN

PROYECTO:

BIRF-8542-SBCC-CF-2018-026

"CONSULTORÍA DE INTERVENCIÓN EN LA INFRAESTRUCTURA EXISTENTE Y PROPUESTA PARA LA REPOTENCIACIÓN DE LA UNIDAD EDUCATIVA INTERCULTURAL BILINGUE SURUPUCYU, UBICADA EN EL CANTÓN GUARANDA, PROVINCIA DE BOLIVAR"

UBICACIÓN EN IMPLANTACIÓN:



UNIDAD EDUCATIVA:

UNIDAD EDUCATIVA INTERCULTURAL BILINGUE SURUPUCYU

CANTON:

GUARANDA

PROVINCIA:

BOLIVAR

CONTIENE:

SALA DE PROFESORES  
DETALLES DE PUERTAS

ESCALAS:

INDICADAS

FECHA:

ABRIL 2020

LAMINA N°:

A-068

SELLOS MUNICIPALES / APROBACIÓN: