

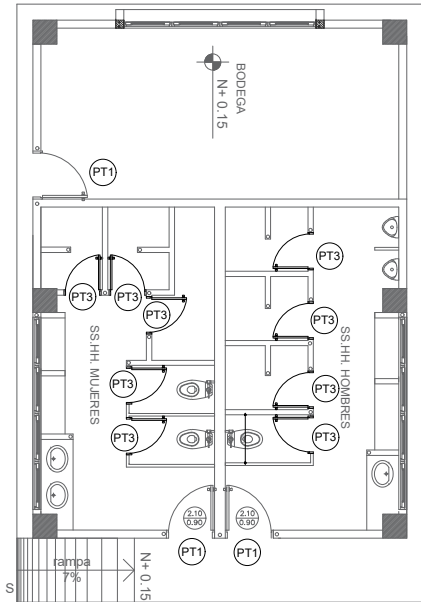
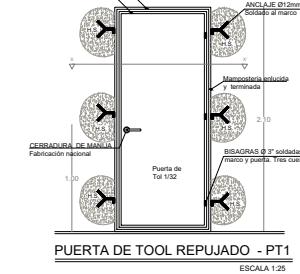
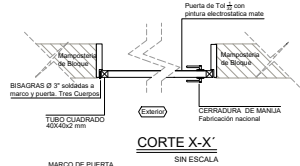


BLOQUE VESTIDOR-BODEGA

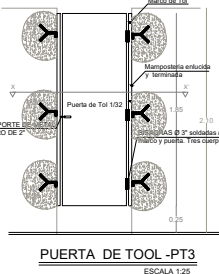

PLANTA BAJA
ESCALA 1:50

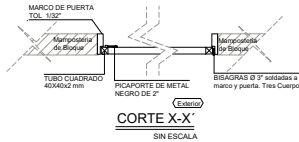

TIPOLOGÍA DE PUERTAS				
TIPO	MEDIDAS		DESCRIPCION	CANTIDAD
	ANCHO	ALTO		
PT1	0.90	2.10	PUERTA DE TOL 102mm ESTRUCTURA DE TUBO CUADRADO DE 40 mm x 40 mm x 2mm PINTURA ELECTROSTATICA MATE NEGRO	3
PT3	0.70	1.85	PUERTA DE TOL DE 10 mm ESTRUCTURADA EN TUBO CUADRADO DE 40x40mm PINTURA ELECTROSTATICA MATE NEGRO	9
TOTAL				12

MINISTERIO DE EDUCACIÓN



RESPONSABLES:

ARQ. CRISTINA ORTIZ
DIRECTORA DEL PROYECTO
ECCOL CIA. LTDA.

ING. HERNAN ERAZO VILLACRESES
ADMINISTRADOR DE CONTRATO
BIRF-8542-SBCC-CF-2018-026

ARQ. MARÍA FERNANDA PAREDES
ESPECIALISTA
MINISTERIO DE EDUCACIÓN

ARQ. MARÍA FERNANDA PAREDES
ESPECIALISTA
MINISTERIO DE EDUCACIÓN

PROYECTO: BIRF-8542-SBCC-CF-2018-026
"CONSULTORÍA DE INTERVENCIÓN EN LA INFRAESTRUCTURA EXISTENTE Y PROPUESTA PARA LA REPOTENCIACIÓN DE LA UNIDAD EDUCATIVA INTERCULTURAL BILINGUE SURUPUCYU, UBICADA EN EL CANTÓN GUARANDA, PROVINCIA DE BOLIVAR"



UNIDAD EDUCATIVA: UNIDAD EDUCATIVA INTERCULTURAL BILINGUE SURUPUCYU

CANTON: GUARANDA PROVINCIA: BOLIVAR

CONTIENE: VESTIDOR - BODEGA
DETALLES DE PUERTAS

ESCALAS: INDICADAS FECHA: ABRIL 2020 LAMINA N°: A-070

SELLOS MUNICIPALES / APROBACIÓN: