


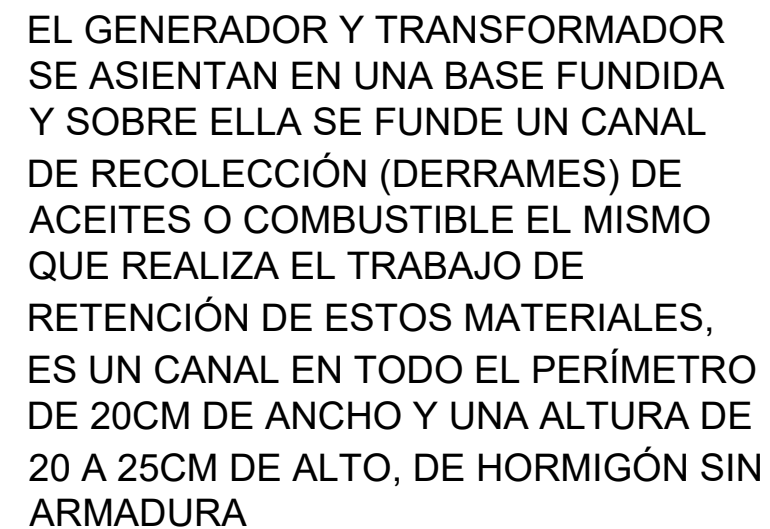

PLANTA BAJA




FACHADA FRONTAL

ESCALA 1:50

FACHADA LAT. DERECHA

ESCALA 1:50

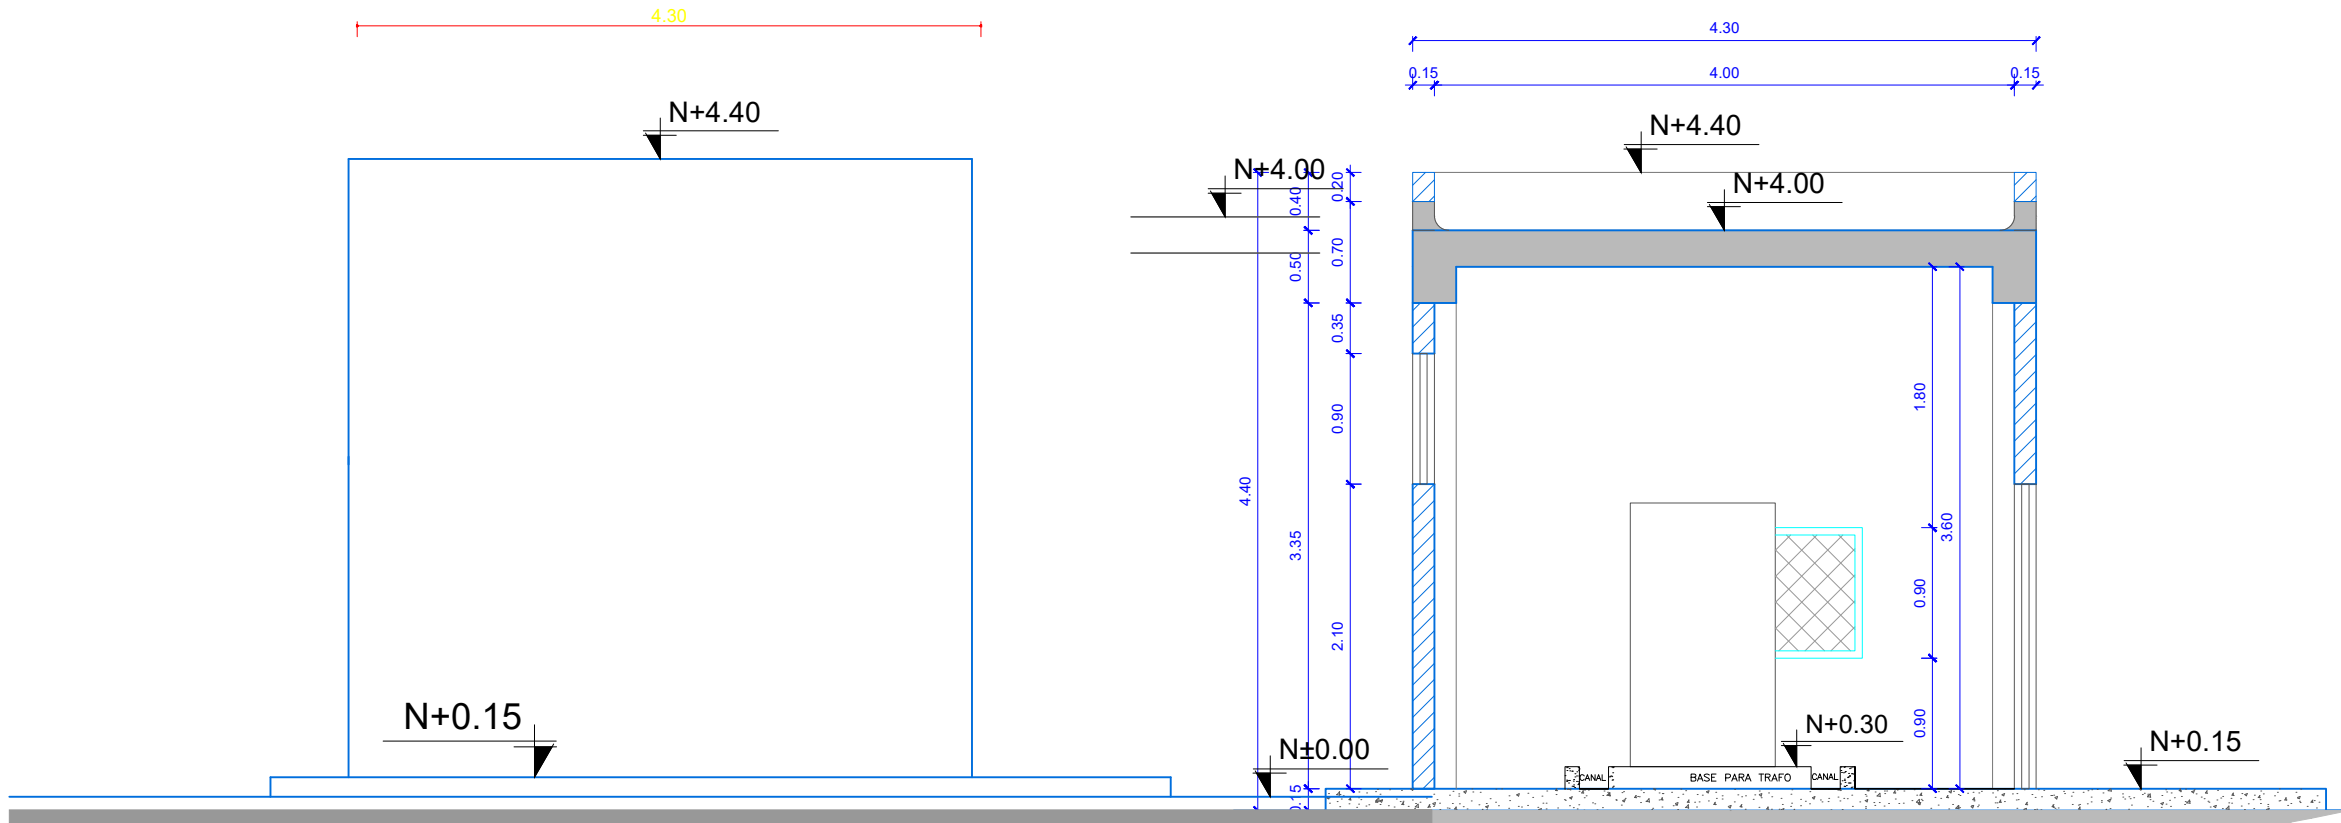

FACHADA POSTERIOR

ESCALA 1:50

FACHADA LAT. IZQUIERDA



RESPONSABLES:

ARQ. CRISTINA ORTIZ
DIRECTORA DE PROYECTO
ECCOL CIA. LTDA.

ING. HERNÁN ERAZO VILLACRESES
ADMINISTRADOR DE CONTRATO
BIRF-8542-SBCC-CF-2018-027

ING. CRISTINA MORENO PÉREZ
INGENIERA ELÉCTRICA
ECCOL CIA. LTDA.

ING. KLÉBER VINICIO ITAZ
ESPECIALISTA
MINISTERIO DE EDUCACIÓN

PROYECTO:

BIRF-8542-SBCC-CF-2018-026

"CONSULTORÍA DE INTERVENCIÓN EN LA INFRAESTRUCTURA EXISTENTE Y PROPUESTA PARA LA REPOTENCIACIÓN DE LA UNIDAD EDUCATIVA INTERCULTURAL BILINGÜE SURUPUCYU, UBICADA EN EL CANTÓN GURANDA, PROVINCIA DE BOLÍVAR."

UBICACIÓN EN IMPLANTACIÓN:



UNIDAD EDUCATIVA: **UNIDAD EDUCATIVA INTERCULTURAL BILINGÜE
SURUPUCYU**

CANTÓN:

GUARANDA

PROVINCIA:

BOLÍVAR

CONTIENE:

DETALLE CUARTO DE MÁQUINAS

ESCALAS:

INDICADAS

FECHA:

Junio 2020

LAMINA N°:

EL-28b

SELLOS MUNICIPALES / APROBACIÓN: