

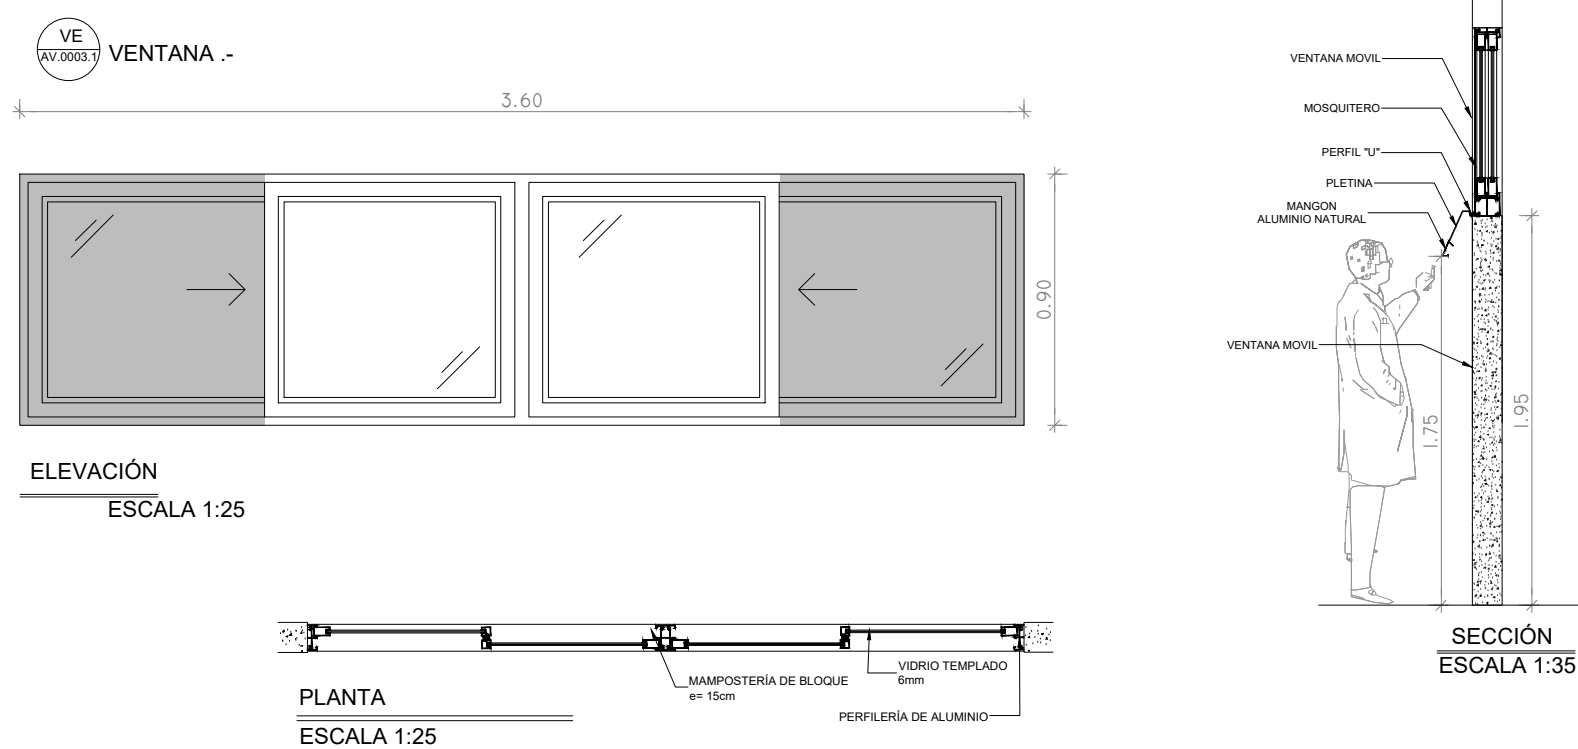
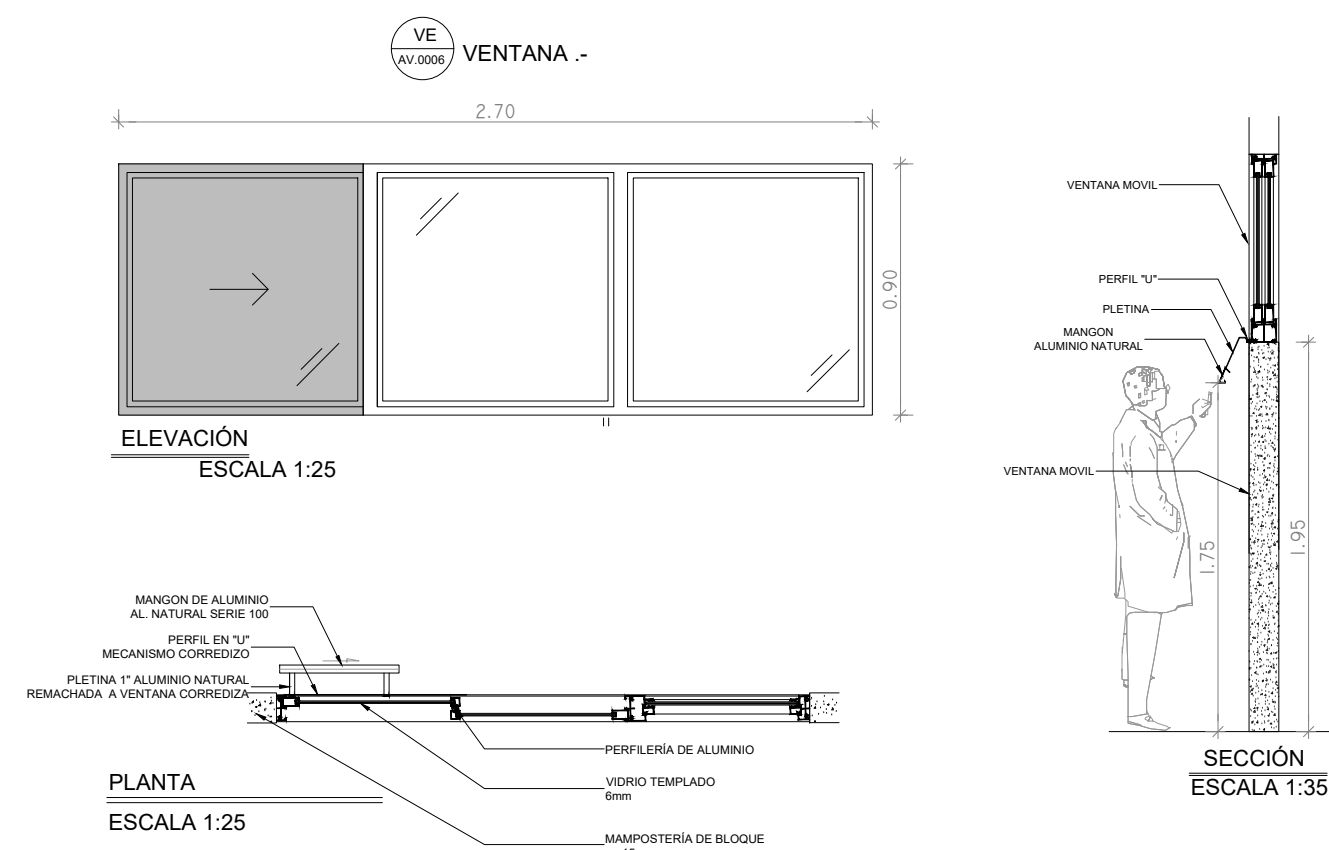
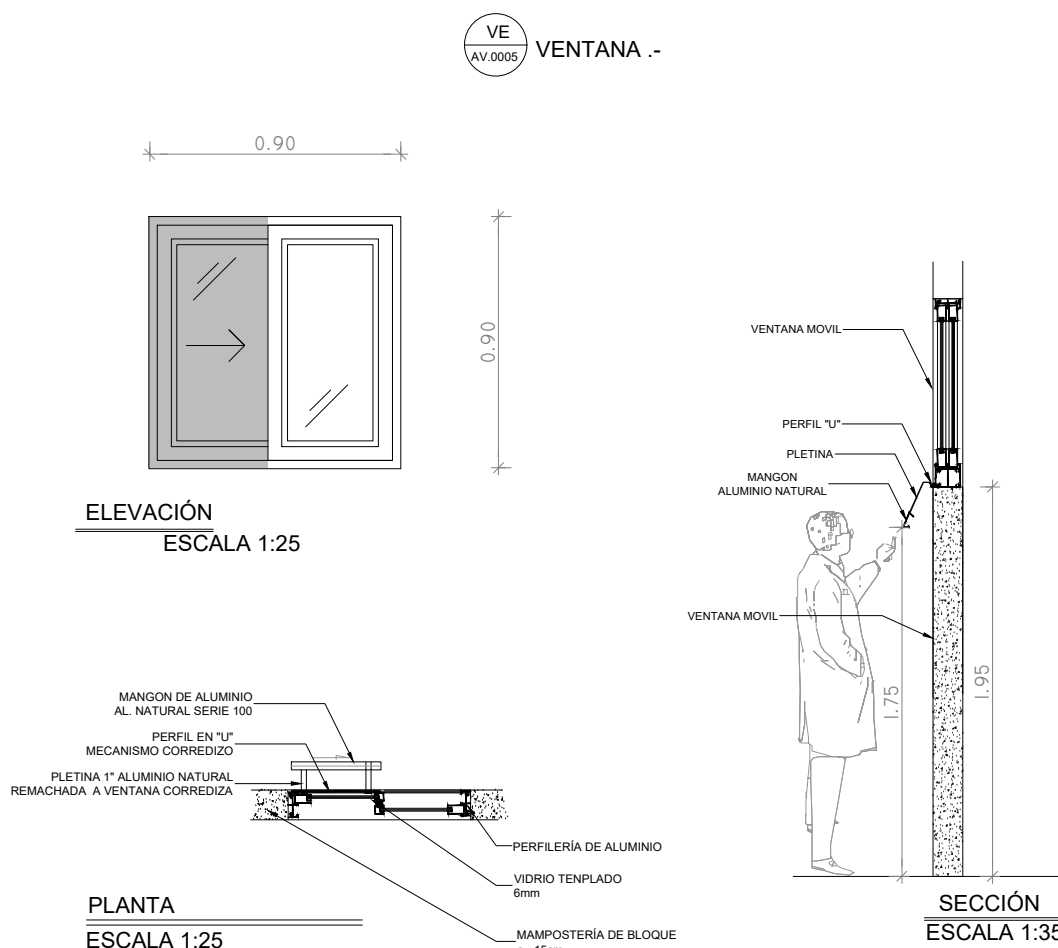


PLANTA BAJA
ESCALA 1:200

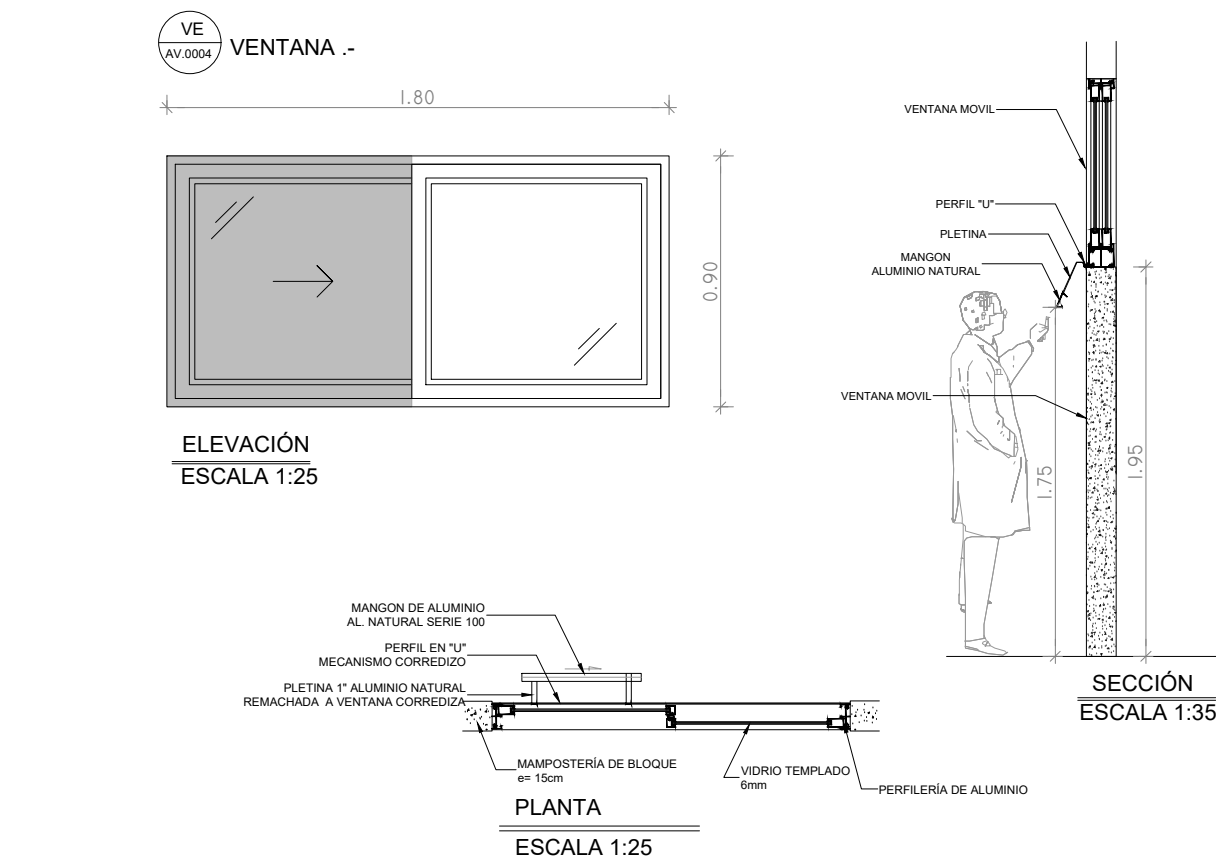

CUADRO DE VENTANAS			
BLOQUE DE 12 MODULOS			
	CODIGO	RUBRO	NUMERO DE UNIDADES
VENTANAS VE	VE AV 0001	VENTANA CORREDIA ALUMINIO Y VIDRO 6MM DE 3,60 mts. x 1,80 mts. CON TRADERA DE ALUMINIO	12
	VE AV 003	VENTANA CORREDIA ALUMINIO Y VIDRO 6MM DE 3,60 mts. x 0,90 mts. CON TRADERA DE ALUMINIO	6
	VE AV 0004	VENTANA CORREDIA ALUMINIO Y VIDRO 6MM DE 1,80 mts. x 0,90 mts. CON TRADERA DE ALUMINIO	4
	VE AV 0005	VENTANA CORREDIA ALUMINIO Y VIDRO 6MM DE 0,90 mts. x 0,90 mts. CON TRADERA DE ALUMINIO	1
	VE AV 0006	VENTANA CORREDIA ALUMINIO Y VIDRO 6MM DE 2,70 mts. x 0,90 mts. CON TRADERA DE ALUMINIO	6

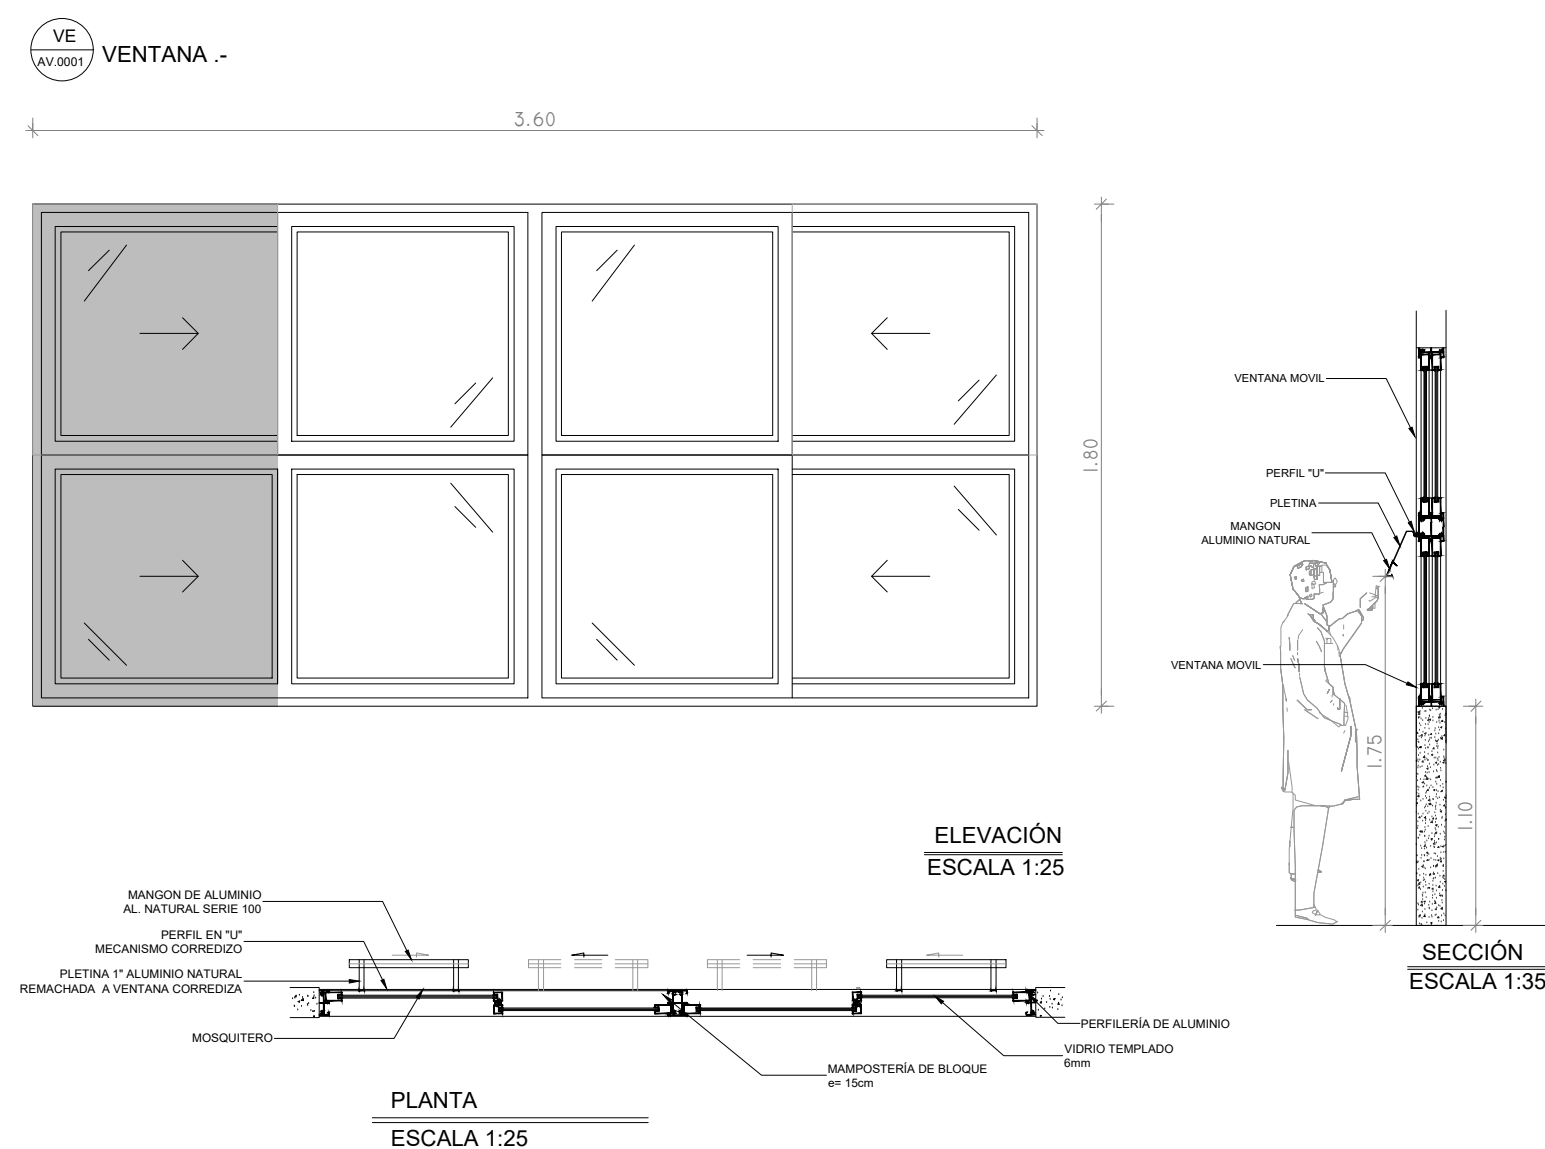

RESPONSABLES:

Gumbum G

ARQ. EDWIN CEVALLOS
DIRECTOR DE PROYECTO
ECCOL CIA. LTDA.

ING. HERNAN ERAZO
ADMINISTRADOR DE CONTRATO
BIRF-8542-SBCC-CF-2018-027

Leopold

ARQ. MARCO CEVALLOS WATED
ARQUITECTO DISEÑADOR
ECCOL CIA. LTDA.


ARQ. MARIA FERNANDA PAREDES
ESPECIALISTA
MINISTERIO DE EDUCACION

PROYECTO:

BIRF-8542-SBCC-CF-2018-027

**"CONSULTORIA DE INTERVENCIÓN EN LA INFRAESTRUCTURA
EXISTENTE Y PROPUESTA PARA LA REPOTENCIACIÓN DE LA
UNIDAD EDUCATIVA DOLORES CACUANGO, UBICADA EN EL CANTÓN
CAYAMBE, PROVINCIA DE PICHINCHA."**

UBICACIÓN EN IMPLANTACIÓN:

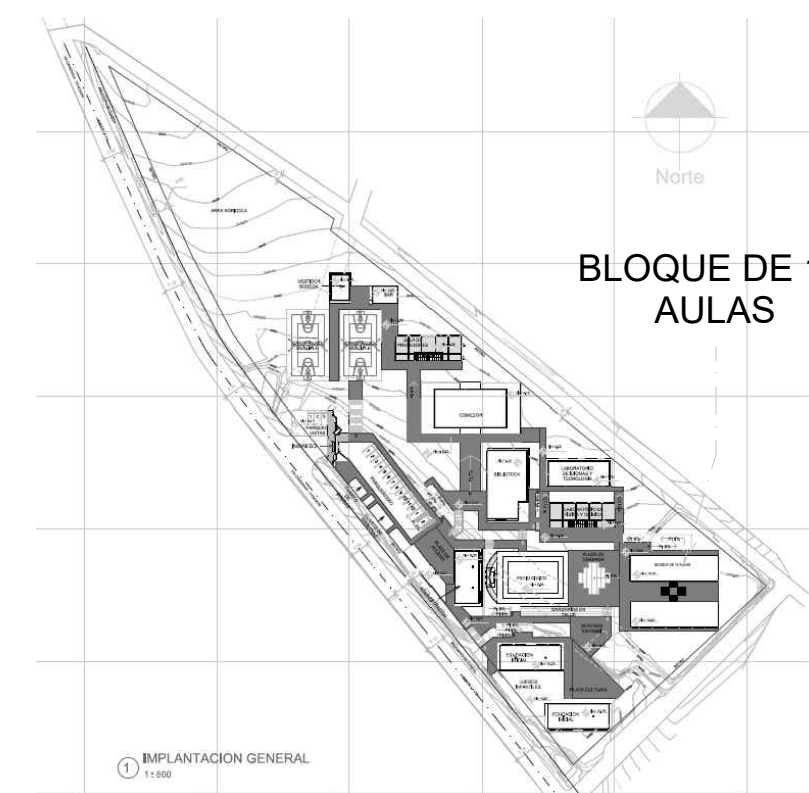

UNIDAD EDUCATIVA:

UNIDAD EDUCATIVA DOLORES CACUANGO

CANTON:

CAYAMBE

PROVINCIA:

PICHINCHA

CONTIENE:

PLANO DE DETALLE - BLOQUE DE 12 AULAS - DETALLE DE VENTNAS
CUADRO DE VENTANAS 1

ESCALAS:

INDICADAS

FECHA:

ABRIL - 2020

LAMINA N°:

A85

SELLOS MUNICIPALES / APROBACIÓN: