

## PLANTA BAJA

ESCALA 1:200

TIPOLOGÍA DE PUERTAS				
TIPO	MEDIDAS		DESCRIPCION	CANTIDAD
	ANCHO	ALTO		
PT1	0.90	2.10	PUERTA DE TOL. 1/32mm ESTRUCTURA DE TUBO CUADRADO DE 40 mm x 40 mm x 5mm. PINTURA ELECTROSTATICA MATE NEGRO	2
PT2	1.00	2.10	PUERTA DE TOL. DE 1/2 mm ESTRUCTURADO EN TUBO CUADRADO DE 40x40 mm. PINTURA ELECTROSTATICA NEGRA MATE.	1
PT3	0.70	1.85	PUERTA DE TOL. DE 1/2 mm ESTRUCTURADO EN TUBO CUADRADO DE 40x40 mm. PINTURA ELECTROSTATICA NEGRA MATE.	8
AP1	1.00	2.10	PUERTA DE TOL. DE 1/2 mm ESTRUCTURADO EN TUBO CUADRADO DE 40x40 mm. VIDRIO TEMPLADO DE 6mm. PICAPORTE, PINTURA ELECTROSTATICA NEGRA MATE. FUNCIONAMIENTO CON PIVOTE Y BARRA ANTIPANICO	6
PT22	1.00	1.70	PUERTA DE TOL. DE 1/2 mm ESTRUCTURADO EN TUBO CUADRADO DE 40x40 mm. PINTURA ELECTROSTATICA NEGRA MATE.	1
TOTAL				18



RESPONSABLES:

Gumbert G.

ARQ. EDWIN CEVALLOS  
DIRECTOR DE PROYECTOS  
ECCOL CIA. LTDA.

ING. HERNAN ERAZO  
ADMINISTRADOR DE CONTRATO  
BIRF-8542-SBCC-CF-2018-027

*Adm.*

ARQ. MARCO CEVALLOS WATED  
ARQUITECTO DISEÑADOR  
ECCOL CIA. LTDA.


ARQ. MARIA FERNANDA PAREDES  
ESPECIALISTA  
MINISTERIO DE EDUCACION

PROYECTO:

**BIRF-8542-SBCC-CF-2018-027**

**"CONSULTORIA DE INTERVENCIÓN EN LA INFRAESTRUCTURA  
EXISTENTE Y PROPUESTA PARA LA REPOTENCIACIÓN DE LA  
UNIDAD EDUCATIVA DOLORES CACUANGO, UBICADA EN EL CANTÓN  
CAYAMBE, PROVINCIA DE PICHINCHA."**

UBICACIÓN EN IMPLANTACIÓN:

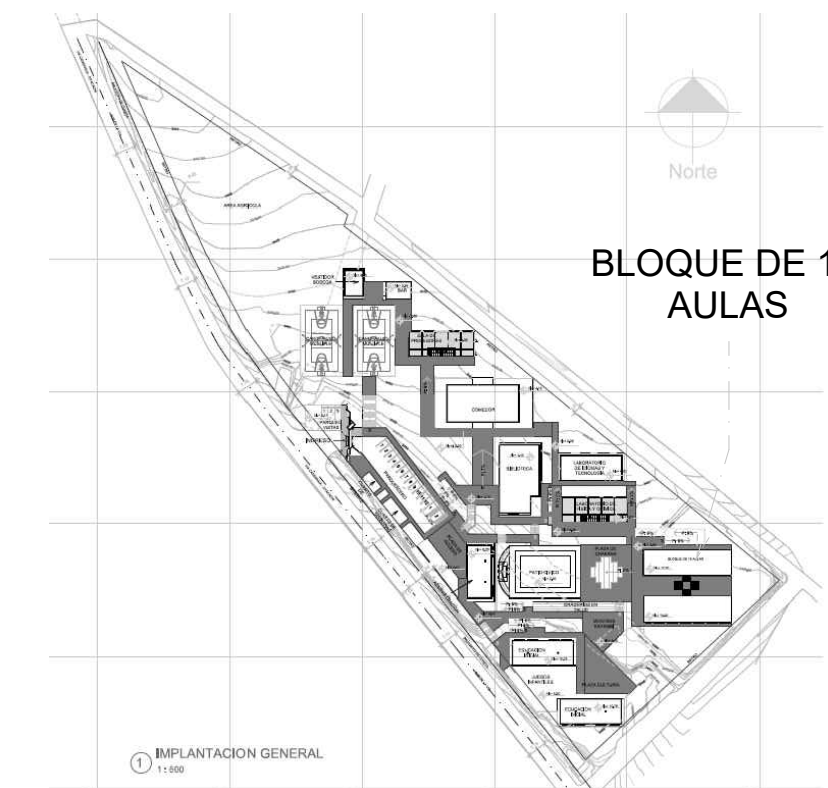

BLOQUE DE 12 AULAS

UNIDAD EDUCATIVA:

**UNIDAD EDUCATIVA DOLORES CACUANGO**

CANTON:

## CAYAMBE

PROVINCIA:

## PICHINCHA

CONTIENE:

PLANO DE DETALLE - BLOQUE DE 12 AULAS - DETALLE DE PUERTAS,  
CUADRO DE PUERTAS 1

ESCALAS:

INDICADAS

FECHA:

ABRIL - 2020

LAMINA N°:

A83

SELLOS MUNICIPALES / APROBACIÓN: