

LABORATORIOS PLANTA BAJA

ELEVACIÓN  
ESCALA 1:25

ESCALA 1:25


SECCIÓN  
ESCALA 1:25

SALA PROFESORES PLANTA ALTA

ELEVACIÓN  
ESCALA 1:25

ESCALA 1:25

CUADRO DE VENTANAS			
LABORATORIO DE FISICA Y QUIMICA			
VENTANAS VE	CODIGO	RUBRO	NÚMERO DE UNIDADES
	VE AV R001	VENTANA CORREDIZA ALUMINIO Y VIDRIO 6MM DE 1,80 mts. x 0,90 mts. CON TRADERA DE ALUMINIO	4
	VE AV R002	VENTANA DE HIERRO ORNAMENTAL Y VIDRIO 6MM DE 1,50 mts. x 2,00 mts. CON BISAGRAS	1
	VE AV 0004	VENTANA DE HIERRO ORNAMENTAL Y VIDRIO 6MM DE 1,70 mts. x 1,57 mts.	2

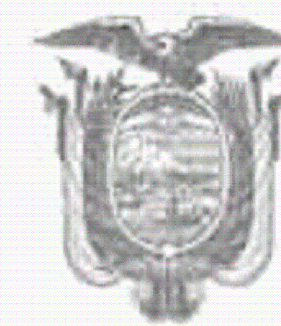

RESPONSABLES:


ING. HERNÁN MANUEL ERAZO VILLACRECES  
ADMINISTRADOR DEL CONTRATO  
BIRF-8542-SBCC-CF-2018-32

ARQ. ANTONIO ISRAEL GUZMÁN DÁVILA  
DIRECTOR DEL ESTUDIO  
GYPSICONS Cía. Ltda.

ARQ. CARLOS JULIO ARGÜELLO PAREDES  
ARQUITECTO DISEÑADOR  
GYPSICONS Cía. Ltda.

ARQ. EDISON ANDRÉS ARAGUILLÍN CALVA  
ANALISTA DE PROYECTOS  
MINEDUC

ESQUEMA DEL PROYECTO:

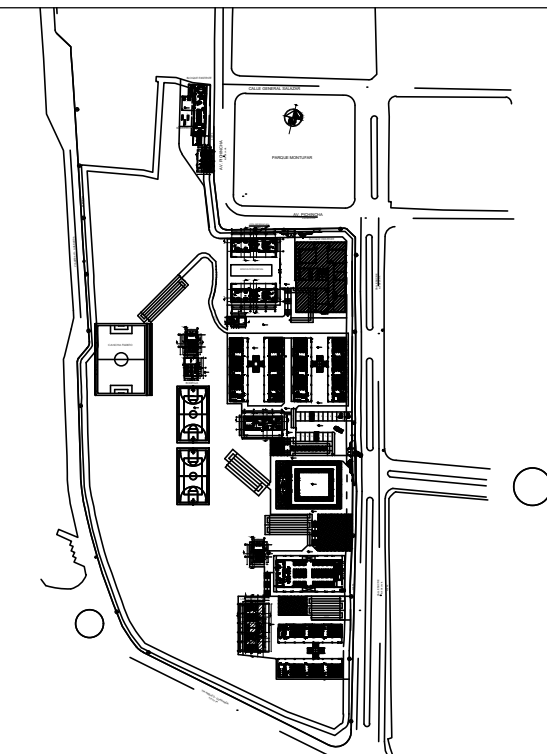

PROYECTO:	
-----------	--

BIRF-8542-SBCC-CF-2018-032

"INTERVENCIÓN EN LA INFRAESTRUCTURA EXISTENTE Y PROPUESTA PARA LA REPOTENCIACIÓN DE LA UNIDAD EDUCATIVA ANGEL POLIBIO CHÁVEZ, UBICADA EN EL CANTÓN GUARANDA, PROVINCIA DE BOLÍVAR."

UNIDAD EDUCATIVA:

UNIDAD EDUCATIVA ANGEL POLIBIO CHÁVEZ

CANTÓN:

GUARANDA

PROVINCIA:	
------------	--

BOLÍVAR

CONTIENE:

LABORATORIO DE FISICA QUIMICA  
CODIFICACION VENTANAS

ESCALA:

INDICADAS

FECHA:

2019

LÁMINA N.º

A-DE-02

SELLOS MUNICIPALES: