



BLOQUE ADMINISTRACIÓN

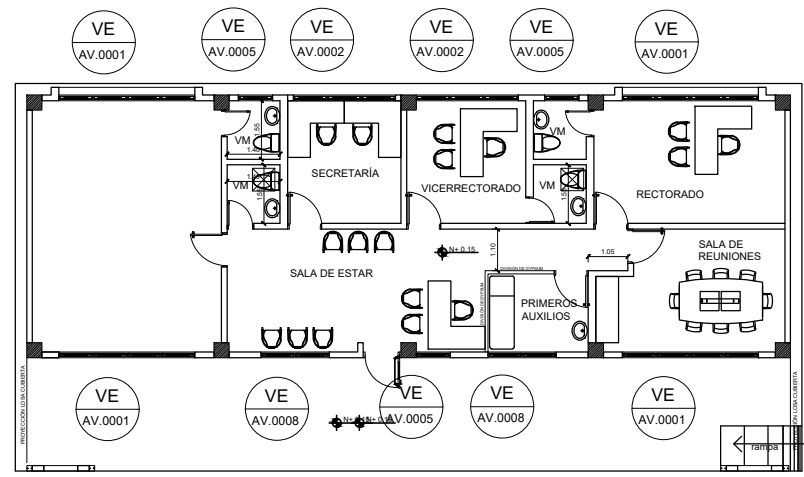

PLANTA

ESCALA 1:200

EDUCACIÓN INICIAL

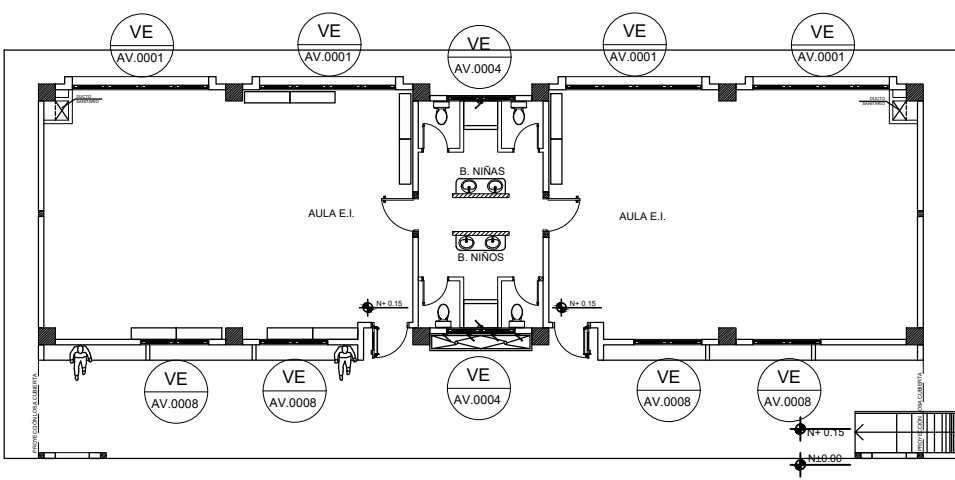


PLANTA

ESCALA 1:200

CUADRO DE VENTANAS


BLOQUE DE ADMINISTRACION					
VENTANAS VE	CODIGO	RUBRO	NUMERO DE UNIDADES	CANTIDAD DE BLOQUES	TOTAL DE UNIDADES
	VE AV 0001	VENTANA CORREDIZA ALUMINIO Y VIDRIO 6MM DE 3.60 mts. x 1.80 mts.	4	1	4
	VE AV 0002	VENTANA CORREDIZA ALUMINIO Y VIDRIO 6MM DE 2.70 mts. x 1.80 mts.	2	1	2
	VE AV 0005	VENTANA CORREDIZA ALUMINIO Y VIDRIO 6MM DE 0.90 mts. x 0.90 mts.	3	1	3
VENTANAS VE	BLOQUE DE EDUCACION INICIAL				
	VE AV 0001	VENTANA CORREDIZA ALUMINIO Y VIDRIO 6MM DE 3.60 mts. x 1.80 mts.	4	2	8
	VE AV 0004	VENTANA CORREDIZA ALUMINIO Y VIDRIO 6MM DE 1.80 mts. x 0.90 mts.	2	2	4
	VE AV 0008	VENTANA CORREDIZA ALUMINIO Y VIDRIO 6MM DE 1.80 mts. x 1.80 mts.	4	2	8

VE AV 0001 VENTANA .-

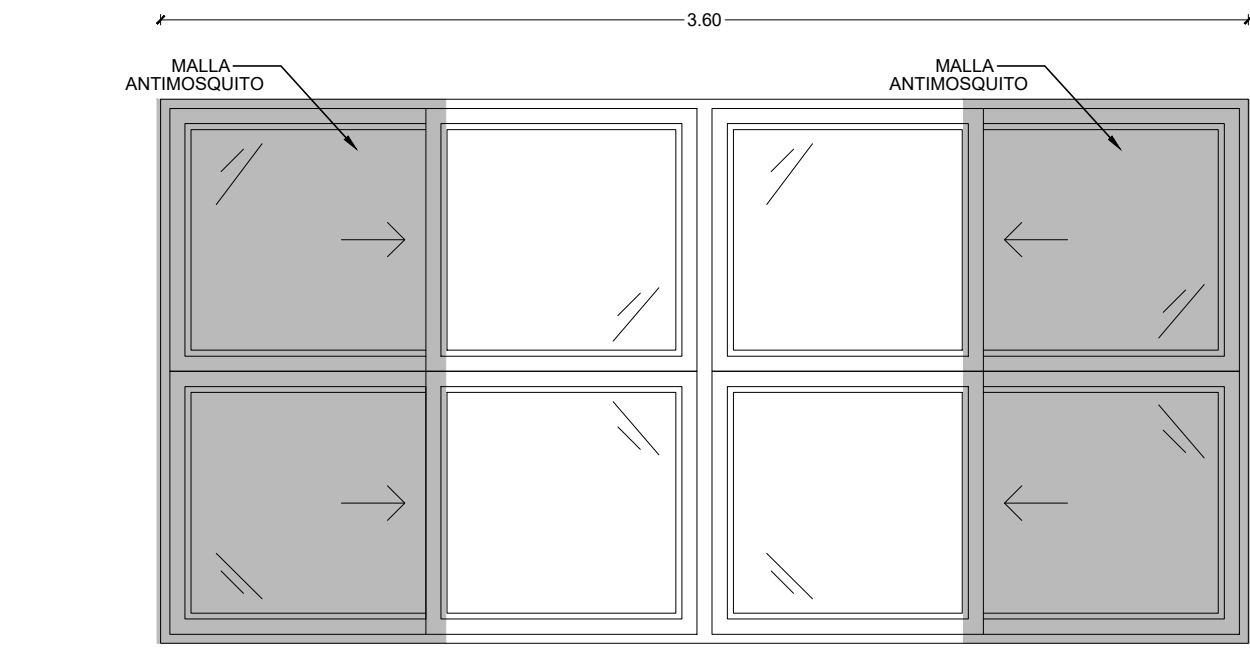

ELEVACIÓN ESCALA 1:25


SECCIÓN ESCALA 1:25

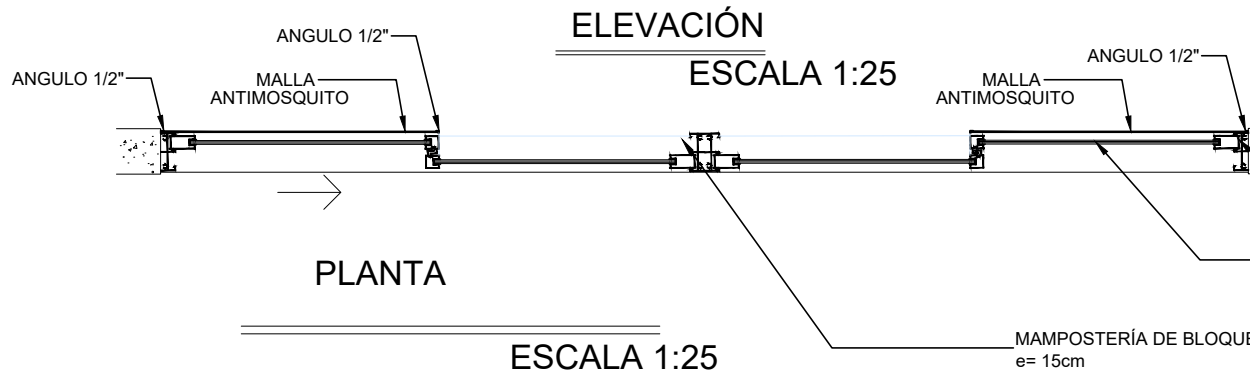

PLANTA


ESCALA 1:25

VE AV 0002 VENTANA .-

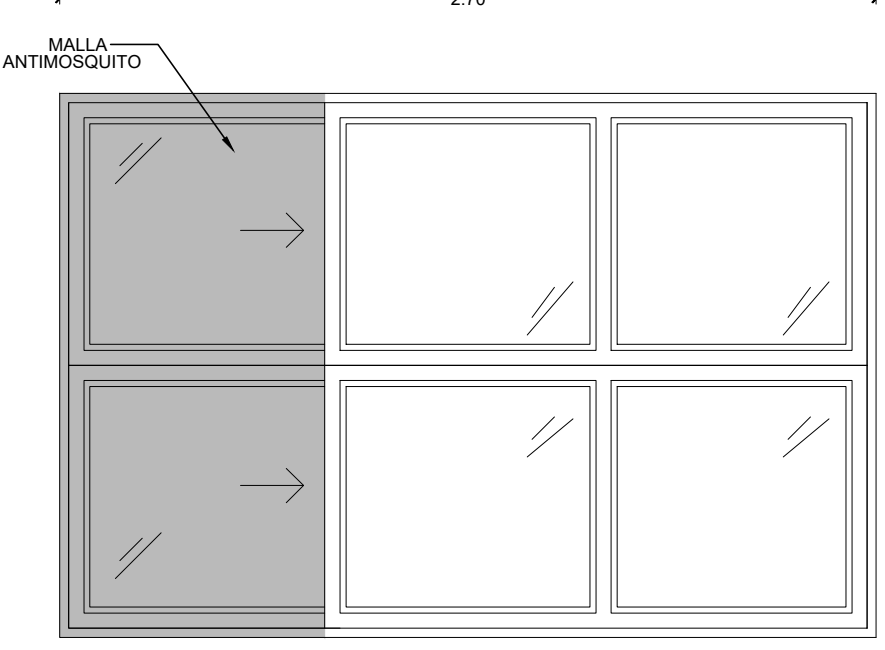

ELEVACIÓN ESCALA 1:25


SECCIÓN ESCALA 1:25

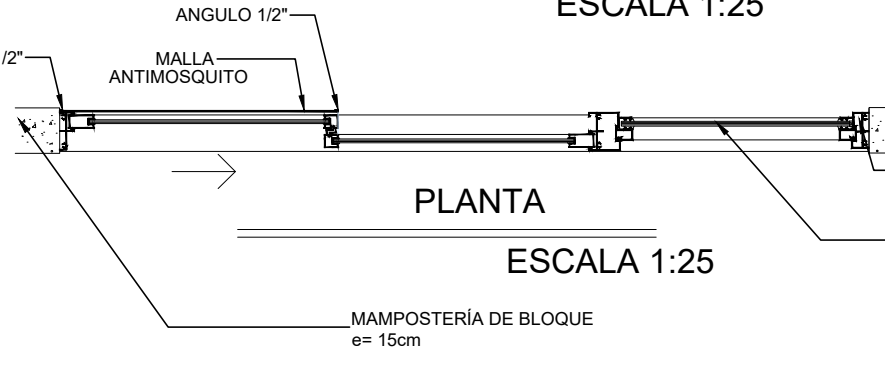

PLANTA


ESCALA 1:25

VE AV 0004 VENTANA .-

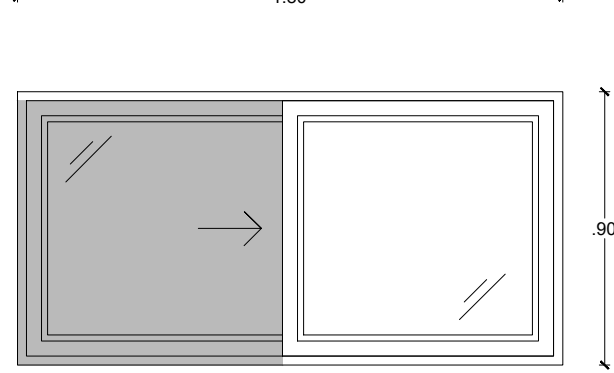

ELEVACIÓN ESCALA 1:25


SECCIÓN ESCALA 1:25

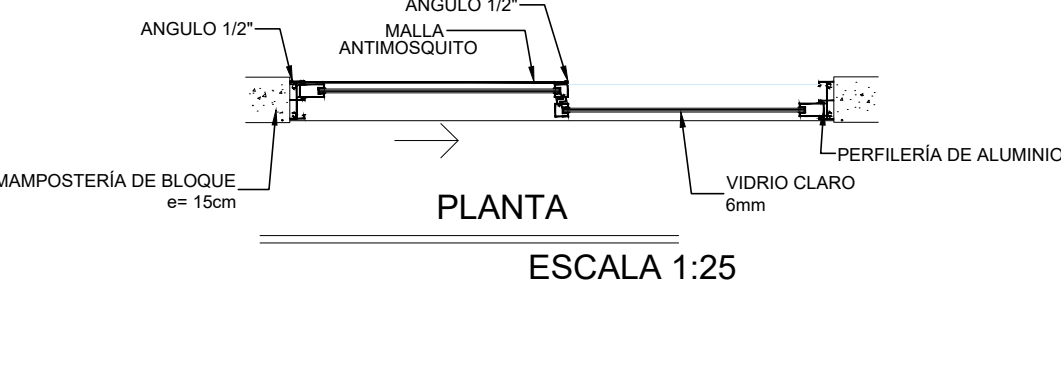

PLANTA


ESCALA 1:25

VE AV 0005 VENTANA .-

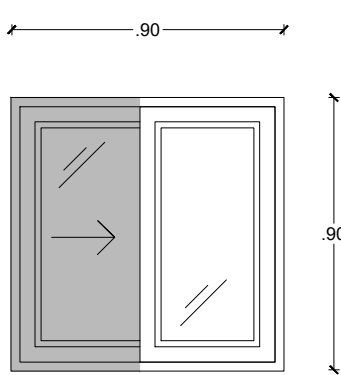

ELEVACIÓN ESCALA 1:25


SECCIÓN ESCALA 1:25

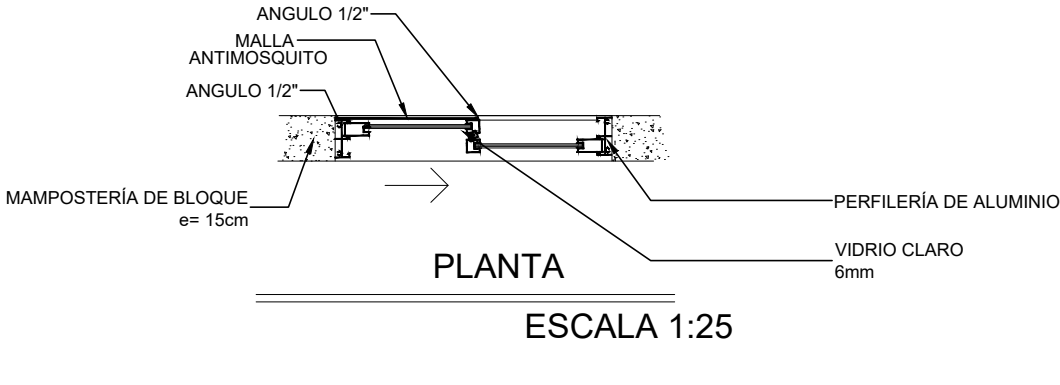

PLANTA


ESCALA 1:25

VE AV 0008 VENTANA .-

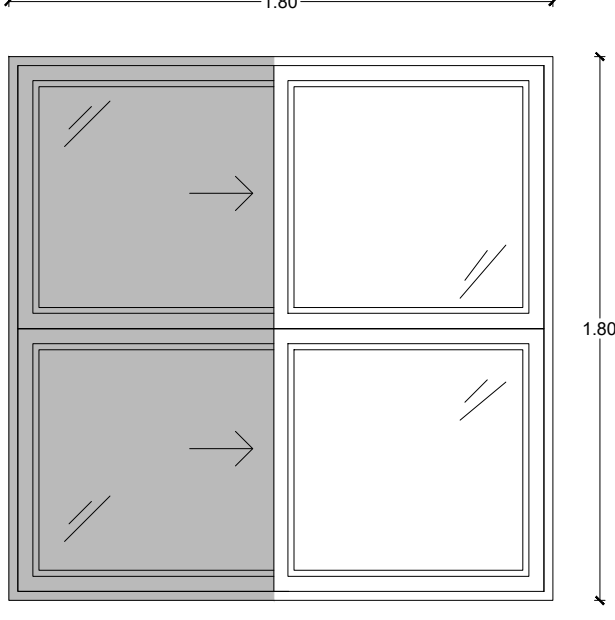

ELEVACIÓN ESCALA 1:25

SECCIÓN ESCALA 1:25

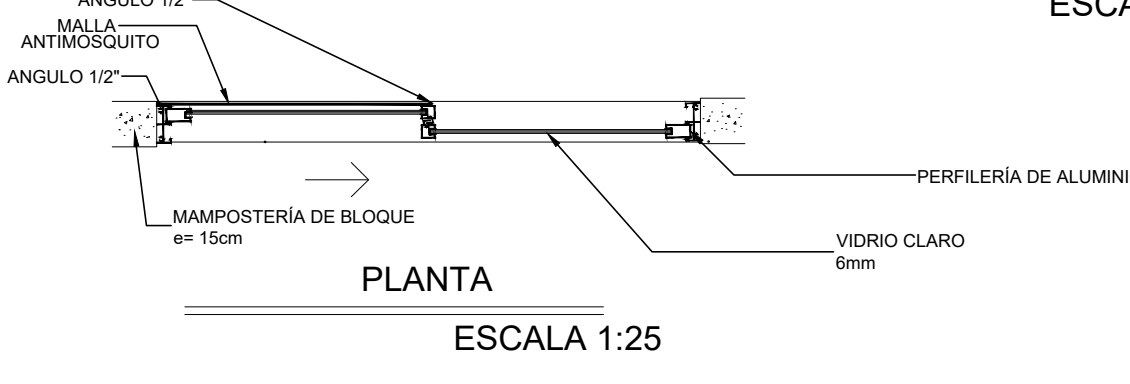

PLANTA

ESCALA 1:25

MINISTERIO DE EDUCACIÓN



RESPONSABLES:


ING. HERNÁN MANUEL ERAZO VILLACRECES
ADMINISTRADOR DEL CONTRATO
BIRF-8542-SBCC-CF-2018-32

ARQ. ANTONIO ISRAEL GUZMÁN DÁVILA
DIRECTOR DEL ESTUDIO
GYPSCONS Cía. Ltda.

ARQ. CARLOS JULIO ARGÜELLO PAREDES
ARQUITECTO DISEÑADOR
GYPSCONS Cía. Ltda.

ARQ. EDISON ANDRÉS ARAGÜELLÍN CALVA
ANALISTA DE PROYECTOS
MREDOC

ESQUEMA DEL PROYECTO:

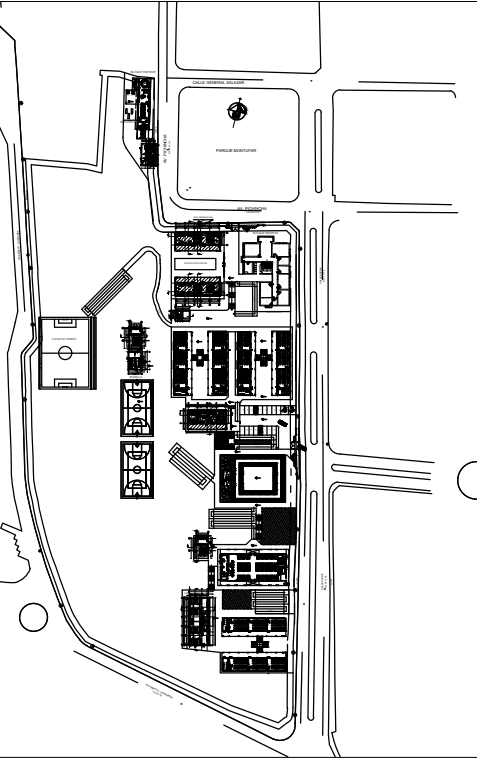

PROYECTO:

BIRF-8542-SBCC-CF-2018-032

"CONSULTORÍA PARA INTERVENCIÓN EN LA INFRAESTRUCTURA EXISTENTE Y PROPUESTA PARA LA REPOTENCIACIÓN DE LA UNIDAD EDUCATIVA ANGEL POLIBIO CHÁVEZ, UBICADA EN EL CANTÓN GUARANDA, PROVINCIA DE BOLÍVAR."

UNIDAD EDUCATIVA:

UNIDAD EDUCATIVA ANGEL POLIBIO CHÁVEZ

CANTÓN:

GUARANDA

PROVINCIA:

BOLÍVAR

CONTIENE:

BLOQUE ADMINISTRACIÓN
EDUCACIÓN INICIAL
PLANTA BAJA

ESCALA:

INDICADAS

FECHA:

2019

LÁMINA N.º

A-DE-04

SELLOS MUNICIPALES: