



RESPONSABLES:

ING. HERNÁN MANUEL ERAZO VILLACRECES
ADMINISTRADOR DEL CONTRATO
BIRF-8542-SBCC-CF-2018-32

ARQ. ANTONIO ISRAEL GUZMÁN DÁVILA
DIRECTOR DEL ESTUDIO
GYPSICONS Cía. Ltda.

ARQ. CARLOS JULIO ARGÜELLO PAREDES
ARQUITECTO DISEÑADOR
GYPSICONS Cía. Ltda.

ARQ. EDISON ANDRÉS ARAGUILLÍN CALVA
ANALISTA DE PROYECTOS
MINECUC

ESQUEMA DEL PROYECTO:



PROYECTO:

BIRF-8542-SBCC-CF-2018-032

"INTERVENCIÓN EN LA INFRAESTRUCTURA EXISTENTE Y PROPUESTA PARA LA REPOTENCIACIÓN DE LA UNIDAD EDUCATIVA ANGEL POLIBIO CHÁVEZ, UBICADA EN EL CANTÓN GUARANDA, PROVINCIA DE BOLÍVAR Y LA UNIDAD EDUCATIVA ANEXA MILAGRO UBICADA EN EL CANTON MILAGRO, PROVINCIA DEL GUAYAS."

UNIDAD EDUCATIVA:

UNIDAD EDUCATIVA ANGEL POLIBIO CHÁVEZ

CANTÓN:

GUARANDA

PROVINCIA:

BOLÍVAR

CONTIENE:

BLOQUE DE BIBLIOTECA
A REPOTENCIAR

PLANTA BAJA
PLANTA ALTA

ESCALA:

INDICADAS


FECHA:

2019

LÁMINA N.º


A-ED-14

SELLOS MUNICIPALES:

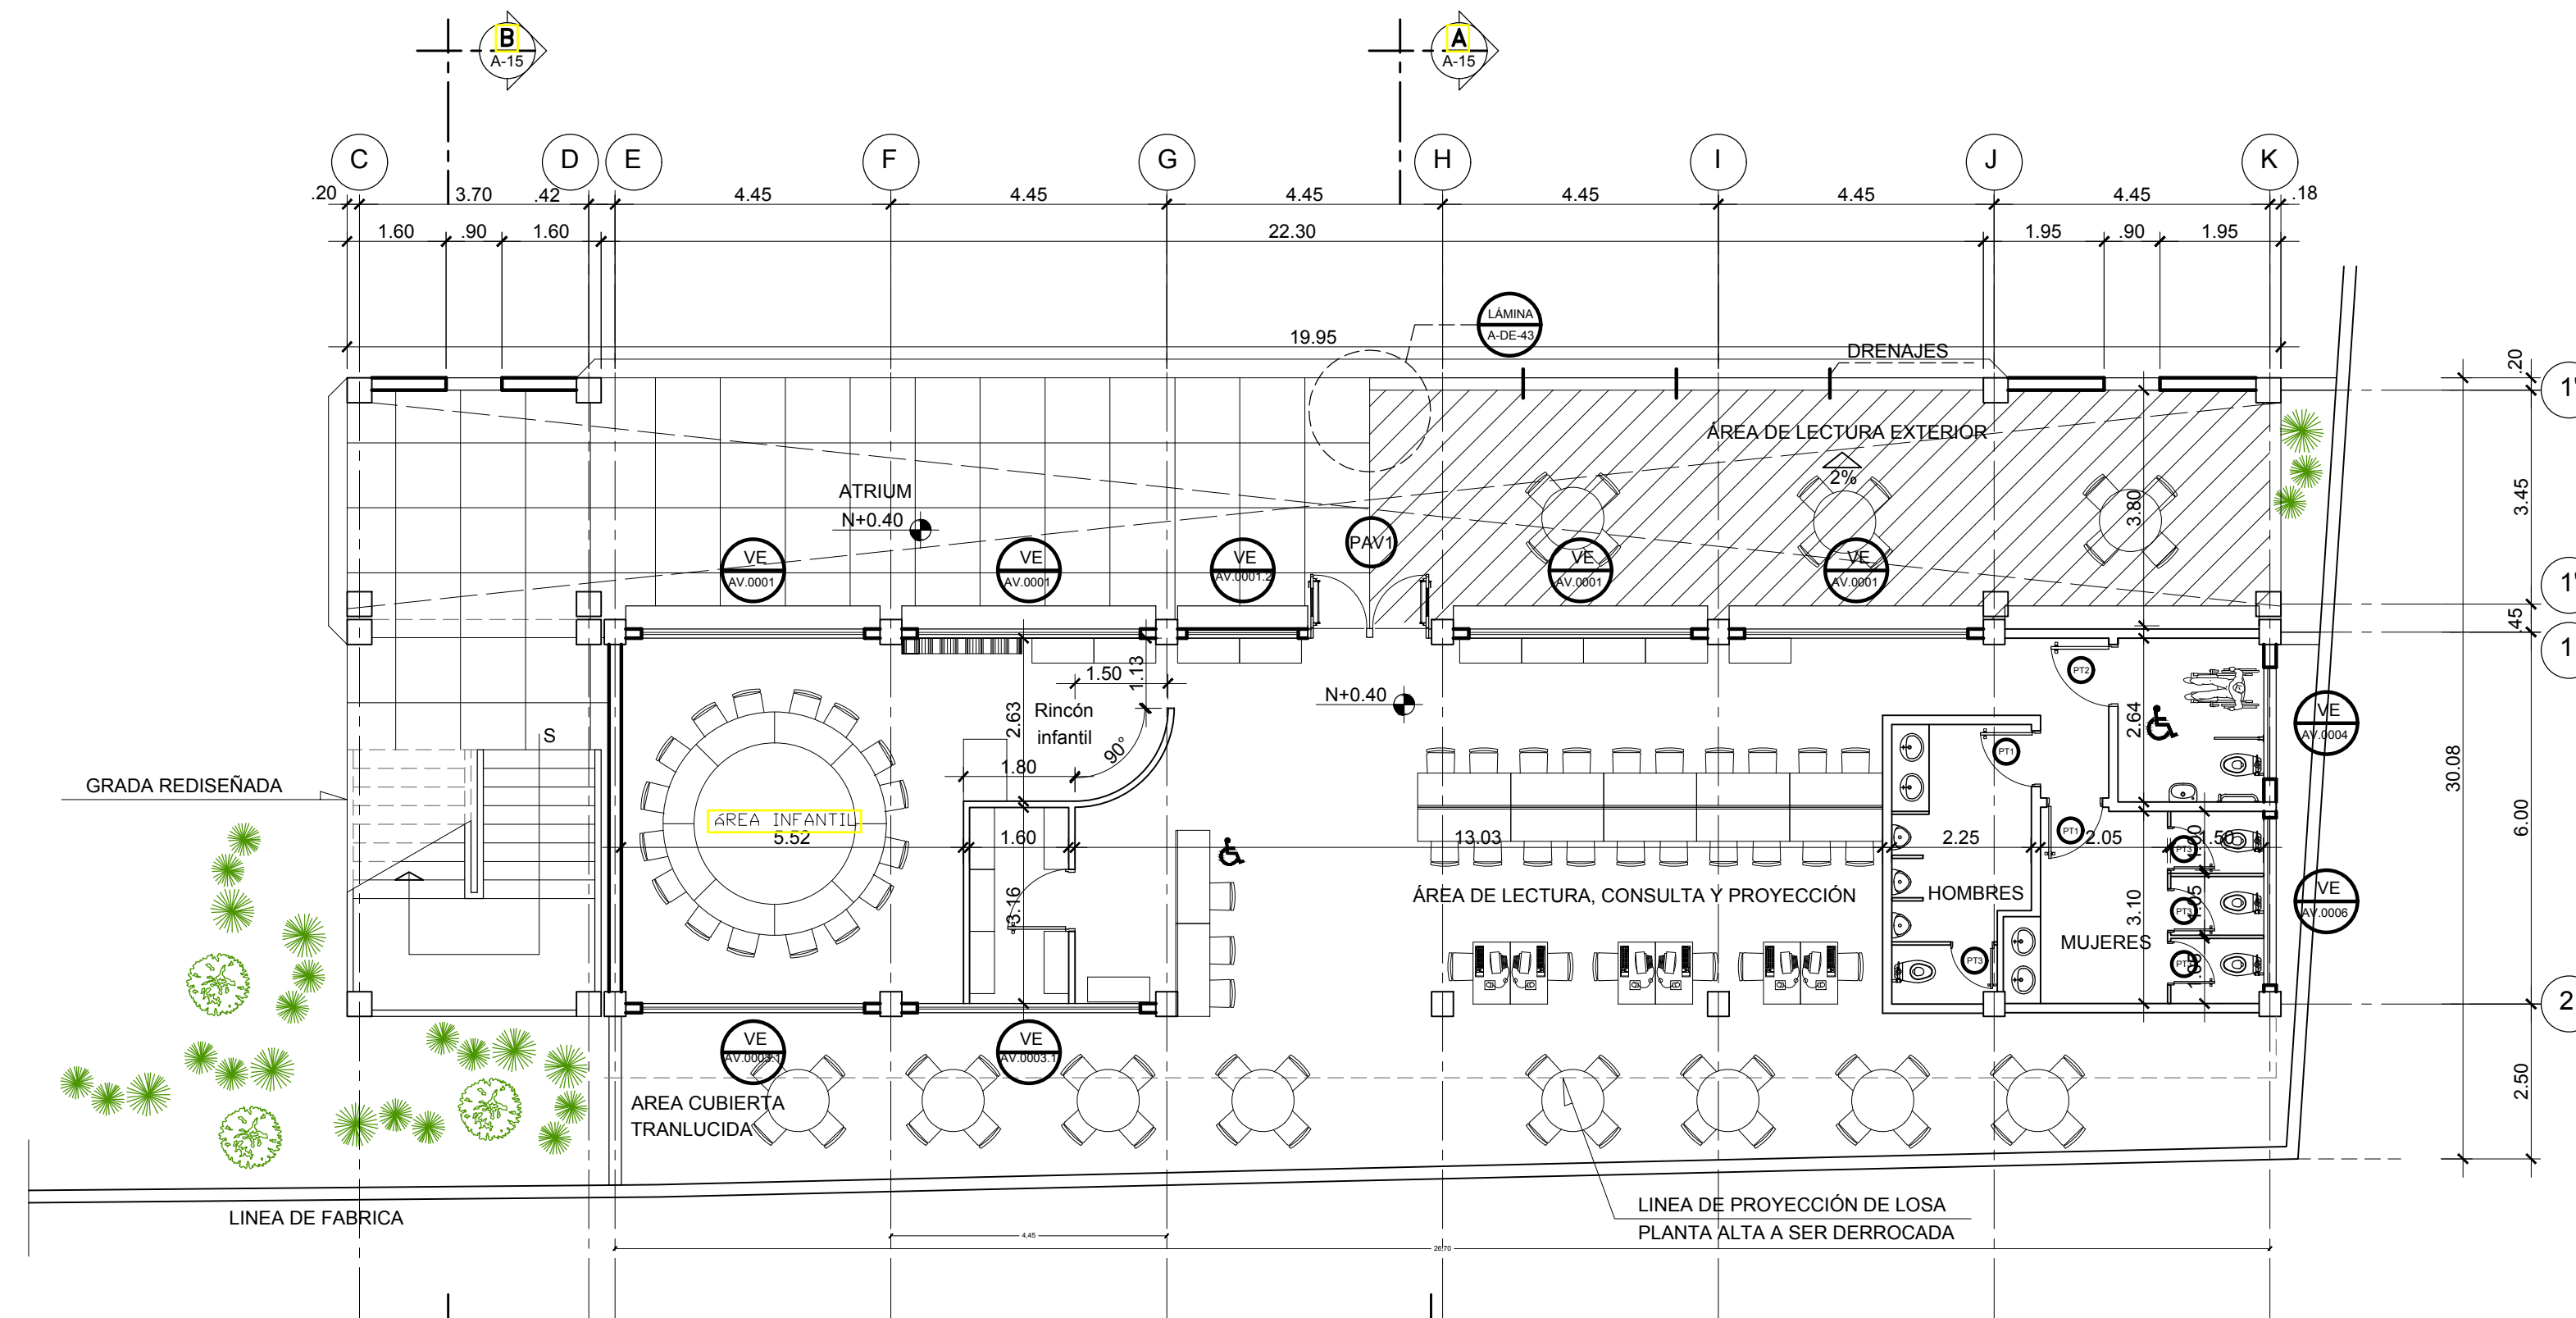

BIBLIOTECA PLANTA BAJA

ESCALA: 1:100

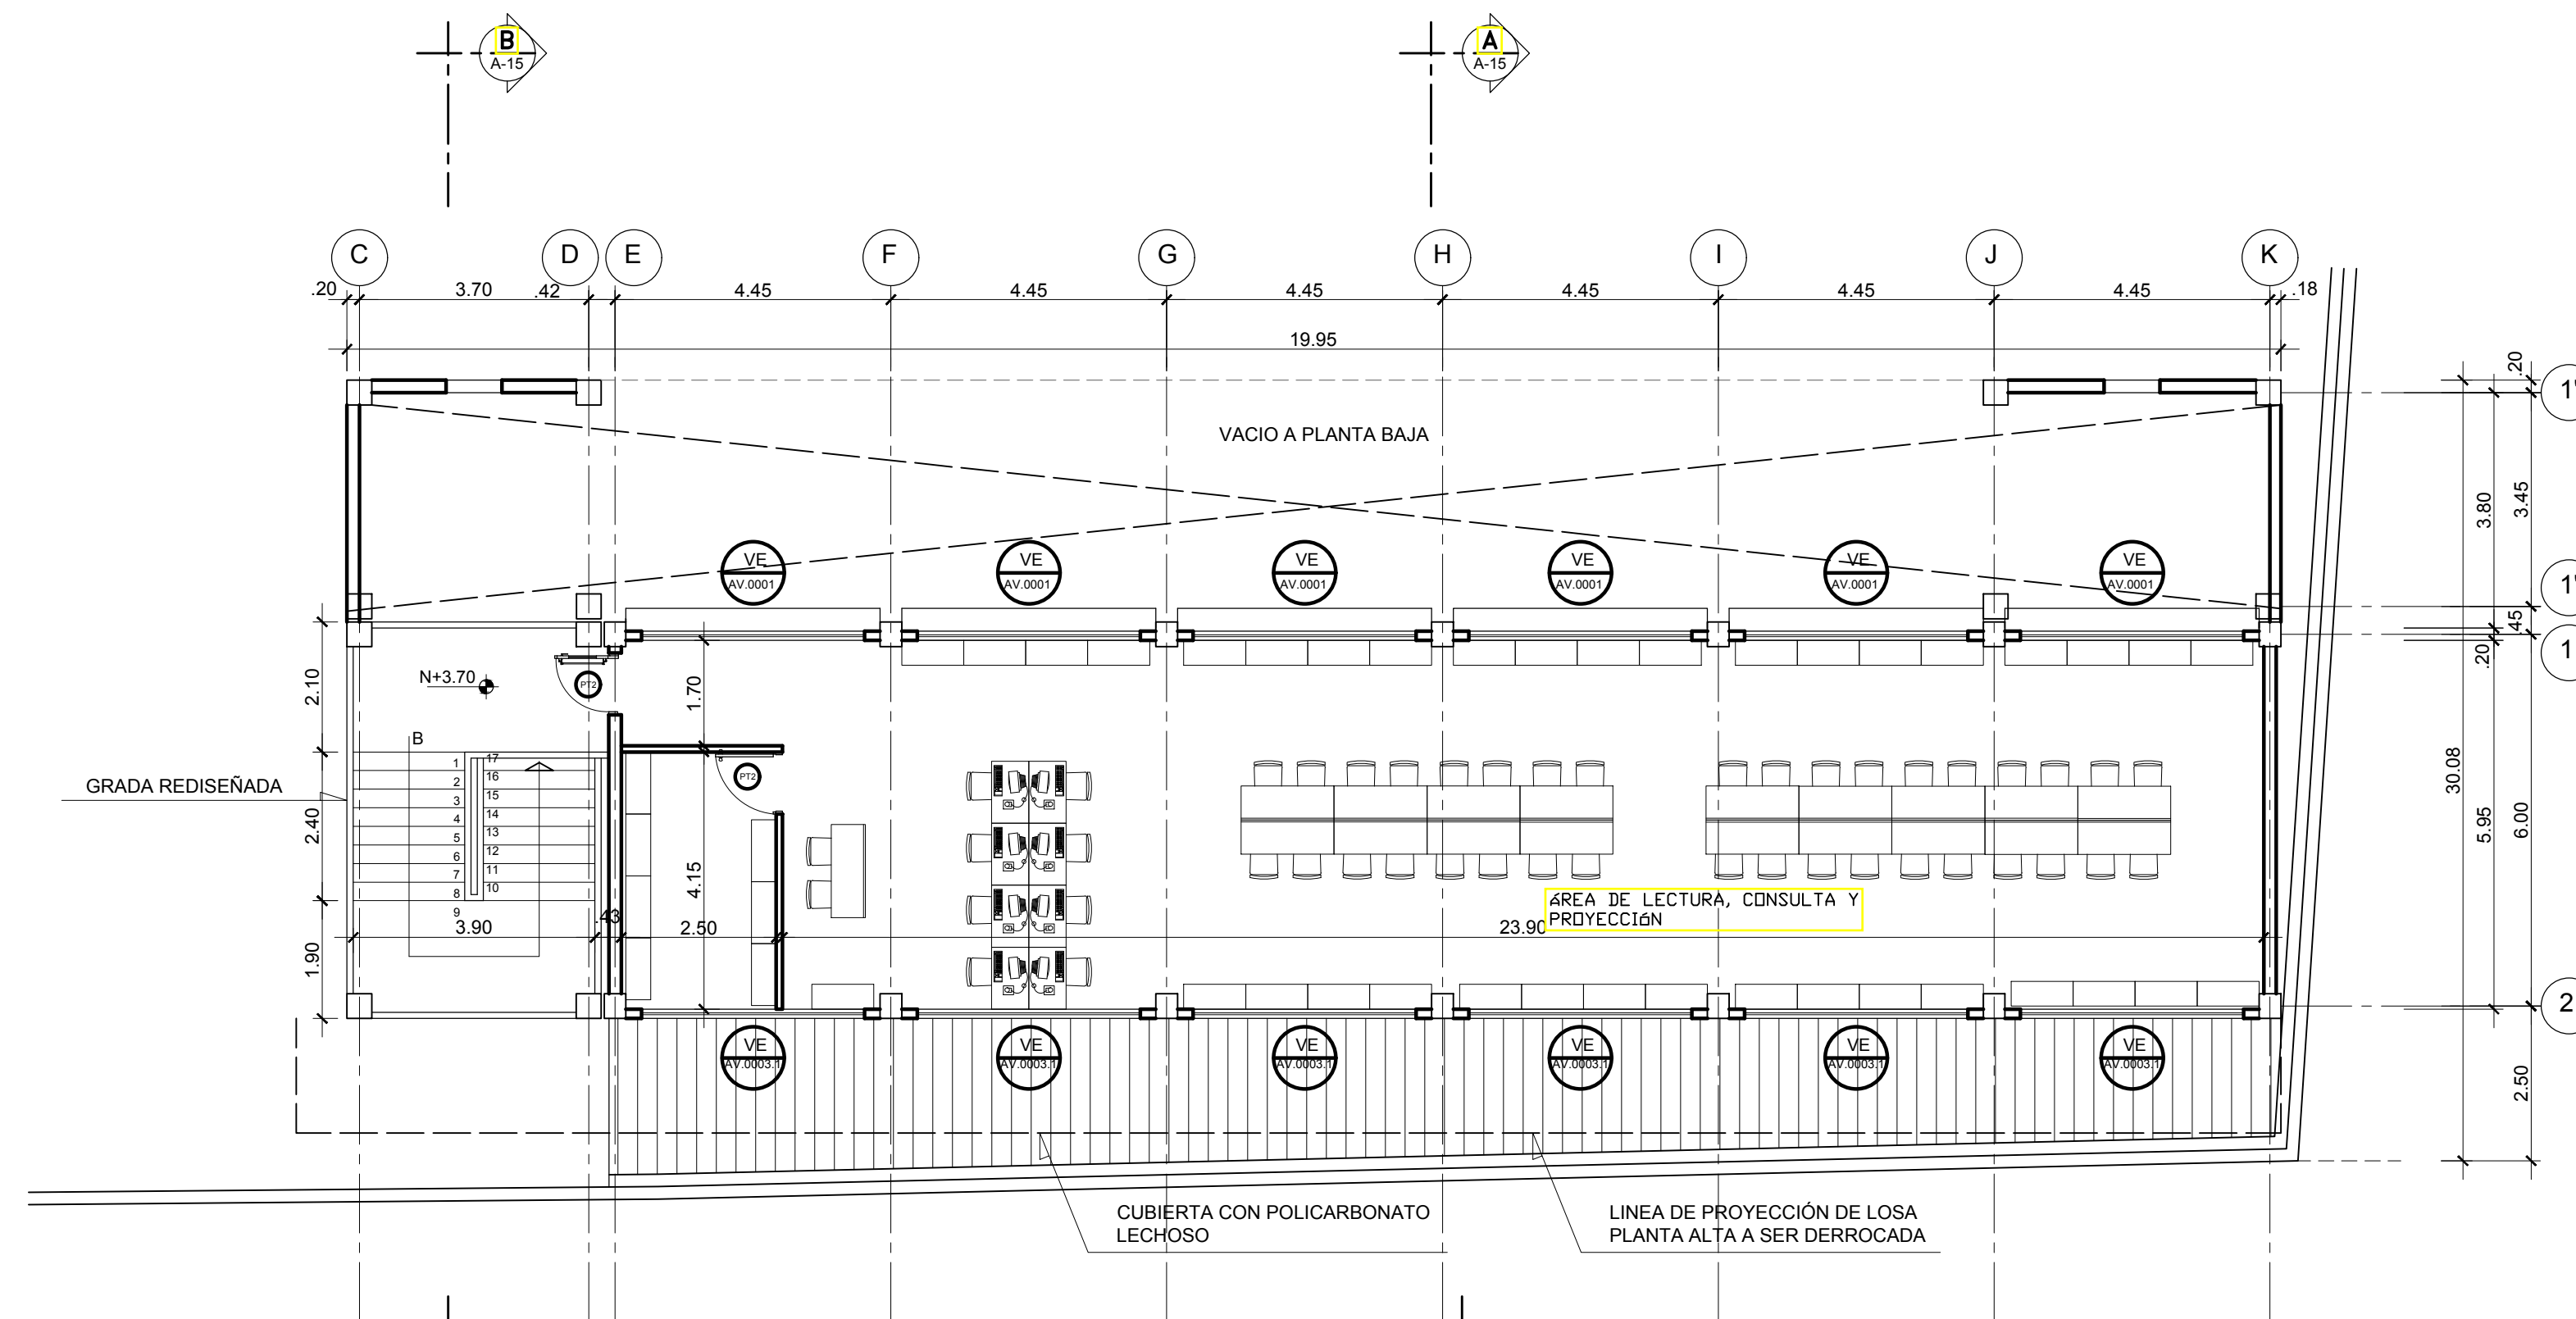

BIBLIOTECA PLANTA ALTA

ESCALA: 1:100