
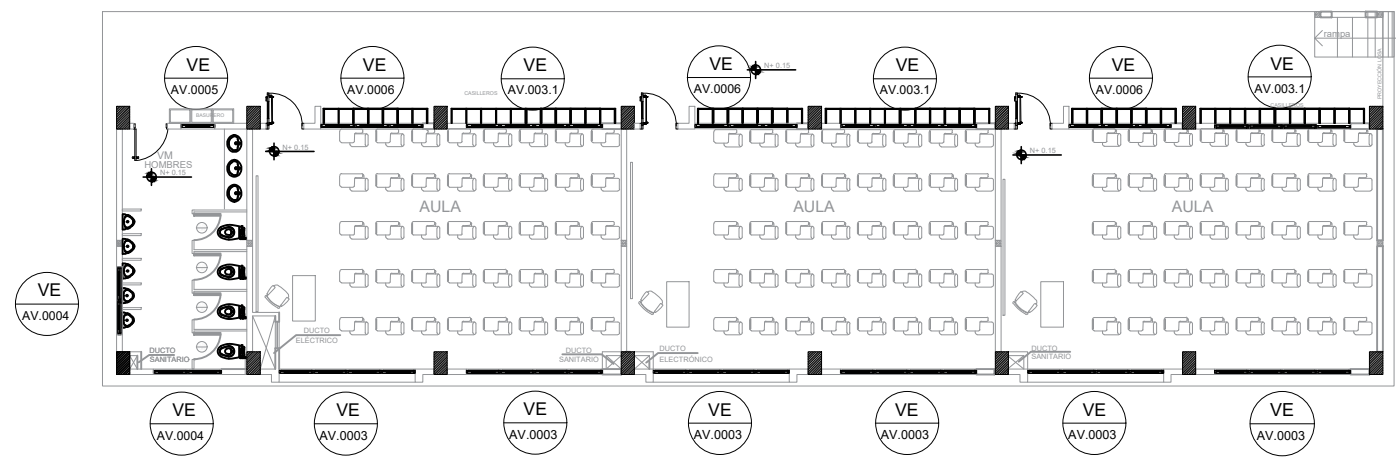




BLOQUE 1 DE 12 MODULOS

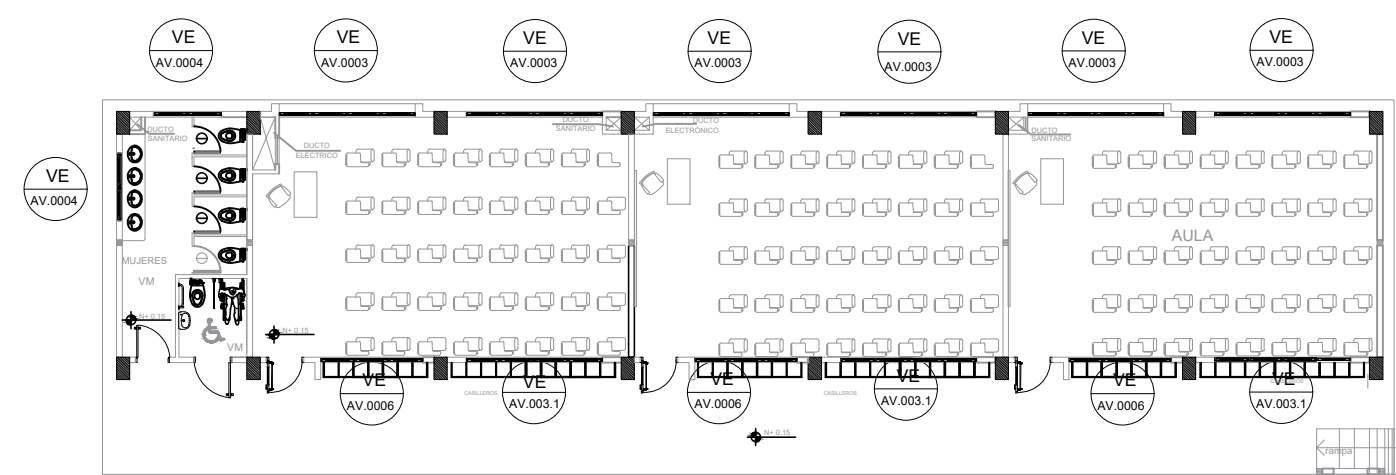

PLANTA BAJA

ESCALA 1:200

BLOQUE 1 DE 12 MODULOS

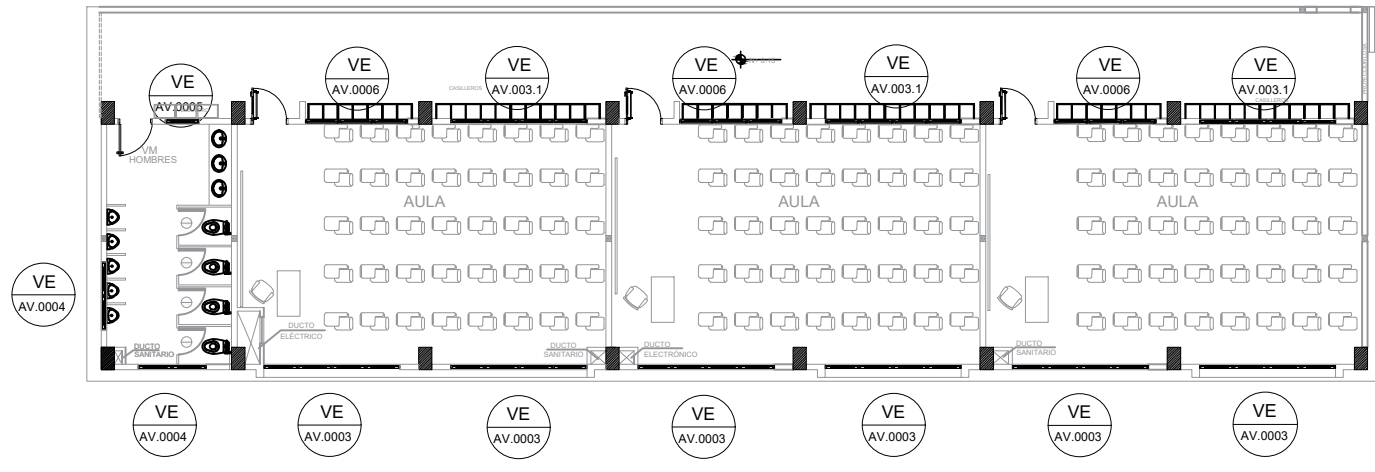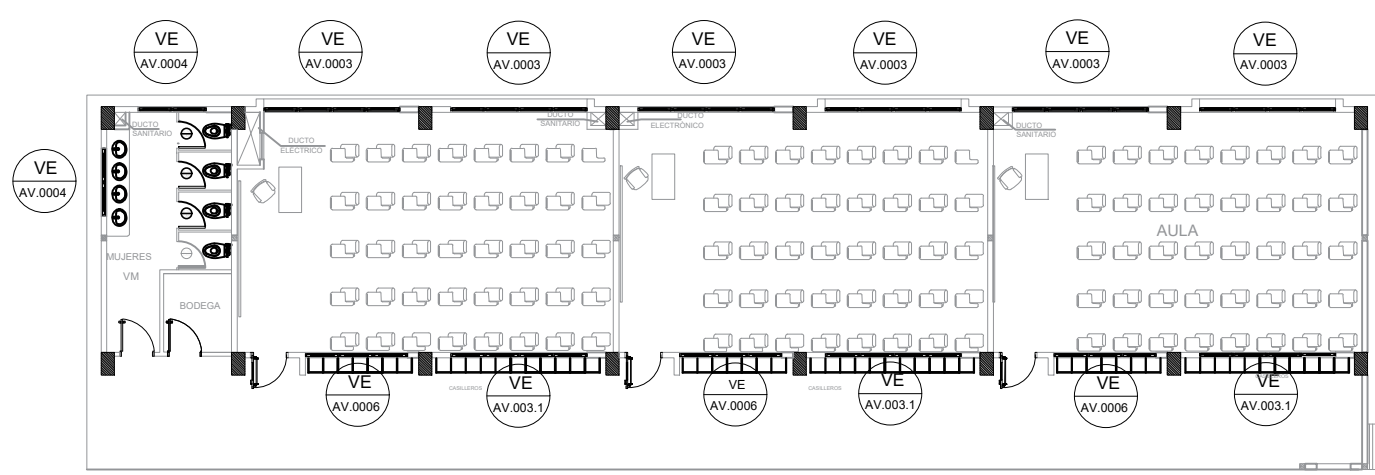

PLANTA ALTA


ESCALA 1:200

CUADRO DE VENTANAS


BLOQUE DE 12 MODULOS

	CODIGO	RUBRO	NUMERO DE UNIDADES	CANTIDAD DE BLOQUES	TOTAL DE UNIDADES
VENTANAS VE	VE AV. 0003	VENTANA CORREDIZA ALUMINIO Y VIDRIO 6MM DE 3.60 mts. x 1.80 mts. CON TRADERA DE ALUMINIO	24	3	72
	VE AV. 003.1	VENTANA CORREDIZA ALUMINIO Y VIDRIO 6MM DE 3.60 mts. x 0.90 mts. CON TRADERA DE ALUMINIO	12	3	36
	VE AV. 0004	VENTANA CORREDIZA ALUMINIO Y VIDRIO 6MM DE 1.80 mts. x 0.90 mts. CON TRADERA DE ALUMINIO	8	3	24
	VE AV. 0005	VENTANA CORREDIZA ALUMINIO Y VIDRIO 6MM DE 0.90 mts. x 0.90 mts. CON TRADERA DE ALUMINIO	2	3	6
	VE AV. 0006	VENTANA CORREDIZA ALUMINIO Y VIDRIO 6MM DE 2.70 mts. x 0.90 mts. CON TRADERA DE ALUMINIO	12	3	36

VE AV.0003 VENTANA .-

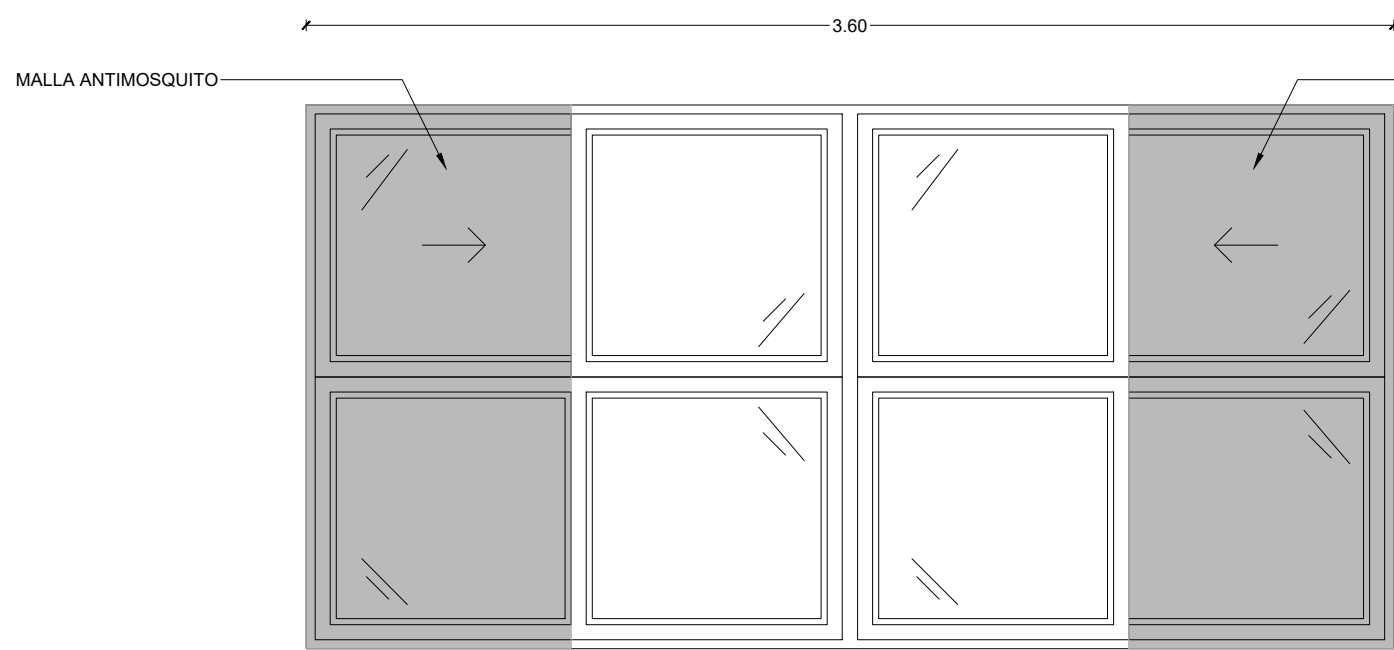


ELEVACIÓN  
ESCALA 1:25

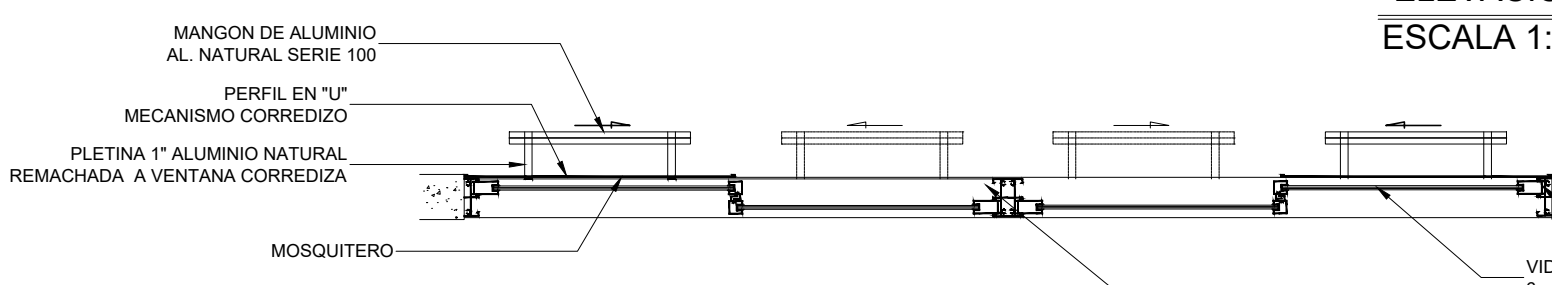


PLANTA

ESCALA 1:25

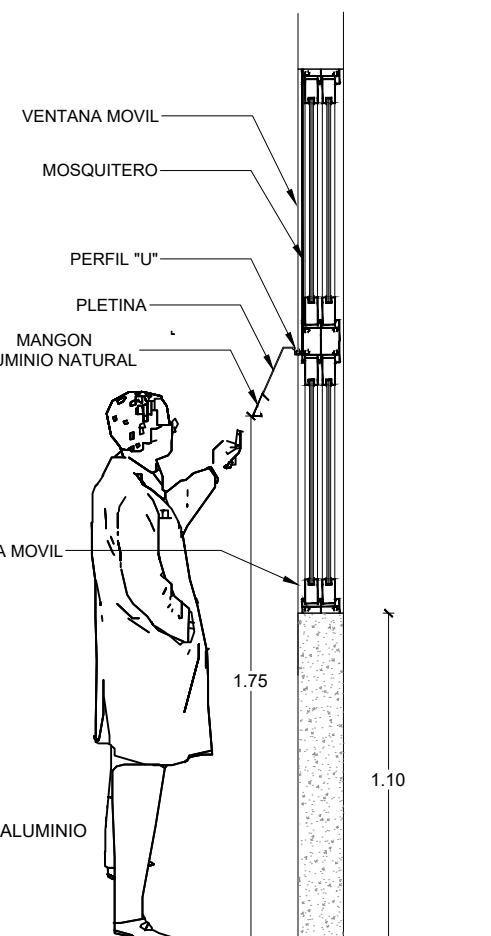


SECCIÓN  
ESCALA 1:25

VE AV.0005 VENTANA .-

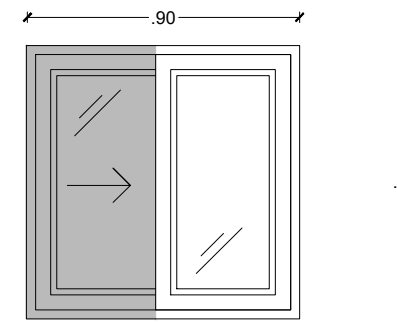


ELEVACIÓN  
ESCALA 1:25

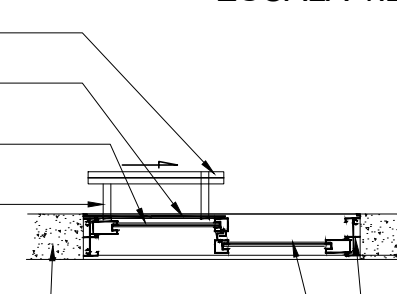


PLANTA

ESCALA 1:25

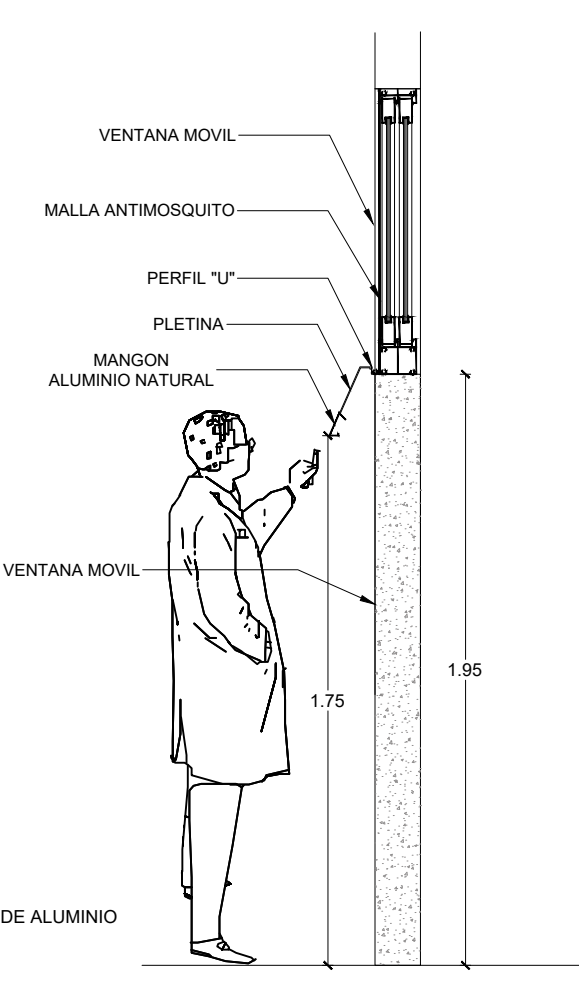


SECCIÓN  
ESCALA 1:25

VE AV.0004 VENTANA .-

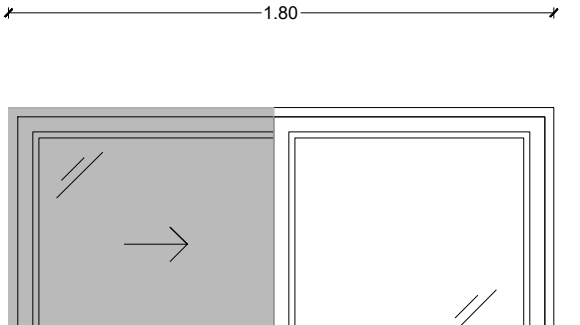


ELEVACIÓN  
ESCALA 1:25

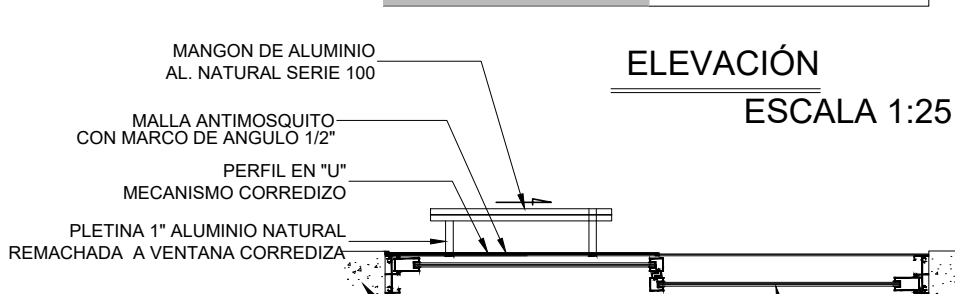

PLANTA


ESCALA 1:25

VE AV.0006 VENTANA .-

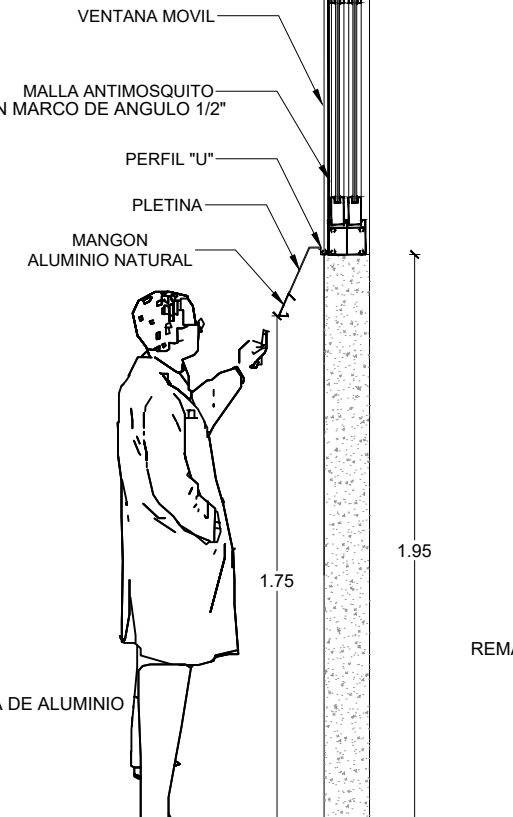


SECCIÓN  
ESCALA 1:25

VE AV.0005 VENTANA .-

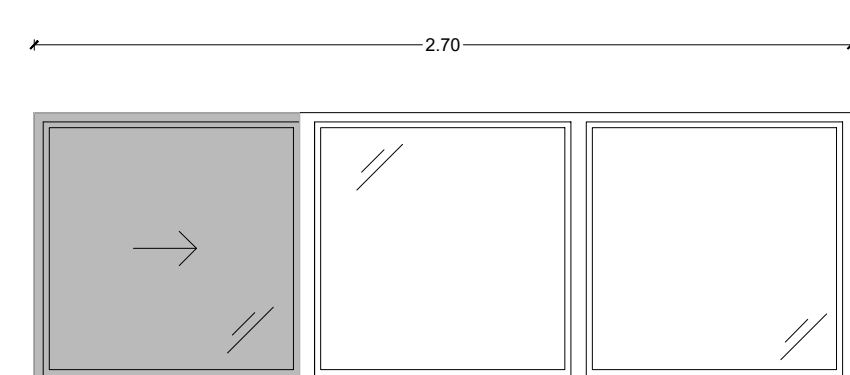


ELEVACIÓN  
ESCALA 1:25

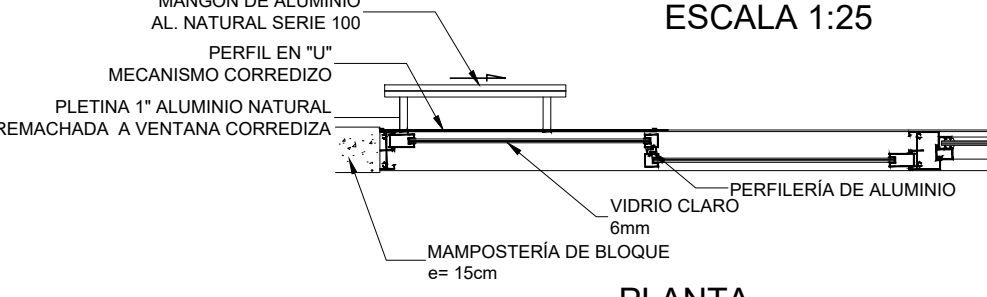


PLANTA

ESCALA 1:25

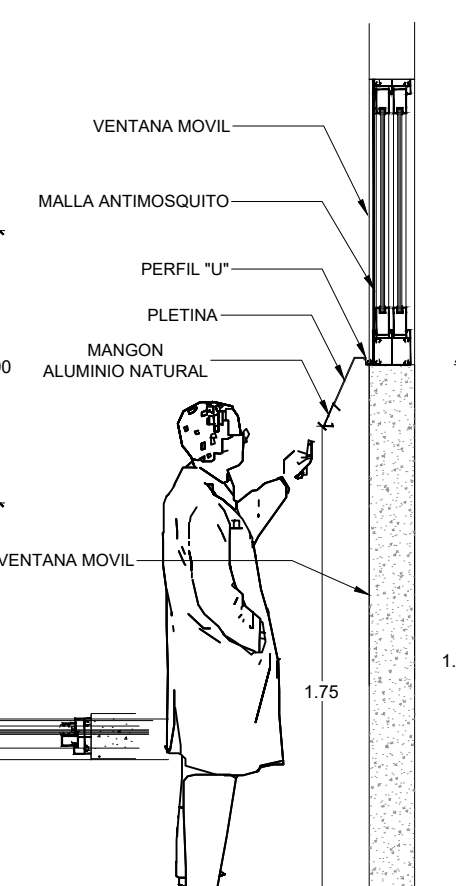


SECCIÓN  
ESCALA 1:25

VE AV.003.1 VENTANA .-

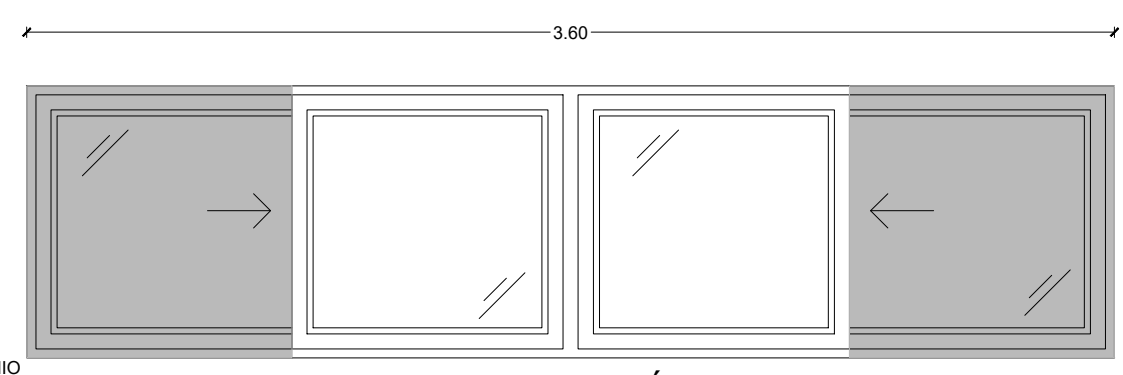


ELEVACIÓN  
ESCALA 1:25

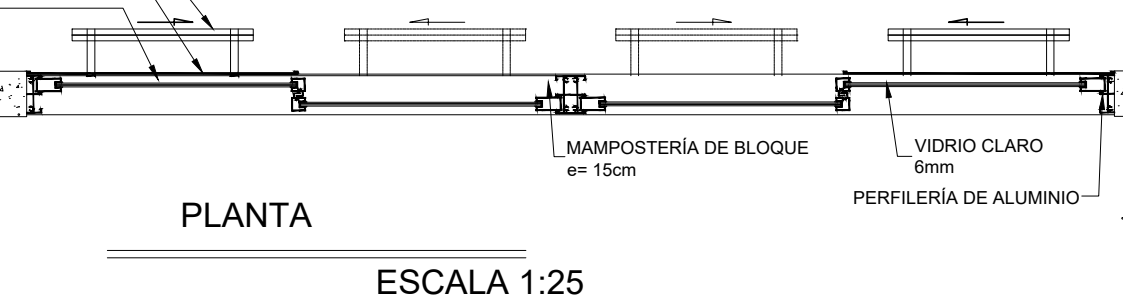

PLANTA

ESCALA 1:25

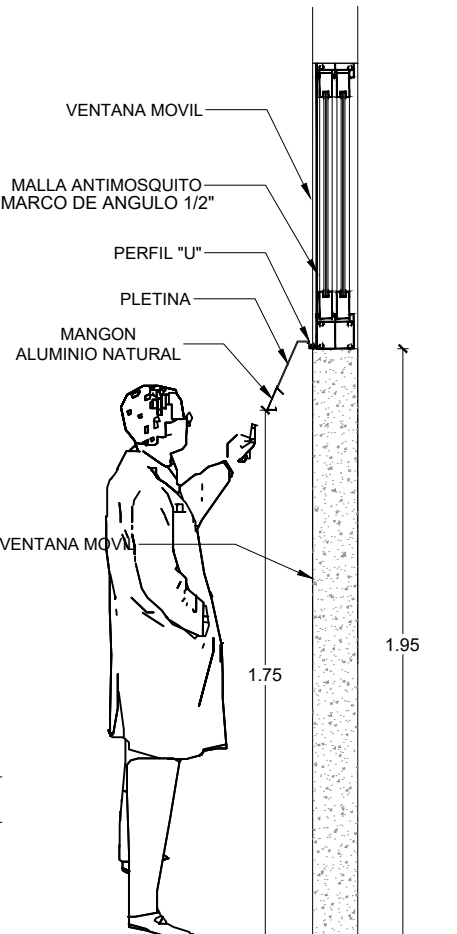

SECCIÓN  
ESCALA 1:25

MINISTERIO DE EDUCACIÓN



RESPONSABLES:


ING. HERNÁN MANUEL ERAZO VILLACRECES  
ADMINISTRADOR DEL CONTRATO  
BIRF 8542-SBCC-CF-2018-02

ARG. ANTONIO ISRAEL GUZMÁN DÁVILA  
DIRECTOR DEL ESTUDIO  
GYPSICON Cía. Ltda.

ARG. CARLOS JULIO ARGÜELLO PAREDES  
ARQUITECTO DISEÑADOR  
GYPSICON Cía. Ltda.

ARG. EDISON ANDRÉS ARAGÜILLÁN CALVA  
ANALISTA DE PROYECTOS  
MREDUC

ESQUEMA DEL PROYECTO:

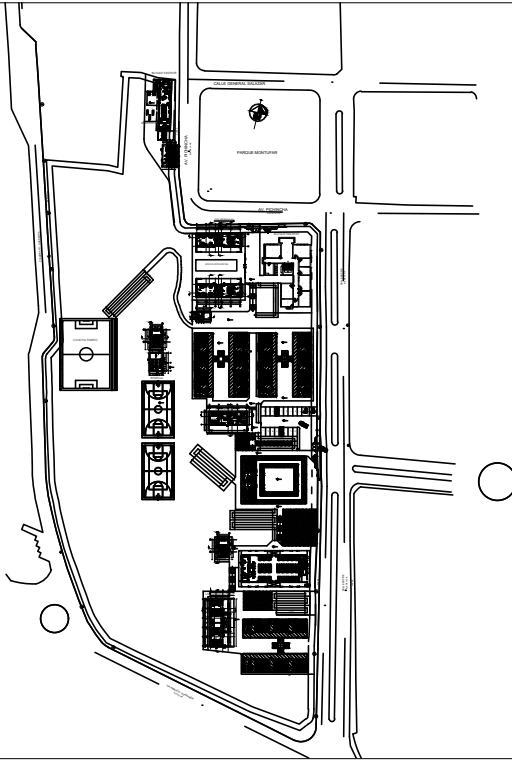

PROYECTO:

BIRF-8542-SBCC-CF-2018-032

"INTERVENCIÓN EN LA INFRAESTRUCTURA EXISTENTE Y PROPUESTA PARA LA REPOTENCIACIÓN DE LA UNIDAD EDUCATIVA ANGEL POLIBIO CHÁVEZ, UBICADA EN EL CANTÓN GUARANDA, PROVINCIA DE BOLÍVAR."

UNIDAD EDUCATIVA:

UNIDAD EDUCATIVA ANGEL POLIBIO CHÁVEZ

CANTÓN:

GUARANDA

PROVINCIA:

BOLÍVAR

CONTIENE:

BLOQUE 1 DE 12 MODULOS  
CODIFICACION VENTANAS

ESCALA:

INDICADAS

FECHA:

2019

LÁMINA N.º

A-DE-01

SELLOS MUNICIPALES: