


CR-1

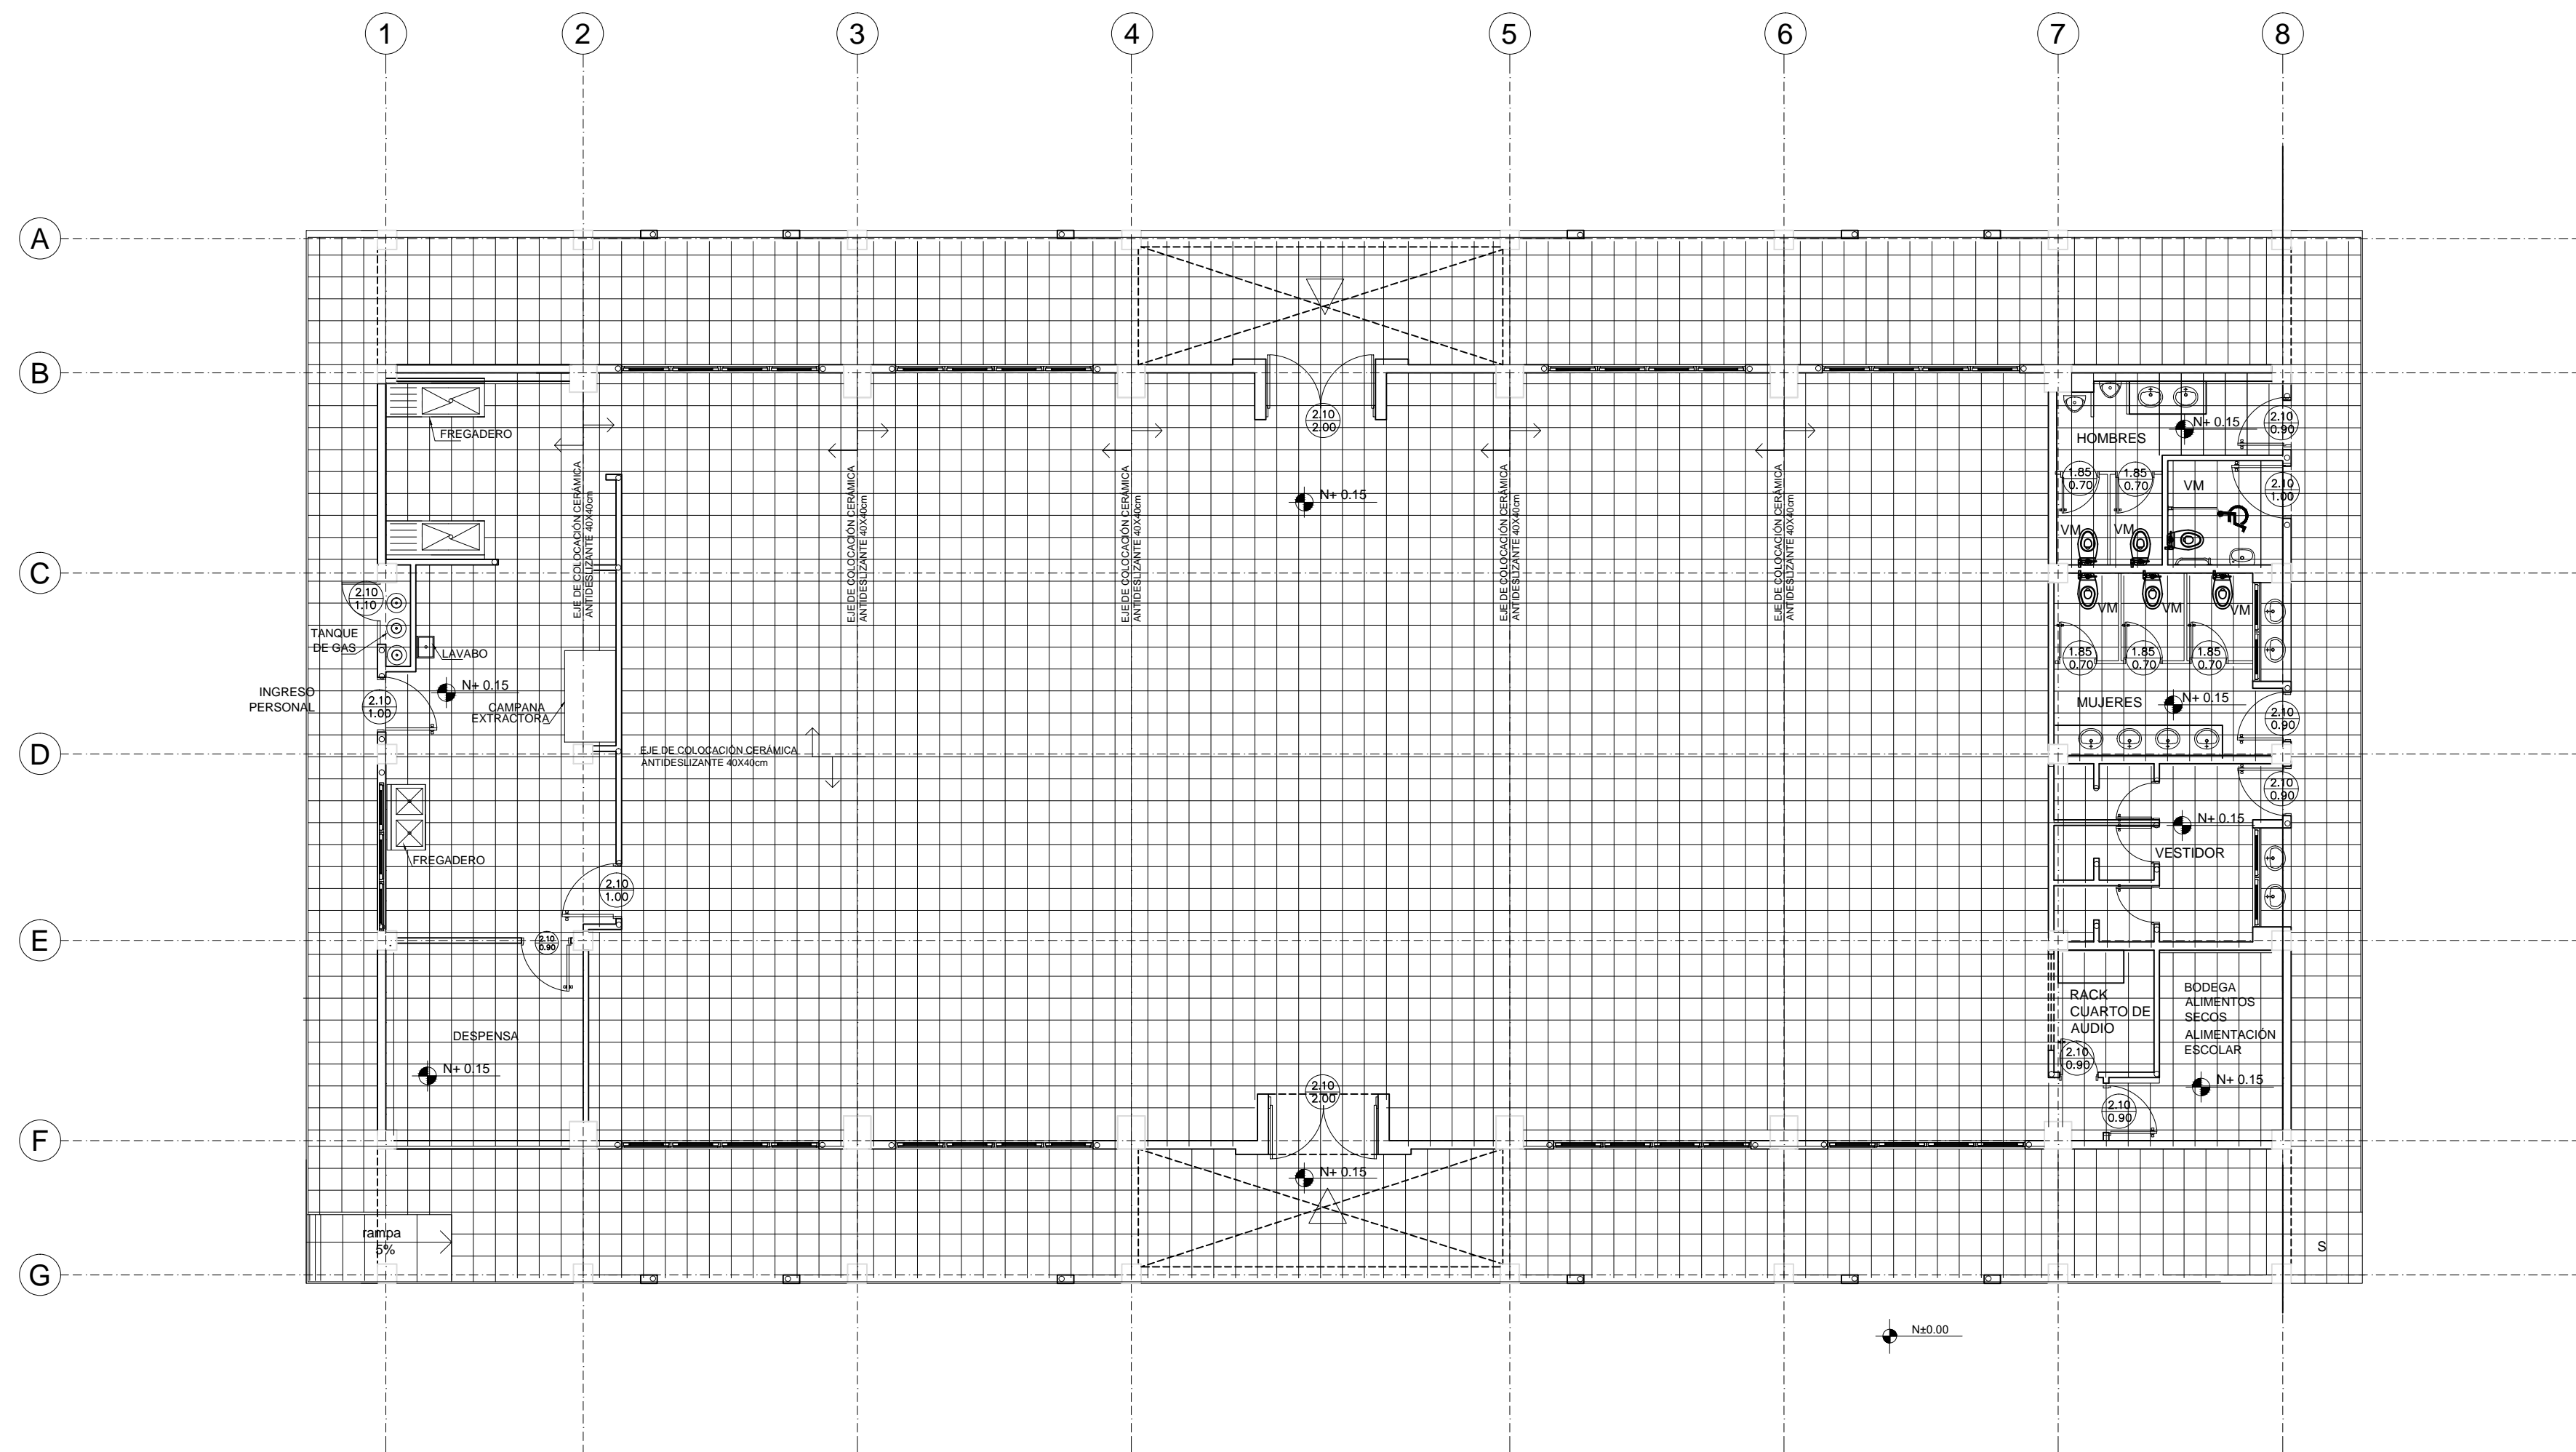

BLOQUE SALÓN USO MÚLTIPLE / COMEDOR

PLANTA BAJA
ESCALA 1:100


RESPONSABLES:

ING. HERNÁN MANUEL ERAZO VILLACRECES
ADMINISTRADOR DEL CONTRATO
BIRF-8542-SBCC-CF-2018-32

ARQ. ANTONIO ISRAEL GUZMÁN DÁVILA
DIRECTOR DEL ESTUDIO
GYPSICONS Cía. Ltda.

ARQ. CARLOS JULIO ARGUELLO PAREDES
ARQUITECTO DISEÑADOR
GYPSICONS Cía. Ltda.

ARQ. EDISON ANDRÉS ARAGUILLÍN CALVA
ANALISTA DE PROYECTOS
MINEDUC

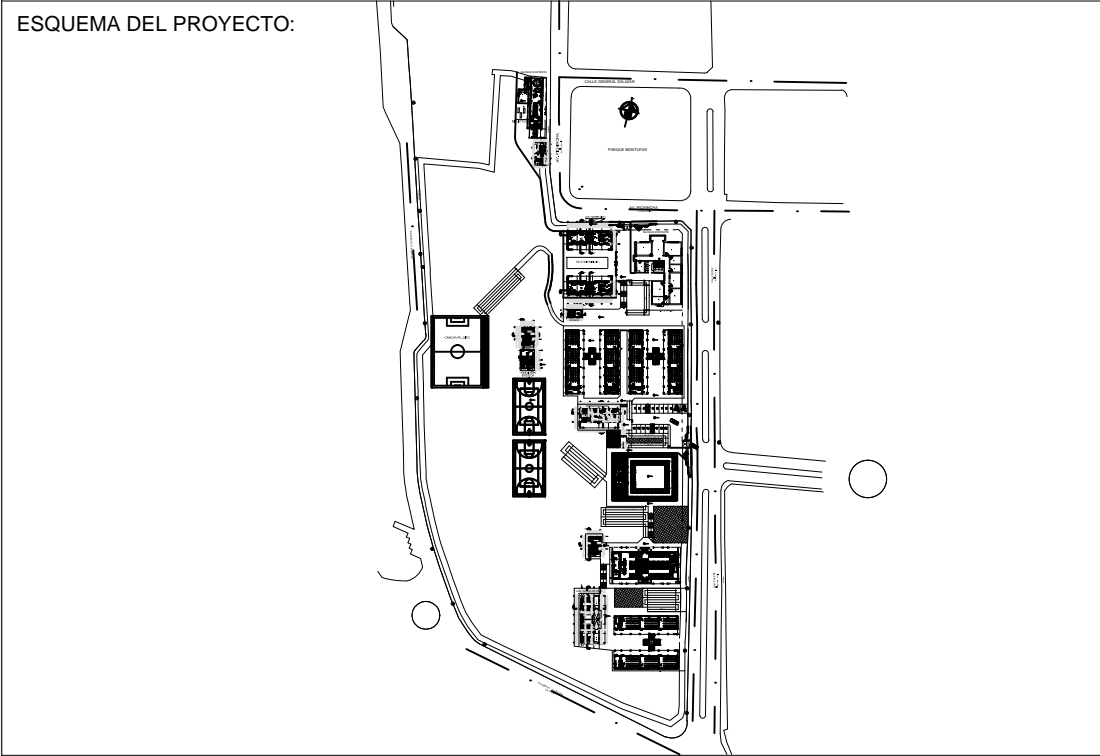

PROYECTO: BIRF-8542-SBCC-CF-2018-032

"CONSULTORÍA PARA INTERVENCIÓN EN LA INFRAESTRUCTURA EXISTENTE Y PROPUESTA PARA LA REPOTENCIACIÓN DE LA UNIDAD EDUCATIVA ANGEL POLIBIO CHÁVEZ, UBICADA EN EL CANTÓN GUARANDA, PROVINCIA DE BOLÍVAR."

UNIDAD EDUCATIVA: UNIDAD EDUCATIVA ANGEL POLIBIO CHÁVEZ

CANTÓN: GUARANDA PROVINCIA: BOLÍVAR

CONTIENE: BLOQUE SALON DE USO MULTIPLE
DETALLE PISOS

ESCALA: INDICADAS FECHA: 2019 LÁMINA N.º A-DE-53

SELLOS MUNICIPALES: