


BLOQUE 3 DE 12 - PLANTA BAJA SISTEMA DE FUERZA

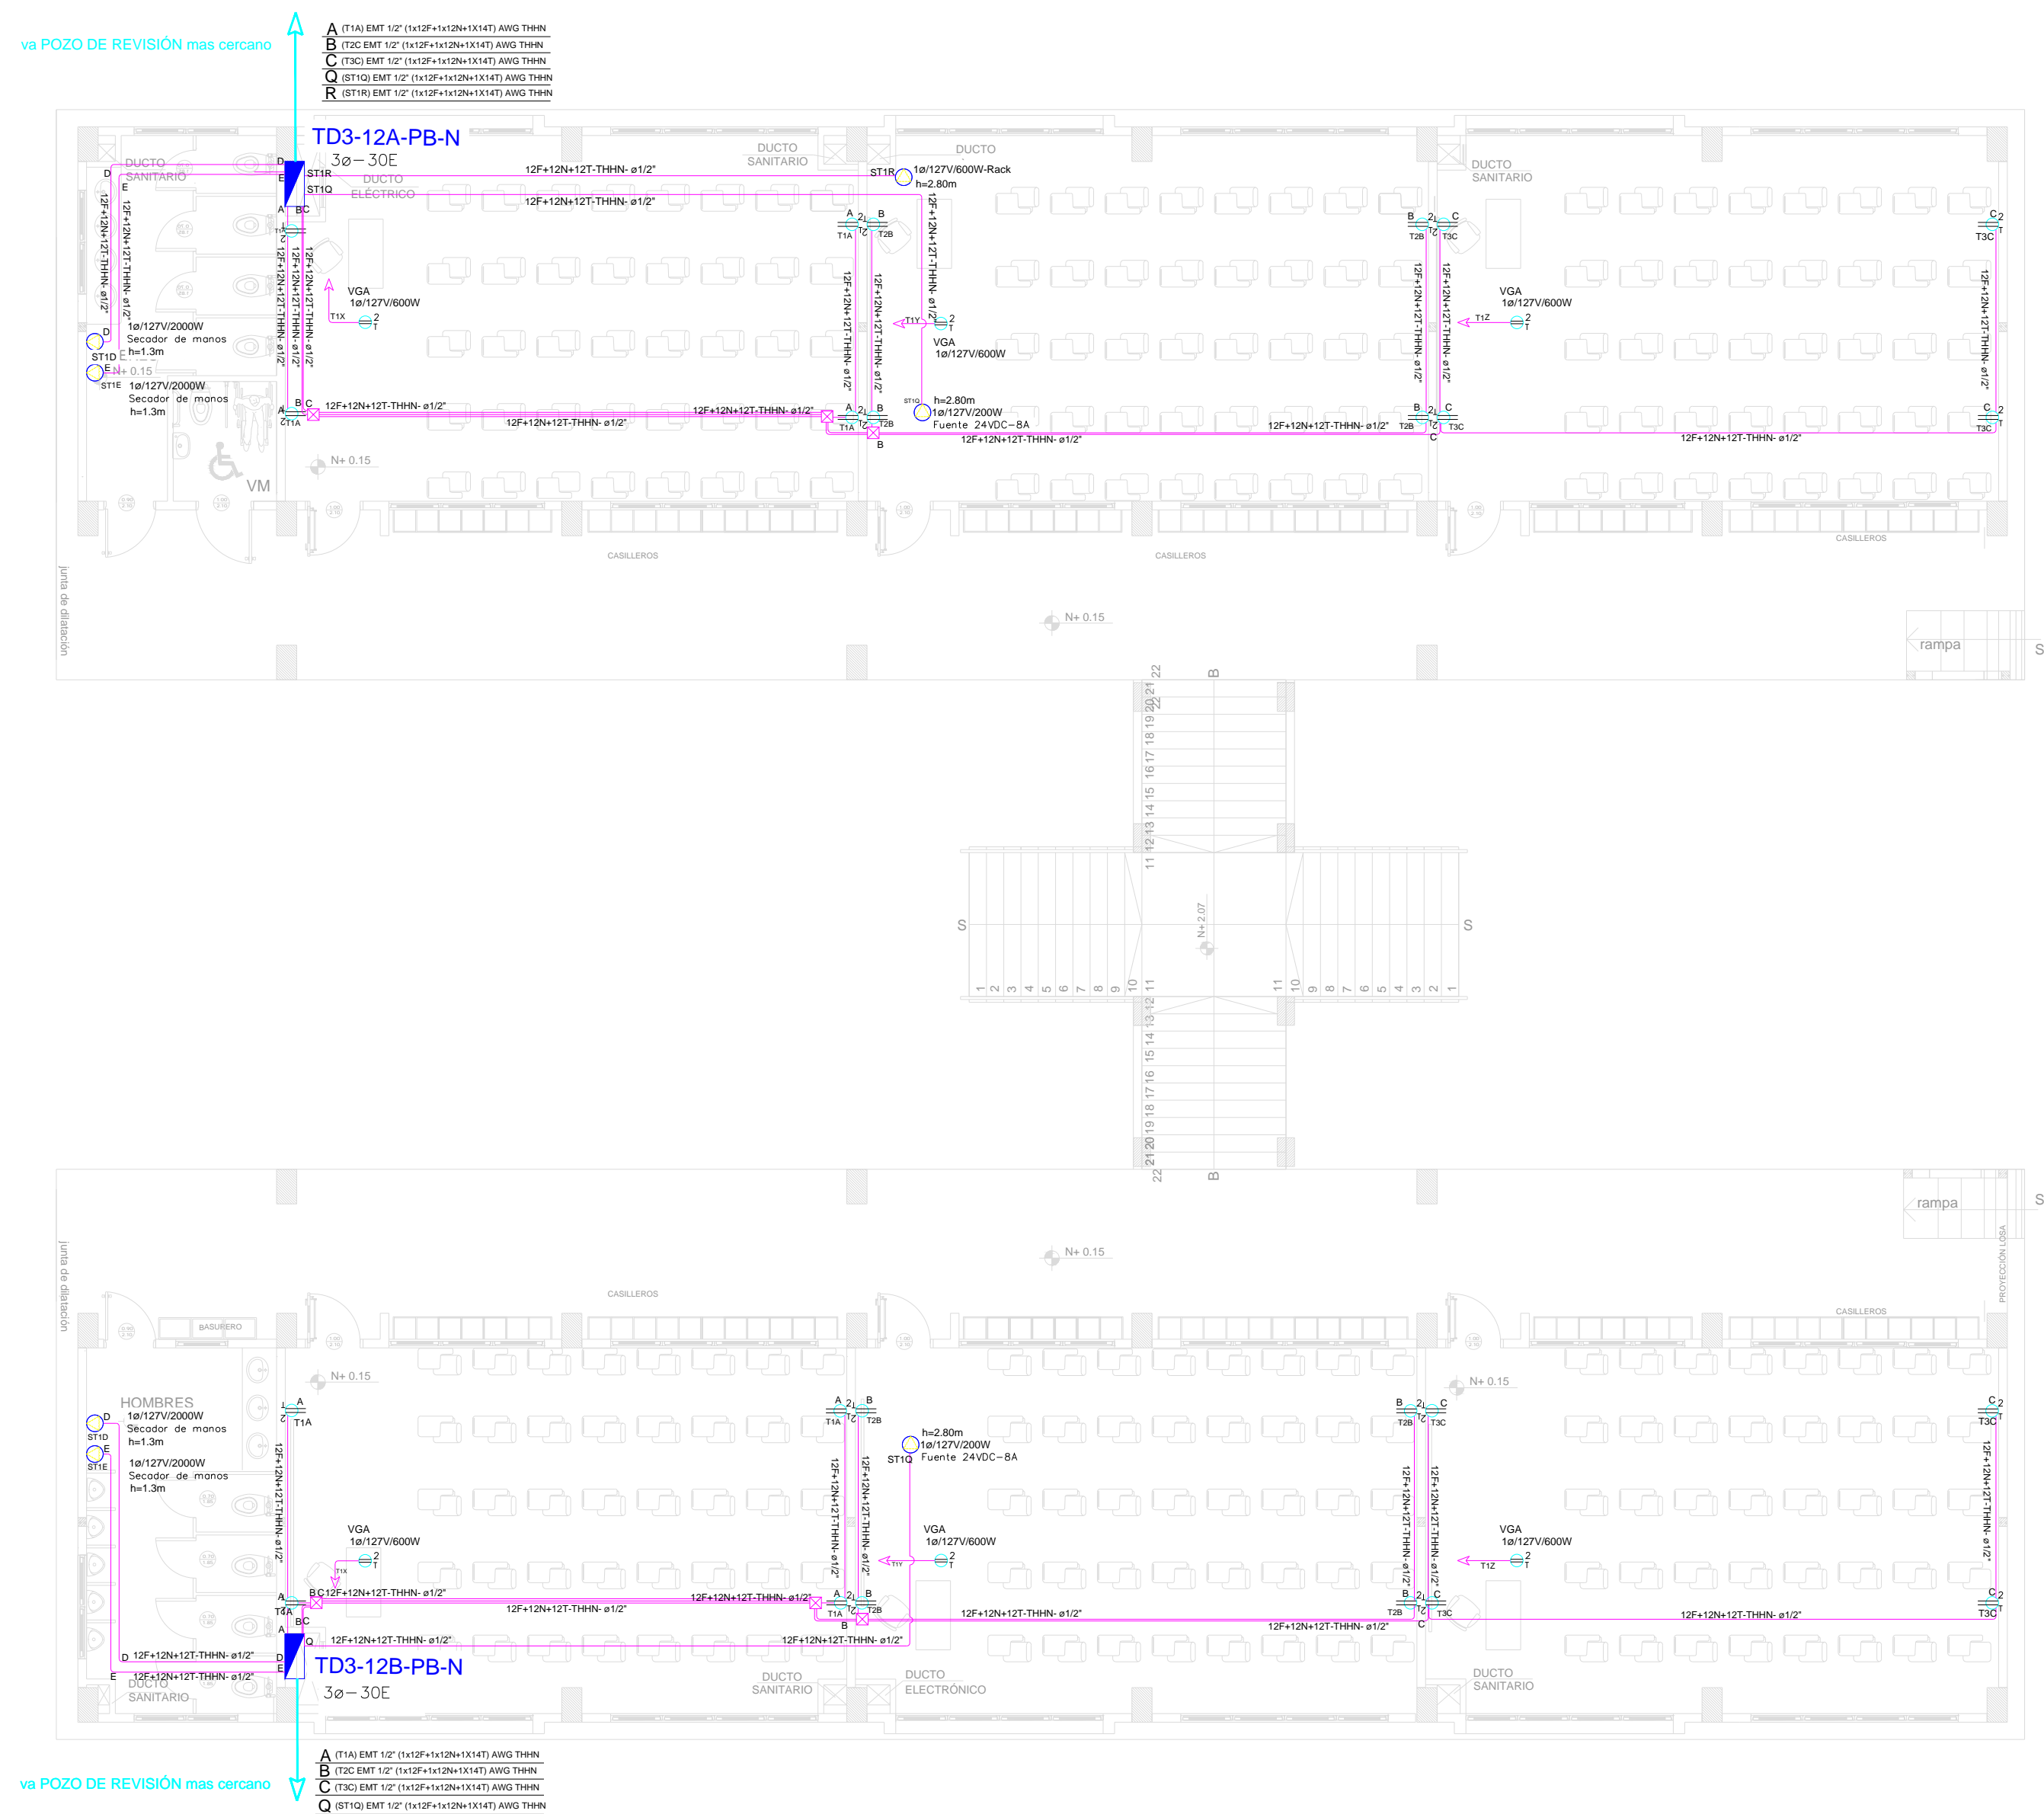

CUADRO DE EQUIPOS DE AIRE ACONDICIONADO Y VENTILACIÓN															
ITEM	DENOMINACION	CANTIDAD	CARACTERISTICAS MECANICAS						CARACTERISTICAS ELECTRICAS					OBSERVACIÓN	
			TIPO	CAP. BTU/H	CFM	PRESION ESTÁTICA	FILTRO	NIVEL DE RUIDO dBA	pot HP	Ø FASE	V Volt	Hz Frecuencia	A Amp		Pot kW
EB	VENTILADOR DE BAÑO		Tipo plafon	—	100	0.25	—	—		1	110	60	—	0.040	

SIMBOLOGÍA SISTEMA FUERZA NORMAL		
ELEMENTO	DESCRIPCIÓN	CANTIDAD
	Tomacorriente doble polarizado con tierra	24
	Tomacorriente doble polarizado con tierra de piso	-
	Tomacorriente doble polarizado con tierra para techo	6
	Tomacorriente doble polarizado con tierra sobre meson	-
	Tablero centro de carga - Sistema normal	2
	xx-xxE - #Fases - #Espacios	-
	Tubería 1/2" Conduit EMT o Manguera negra 1/2" por techo o pared	-
	Tubería 1/2" Conduit EMT o manguera negra 1/2" por piso	-
	Caja de paso 10x10cm	6
	Salida especial	7

MINISTERIO DE EDUCACIÓN



RESPONSABLES:


ARQ. ANTONIO GUZMÁN DÁVILA
DIRECTOR DEL PROYECTO
GYPSICONS CIA. LTDA.

ING. ALVIN GUAIPATÍN G.
INGENIERO ELÉCTRICO
GYPSICONS CIA. LTDA.

ING. HERNÁN ERAZO VILLACRESES
ADMINISTRADOR DEL
CONTRATO
#BIRF-8542-SBCC-CF-2018-032

ING. VINICIO ITAZ
ESPECIALISTA ELÉCTRICO
MINEDUC

UBICACIÓN:

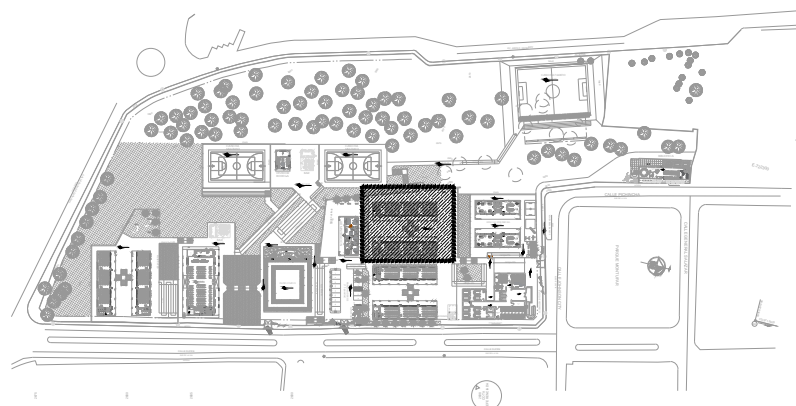

PROYECTO:

BIRF-8542-SBCC-CF-2018-032
"INTERVENCIÓN EN LA INFRAESTRUCTURA EXISTENTE Y PROPUESTA PARA LA REPOENCIACIÓN DE LA UNIDAD EDUCATIVA ÁNGEL POLIBIO CHÁVEZ, UBICADA EN EL CANTÓN GUARANDA PROVINCIA DE BOLÍVAR."

UNIDAD EDUCATIVA:

UNIDAD EDUCATIVA ÁNGEL POLIBIO CHÁVEZ

CANTÓN:

GUARANDA

PROVINCIA:

BOLÍVAR

CONTIENE:

BLOQUE 3 DE 12
PLANTA BAJA
SISTEMA DE FUERZA

ESCALA:

1:100

FECHA:

AGOSTO 2020

LÁMINA:

EL-10

SELLOS MUNICIPALES: