

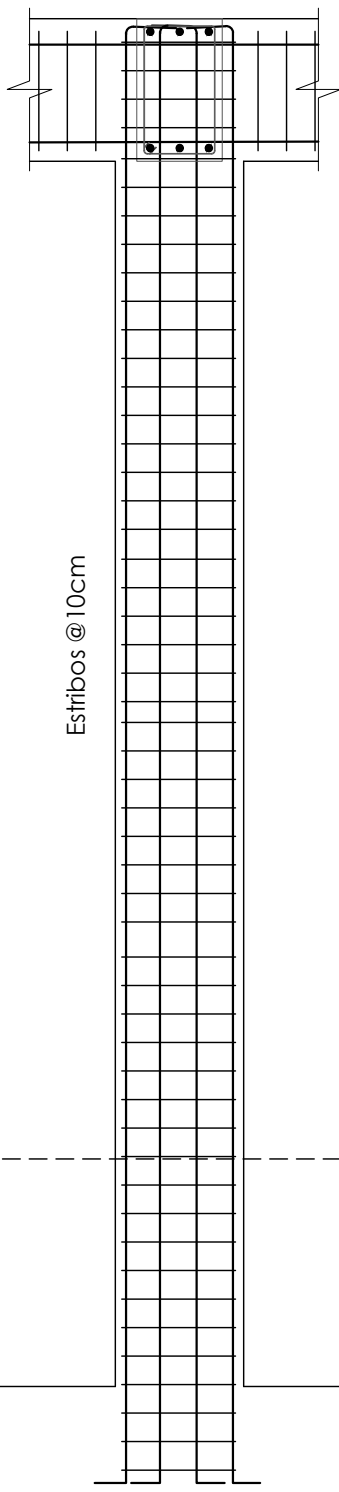
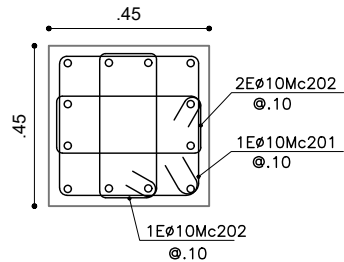
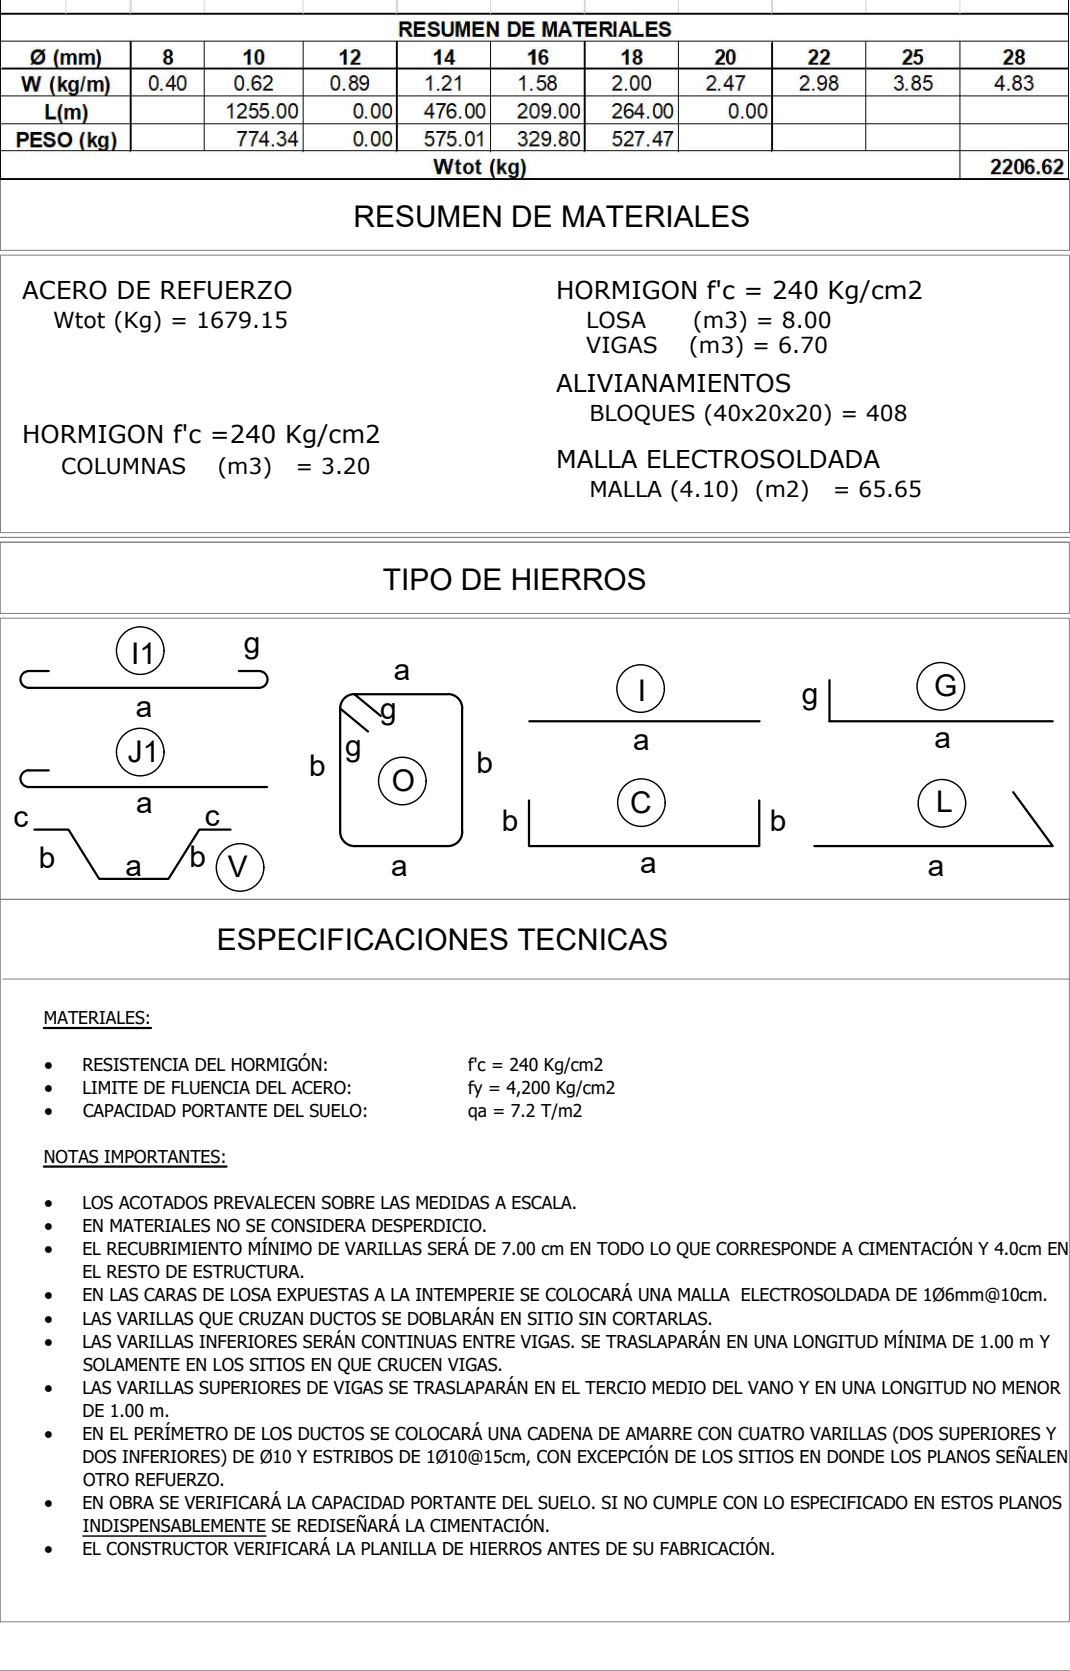


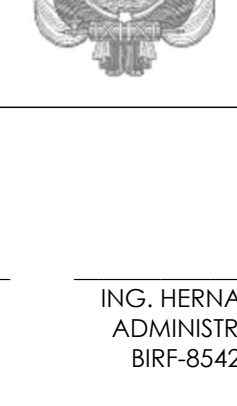

CUADRO DE COLUMNAS		
Nivel	Ubicación	A(1-2); B (1-2)
	Cantidad	4
<div>N=+4.00</div> <div></div>	<div></div> <div>● 12D18Mc203</div> <div>CORTE COLUMNA ESCALA 1:20</div>	

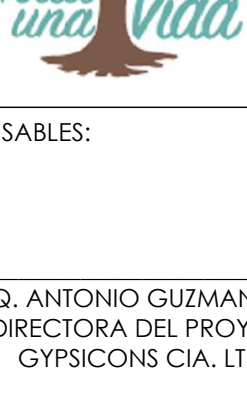

<div>MINISTERIO DE EDUCACIÓN</div> <div><div><div>EL GOBIERNO DE TODOS</div></div></div>		
RESPONSABLES:		
ARQ. ANTONIO GUZMAN DAVILA DIRECTORA DEL PROYECTO GYPSICONS CIA. LTDA.		ING. HERNAN ERAZO VILLACRESES ADMINISTRADOR DE CONTRATO BIRF-8542-SBCC-CF-2018-032
ING. OMAR PROAÑO INGENIERO DISEÑADOR GYPSICONS CIA. LTDA.		ING. NANCY DE LA ROSA SILVESTRE ESPECIALISTA MINISTERIO DE EDUCACIÓN
PROYECTO: BIRF-8542-SBCC-CF-2018-032 "CONSULTORÍA DE INTERVENCIÓN EN LA INFRAESTRUCTURA EXISTENTE Y PROPUESTA PARA LA REPOTENCIACIÓN DE LA UNIDAD EDUCATIVA ANGEL POLIVIO CHAVEZ, UBICADA EN EL CANTÓN GUARANDA, PROVINCIA DE BOLIVAR Y LA UNIDAD EDUCATIVA ANEXA MILAGRO, UBICADA EN EL CANTON MILAGRO, PROVINCIA DEL GUAYAS"		
UBICACIÓN EN IMPLANTACIÓN:		
		
UNIDAD EDUCATIVA: UNIDAD EDUCATIVA INTERCULTURAL ANGEL POLIVIO CHAVEZ		
CANTON: GUARANDA	PROVINCIA: BOLIVAR	
CONTIENE: DISEÑO ESTRUCTURAL BLOQUE BAR <ul style="list-style-type: none">- PLANTA DE CIMENTACIÓN Y CUBIERTA- ARMADO DE VIGAS DE CIMENTACIÓN Y CUBIERTA- DETALLES DE CIMENTACIÓN Y CUBIERTA- PLANILLAS DE ACEROS Y MATERIALES		
ESCALAS: INDICADAS	FECHA: ENERO 2020	LAMINA N°: E-010
SELLOS MUNICIPALES / APROBACIÓN:		