

SIMBOLOGÍA

- RIOSTRAS EN CORTE Y FACHADAS
- HORMIGÓN ARMADO
- ALFEIZAR
- CHICOTE DE REFUERZO CADA 60 cm.
- DINTELES EN PUERTAS Y VENTANAS
- RIOSTRAS EN PLANTA
- ESCALERILLAS

PLANTA BAJA
ESCALA 1:100

- CIELO RASO FALSO CON ESTRUCTURA VISTA IMPORTADA BLANCA Y PLANCHAS DE GYPSUM PVC CARA VISTA Y FOIL ALUMINIO CARA POSTERIOR 7.5 MM 0.60 X 0.60
- CIELO RASO PLANO EN GYPSUM REGULAR DE 1/2", PARA EXTERIORES


CUADRO DE VENTANAS			
BLOQUE BL-SUM			
VENTANAS VE	CODIGO	RUBRO	NUMERO DE UNIDADES
	VE AV 0011	VENTANA CORREDIZA ALUMINIO Y VIDRIO 6MM DE 3.60 mts. x 2.70 mts. CON TIRADERA DE ALUMINIO	8
	VE AV 0004	VENTANA CORREDIZA ALUMINIO Y VIDRIO 6MM DE 1.80 mts. x 0.90 mts. CON TIRADERA DE ALUMINIO	5

CUADRO DE PUERTAS					
BLOQUE BL-SUM					
PUERTAS	COD	ESPECIFICACIONES	ANCHO	ALTO	NUMERO DE UNIDADES
	PT1	PUERTA METÁLICA DE TOL. 1/32MM ESTRUCTURA EN TUBO CUADRADO DE 40x40x2 MM PINTURA ELECTROSTÁTICA MATE	0.90	2.10	5
	PT2	PUERTA METÁLICA DE TOL. 1/32MM ESTRUCTURA EN TUBO CUADRADO DE 40x40x2 MM PINTURA ELECTROSTÁTICA MATE	1.00	2.10	3
	PT3	PUERTA METÁLICA DE TOL. 1/32MM ESTRUCTURA EN TUBO CUADRADO DE 40x40x2 MM PINTURA ELECTROSTÁTICA MATE	0.70	1.85	8
	PAV1	PUERTA EXTERIOR DE ALUMINIO Y VIDRIO TEMPLADO DE 6MM TUBULAR PESADA.	2.00	2.10	2
	PM2	PUERTA DE MADERA RUTEADO, PANELADA MÍNIMO 3 PANELES	0.70	2.10	1
	PH3	PUERTA DE HIERRO ESTRUCTURA TUBO CUADRADO DE 40x40x2 MM Y MALLA ELECTROSOLDADA 10X10X4 MM	0.70	1.50	1


CUADRO DE ACABADOS							
N° DE AMBIENTE	PARTIDAS	PISO	PAREDES	ZOCALO	CIELO	PINTURA	
	ACABADOS	CEMENTO DE TOSO ALTO TAPICO DE 0.40 X 0.40 INDESEÑALABLE					
		ACABADO CROMATICAL					
		AMBIENTE					
		CEMENTO DE TOSO ALTO TAPICO DE 0.40 X 0.40 INDESEÑALABLE	PAVIMENTO EMALTE SINTETICO DE ALTA DUREZA	SEN ZOCALO			
		PAVIMENTO EMALTE SINTETICO DE ALTA DUREZA	PAVIMENTO EMALTE SINTETICO DE ALTA DUREZA	SEN ZOCALO			
		PAVIMENTO EMALTE SINTETICO DE ALTA DUREZA	PAVIMENTO EMALTE SINTETICO DE ALTA DUREZA	SEN ZOCALO			
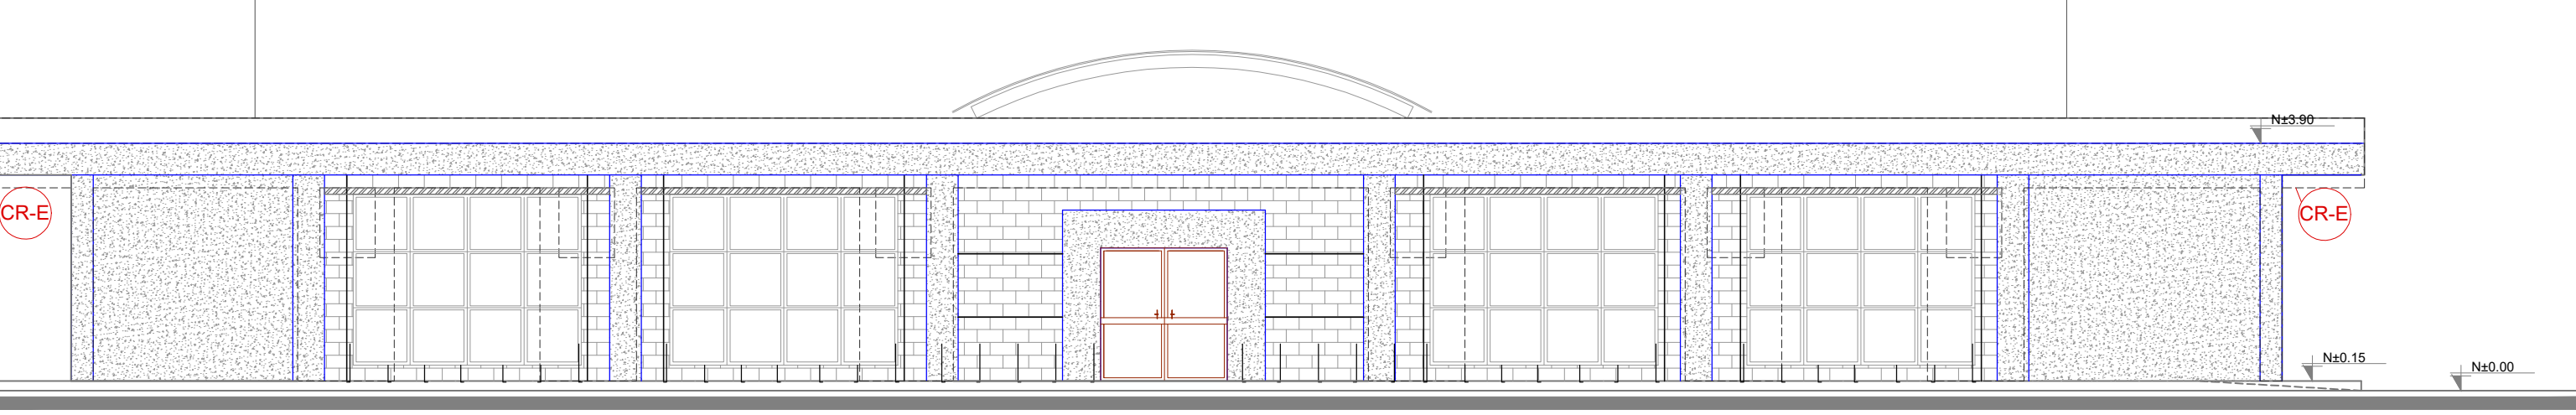


FACHADA FRONTAL
ESCALA 1:100

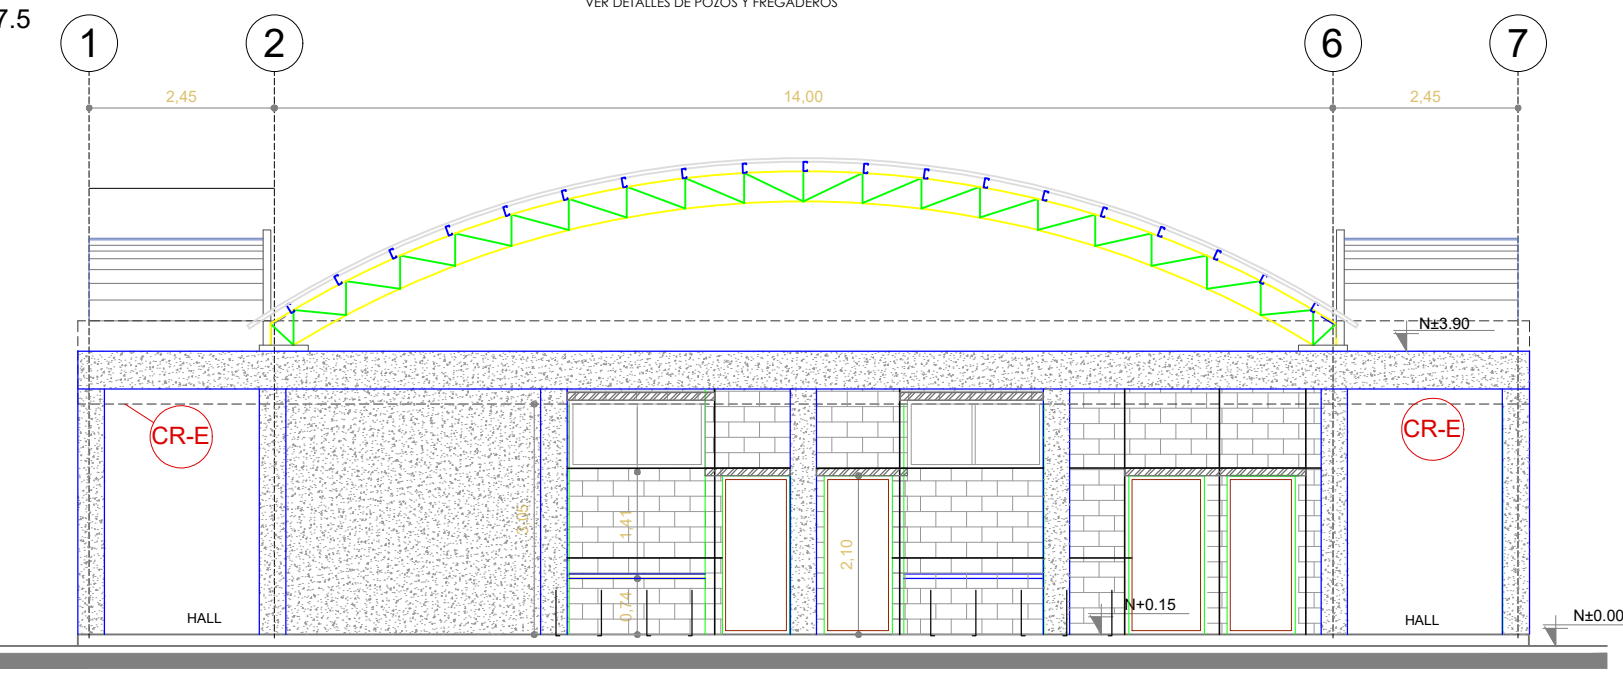

FACHADA LATERAL DERECHA
ESCALA 1:100

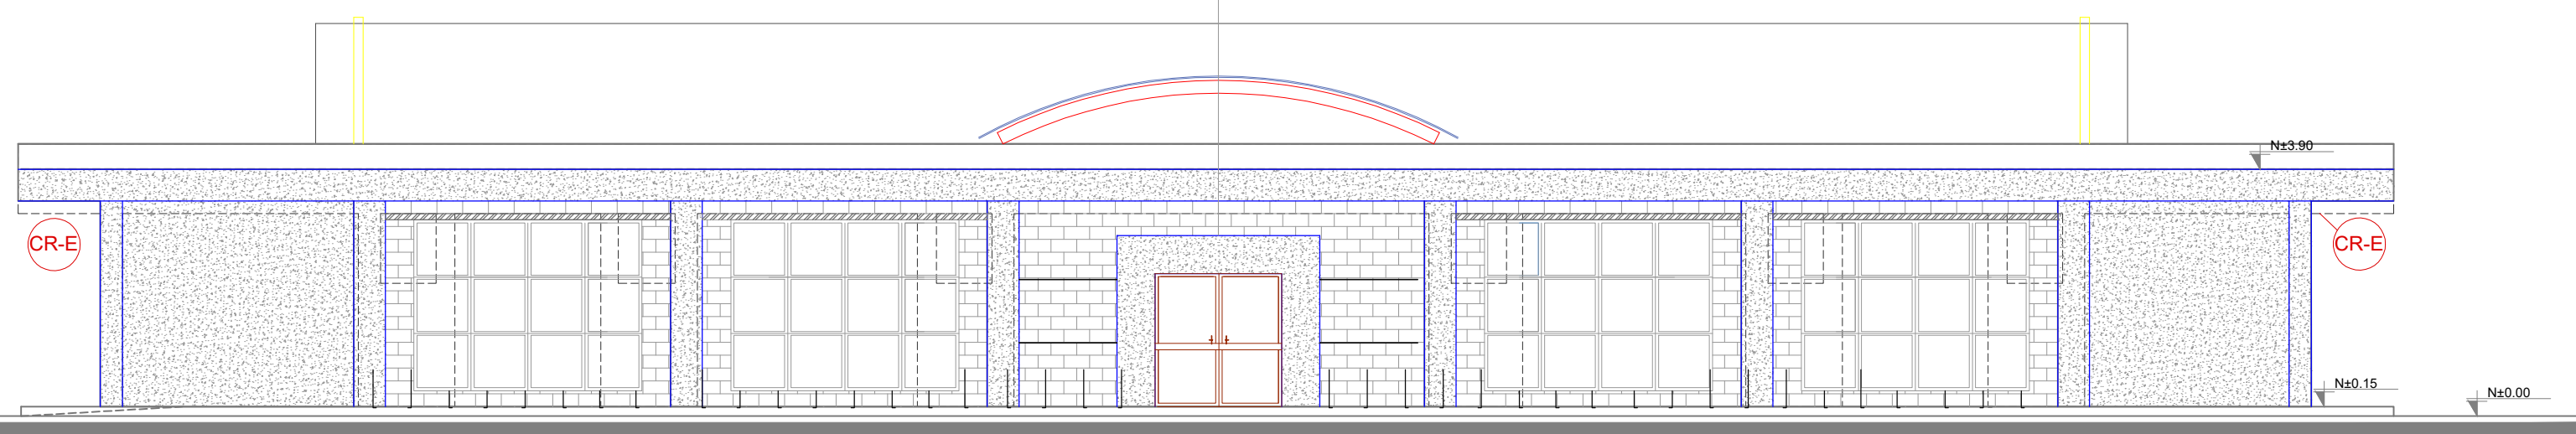

FACHADA POSTERIOR
ESCALA 1:100

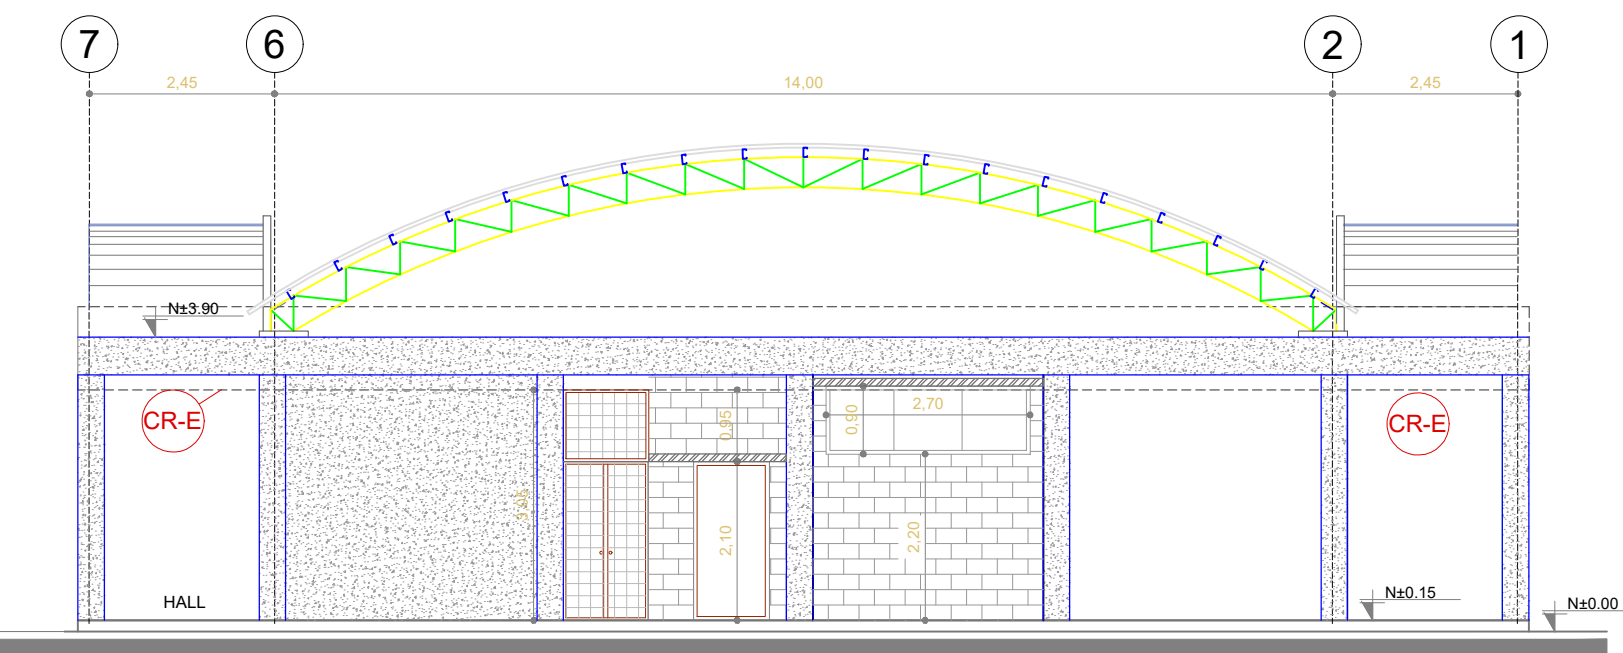

FACHADA LATERAL IZQUIERDA
ESCALA 1:100

MINISTERIO DE EDUCACIÓN



RESPONSABLES:


ELABORADO POR:
ARQ. MAURICIO NIETO
ANALISTA
MINISTERIO DE EDUCACIÓN

APROBADO:
ARQ. ALEJANDRA LARREA
GERENTE
NUEVA INFRAESTRUCTURA EDUCATIVA

PROYECTO:

ESTUDIOS DE INTERVENCIÓN EN LA INFRAESTRUCTURA EXISTENTE Y PROPUESTA PARA LA REPOTENCIACIÓN DE LA UNIDAD EDUCATIVA NATALIA JARRIN, CANTÓN CAYAMBE, PROVINCIA DE PICHINCHA

UBICACIÓN EN IMPLANTACIÓN:

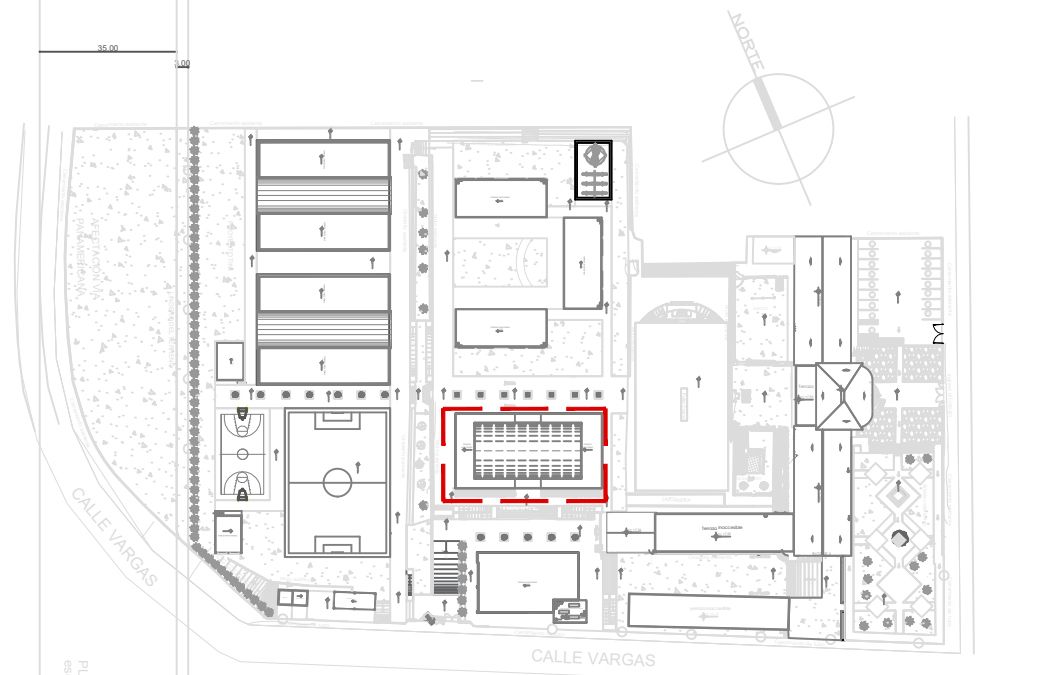

UNIDAD EDUCATIVA:

UNIDAD EDUCATIVA NATALIA JARRIN

CANTON:

CAYAMBE

PROVINCIA:

PICHINCHA

CONTIENE:

ACABADOS BLOQUE DE USO MULTIPLE

ESCALAS:

INDICADAS

FECHA:

OCTUBRE -2020

LAMINA N°:

AR-48

SELLOS MUNICIPALES / APROBACIÓN: