
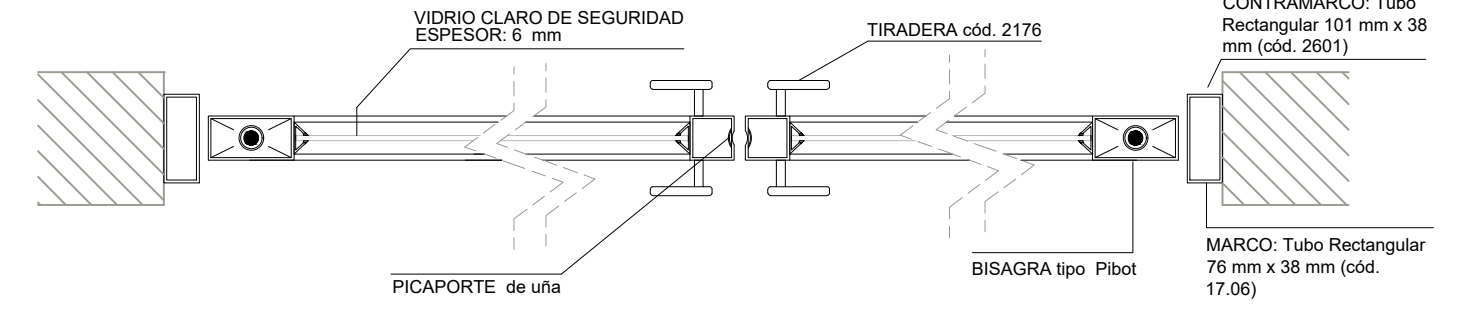



PLANTA BAJA

ESCALA 1:100

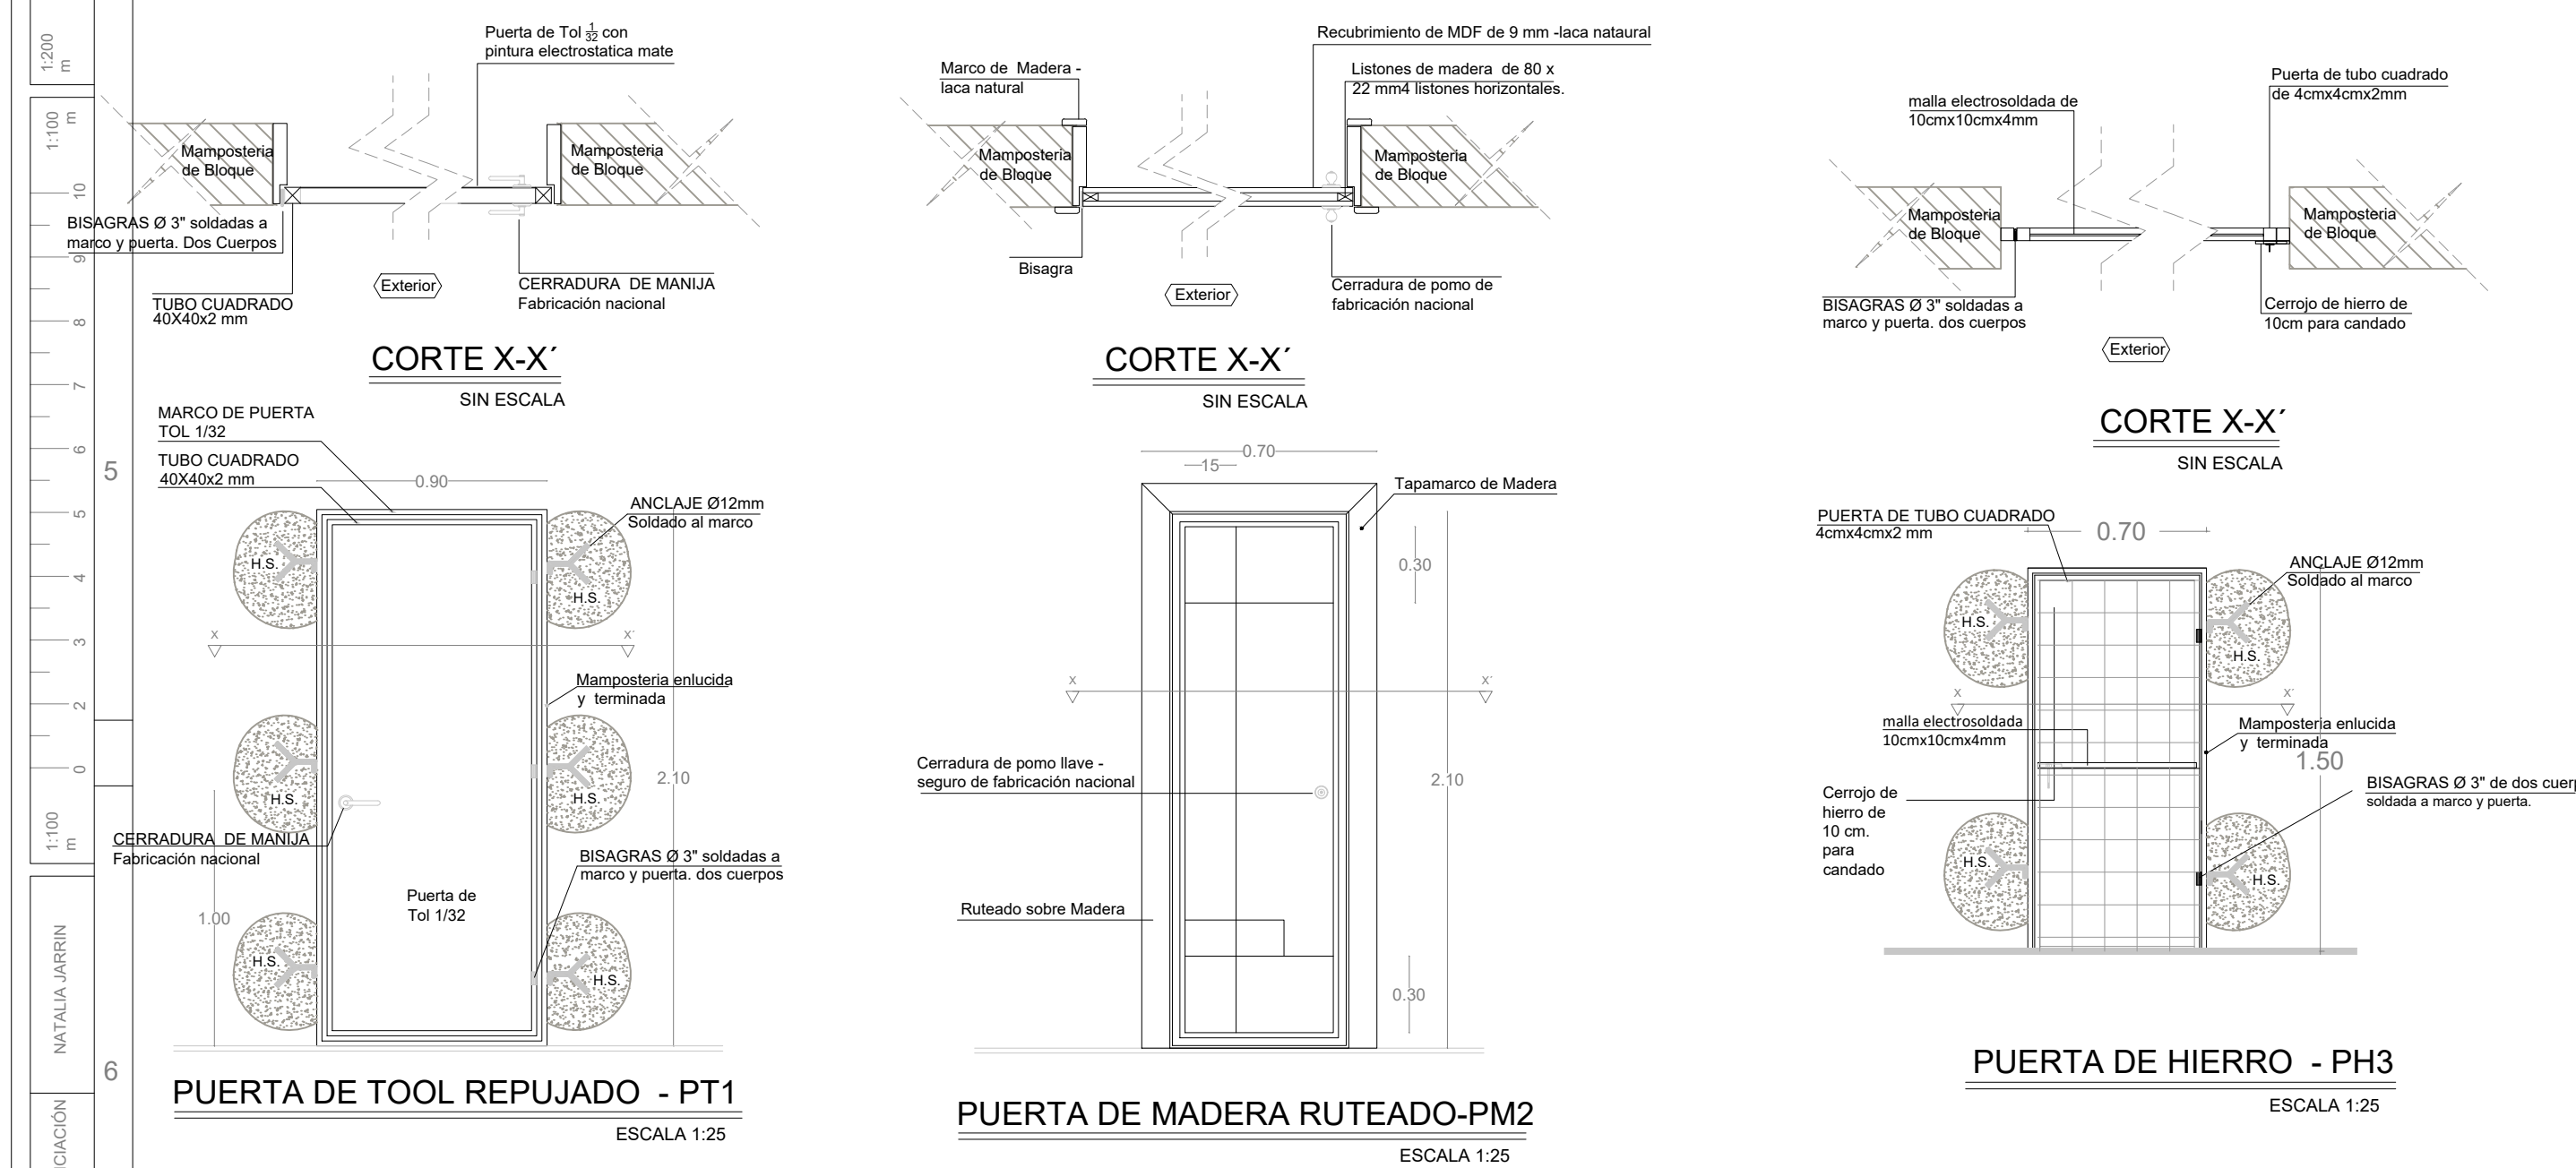


CORTE X-X'

SIN ESCALA

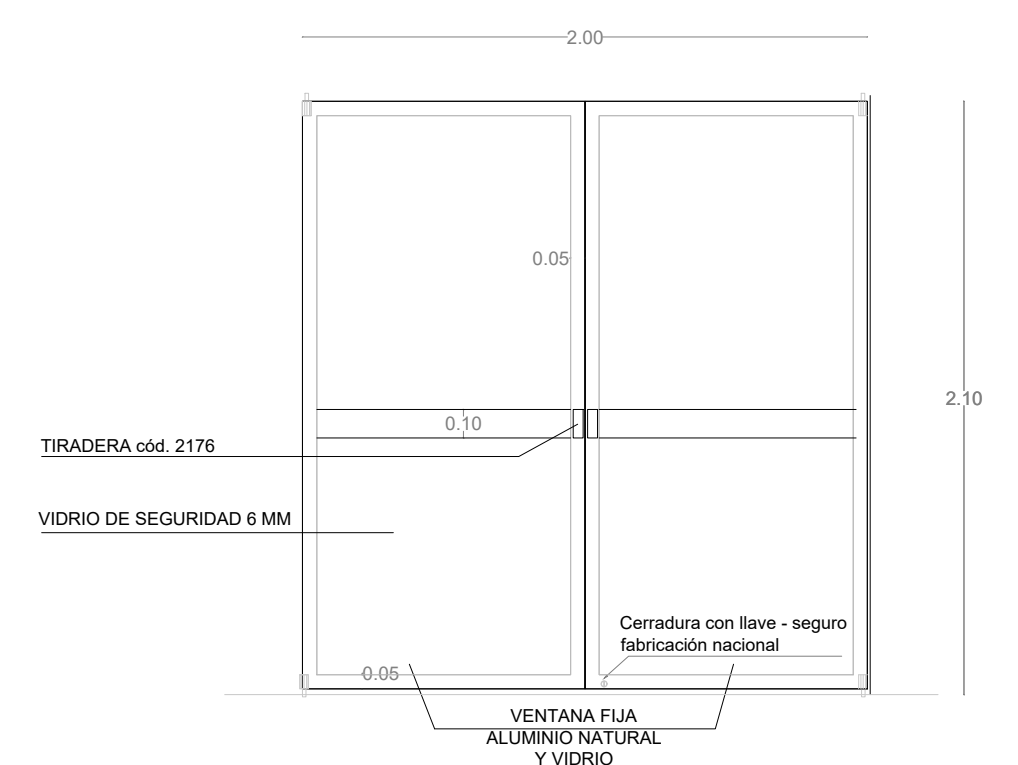

PUERTA EXTERIOR DE ALUMINIO Y VIDRIO-PAV1
TUBULAR - PESADA

ESCALA 1:25

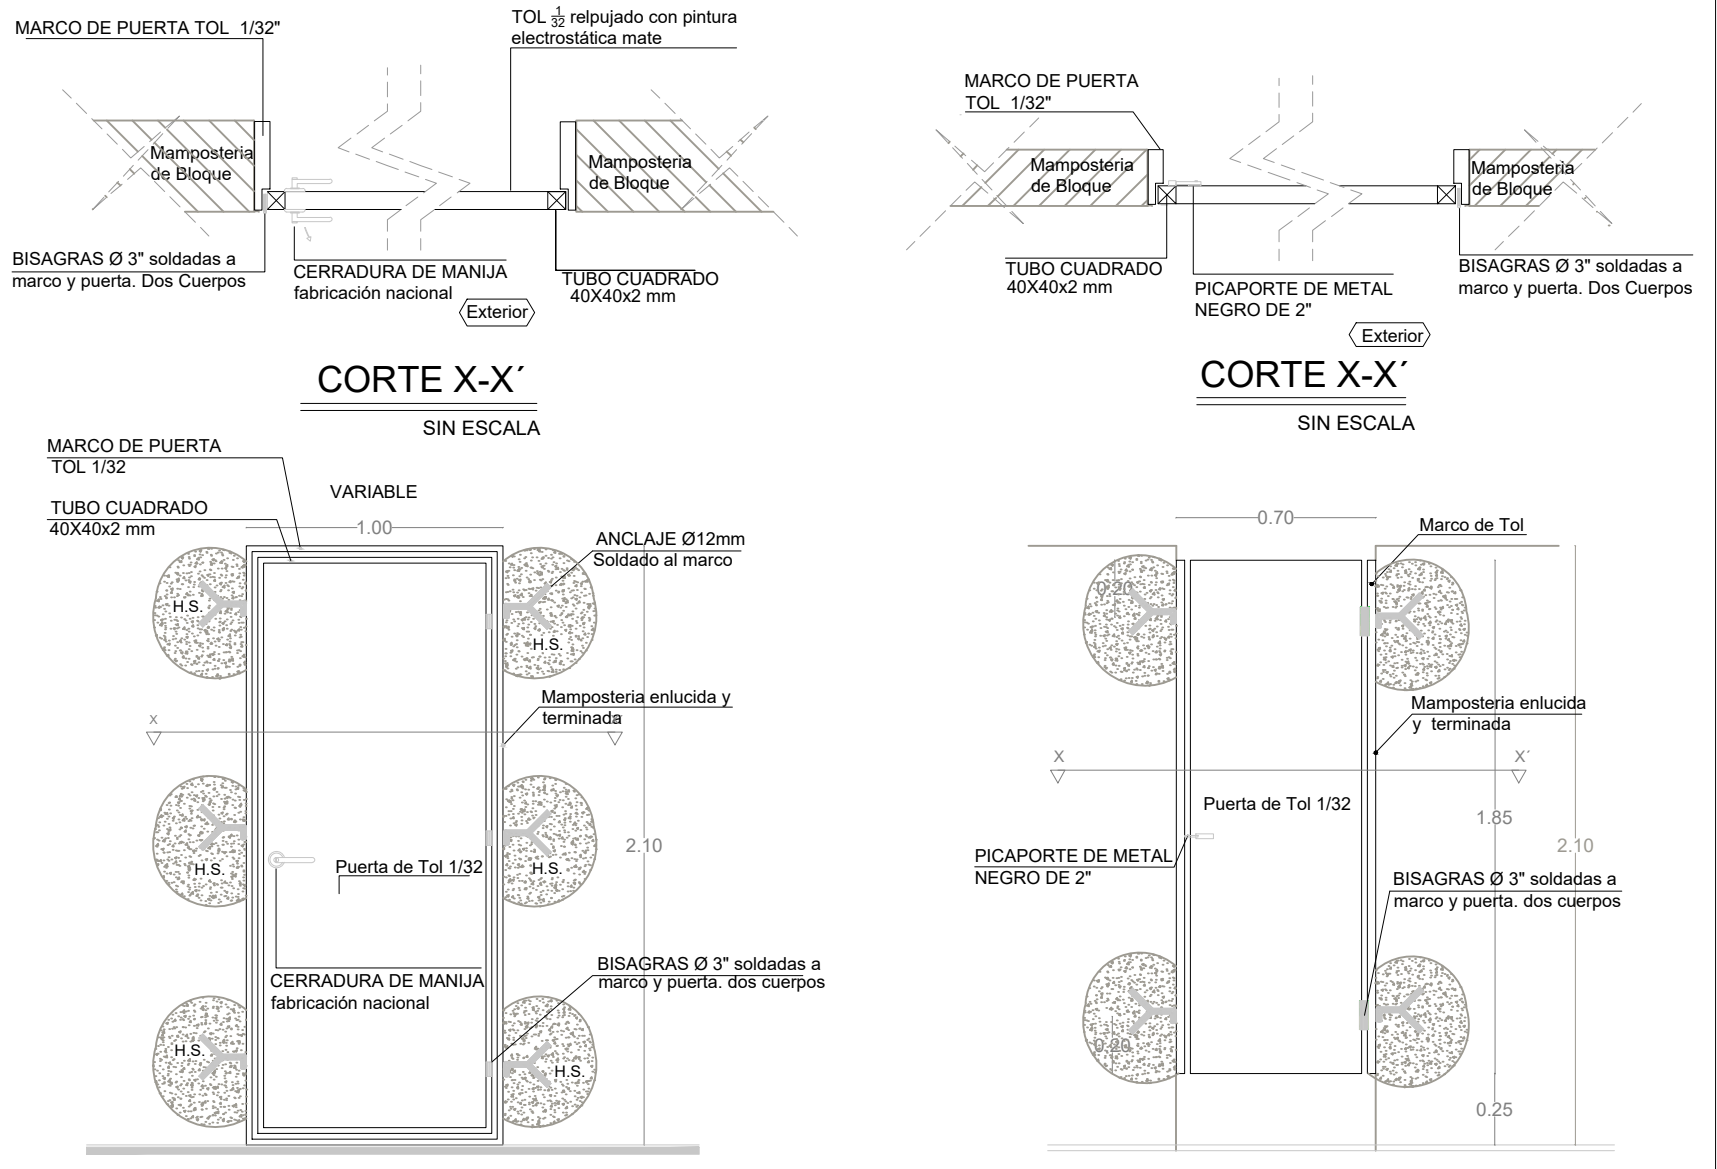

PUERTA DE TOOL REPUJADO -PT2

ESCALA 1:25

PUERTA DE TOOL -PT3

ESCALA 1:25

CUADRO DE CLASIFICACION DE PUERTAS					
COMEDOR - SALON MULTIPLE					
NOMBRE	CANTIDAD	DIMENSIONES		ESPECIFICACIONES GENERALES	OBSERVACIONES
		ANCHO	ALTO		
PAV1	2	2,00	2,10	Puerta de tubo estructural	Pintura Electrostatica color negro mate
PT2	3	1,00	2,10	Puerta de tubo estructural	Pintura Electrostatica color negro mate
PT1	5	0,90	2,10	Puerta listonada de madera con color natural	Puerta de madera
PT33	1	0,70	2,10	Puerta de tol 1/32mm; estructura en tubo cuadrado de 40mm x 40mm x 2mm; pintura electrostatica mate	Pintura Electrostatica color negro mate
PH3	1	0,70	1,50	Puerta de malla metalica	Pintura anticorrosiva para exteriores.
PT3	8	0,70	1,85	Puerta de tol 1/32mm; estructura en tubo cuadrado de 40mm x 40mm x 2mm; pintura electrostatica mate	Pintura Electrostatica color negro mate
20					37,03

MINISTERIO DE EDUCACIÓN



RESPONSABLES:


ELABORADO POR :
ARQ. MAURICIO NIETO
ANALISTA
MINISTERIO DE EDUCACIÓN

APROBADO:
ARQ. ALEJANDRA LARREA
GERENTE
NUEVA INFRAESTRUCTURA EDUCATIVA

PROYECTO:

ESTUDIOS DE INTERVENCIÓN EN LA INFRAESTRUCTURA EXISTENTE Y
PROPUESTA PARA LA REPOTENCIACIÓN DE LA UNIDAD EDUCATIVA
NATALIA JARRIN, CANTÓN CAYAMBE, PROVINCIA DE PICHINCHA

UBICACIÓN EN IMPLANTACIÓN:

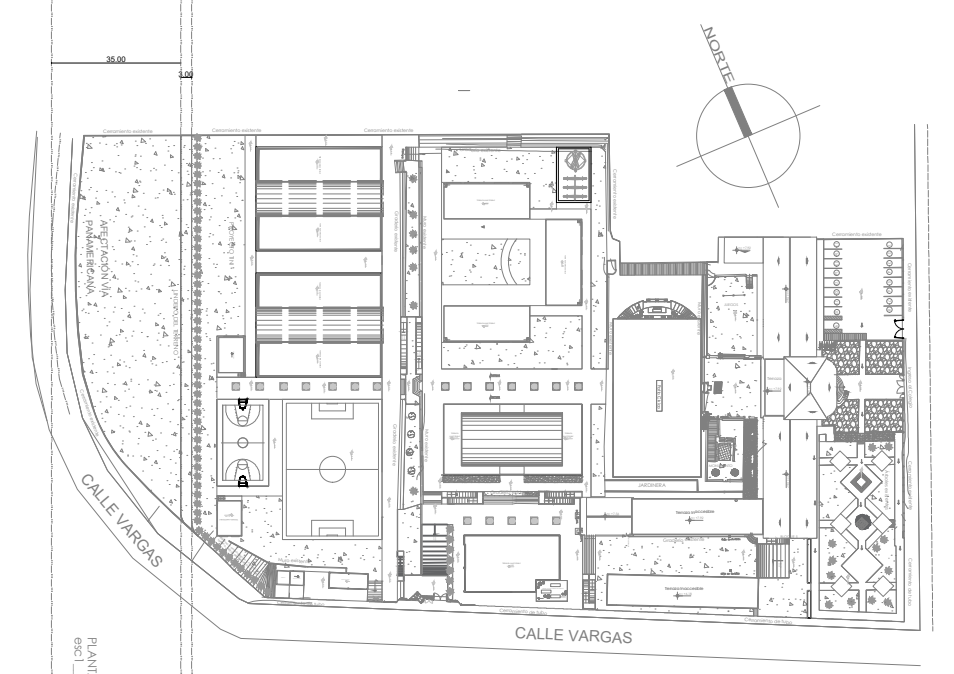

UNIDAD EDUCATIVA:

UNIDAD EDUCATIVA NATALIA JARRIN

CANTON:

CAYAMBE

PROVINCIA:

PICHINCHA

CONTIENE:

COMEDOR - SALON DE USO MULTIPLE
DETALLE DE PUERTAS

ESCALAS:

INDICADAS

FECHA:

OCTUBRE -2020

LAMINA N°:

AR-61

SELLOS MUNICIPALES / APROBACIÓN: