

PLANTA BAJA TIPO  
ESCALA 1:100



BARREDERA DE CERÁMICA  
h=10cm

CHICOTE DE REFUERZO  
CADA 60cm

FACHADA FRONTAL  
ESCALA 1:100

CUADRO DE VENTANAS			
BLOQUE BL-12 M A			
VENTANAS VE	CODIGO	RUBRO	NUMERO DE UNIDADES
	VE AV 0003	VENTANA CORREDIZA ALUMINIO Y VIDRIO 6MM DE 3,60 mts. x 0,90 mts. CON TIRADERA DE ALUMINIO	12
	VE AV 0004	VENTANA CORREDIZA ALUMINIO Y VIDRIO 6MM DE 1,80 mts. x 0,90 mts. CON TIRADERA DE ALUMINIO	8
	VE AV 0006	VENTANA CORREDIZA ALUMINIO Y VIDRIO 6MM DE 2,70 mts. x 0,90 mts.	12
	VE AV 0001	VENTANA CORREDIZA ALUMINIO Y VIDRIO 6MM DE 3,60 mts. x 1,80 mts.	24
	VE AV 0005	VENTANA CORREDIZA ALUMINIO Y VIDRIO 6MM DE 0,90 mts. x 0,90 mts.	2

CUADRO DE VENTANAS			
BLOQUE BL-12 M B			
VENTANAS VE	CODIGO	RUBRO	NUMERO DE UNIDADES
	VE AV 0003	VENTANA CORREDIZA ALUMINIO Y VIDRIO 6MM DE 3,60 mts. x 0,90 mts. CON TIRADERA DE ALUMINIO	12
	VE AV 0004	VENTANA CORREDIZA ALUMINIO Y VIDRIO 6MM DE 1,80 mts. x 0,90 mts. CON TIRADERA DE ALUMINIO	8
	VE AV 0006	VENTANA CORREDIZA ALUMINIO Y VIDRIO 6MM DE 2,70 mts. x 0,90 mts.	12
	VE AV 0001	VENTANA CORREDIZA ALUMINIO Y VIDRIO 6MM DE 3,60 mts. x 1,80 mts.	24
	VE AV 0005	VENTANA CORREDIZA ALUMINIO Y VIDRIO 6MM DE 0,90 mts. x 0,90 mts.	2

CUADRO DE VENTANAS			
BLOQUE BL-12 M C			
VENTANAS VE	CODIGO	RUBRO	NUMERO DE UNIDADES
	VE AV 0003	VENTANA CORREDIZA ALUMINIO Y VIDRIO 6MM DE 3,60 mts. x 0,90 mts. CON TIRADERA DE ALUMINIO	12
	VE AV 0004	VENTANA CORREDIZA ALUMINIO Y VIDRIO 6MM DE 1,80 mts. x 0,90 mts. CON TIRADERA DE ALUMINIO	8
	VE AV 0006	VENTANA CORREDIZA ALUMINIO Y VIDRIO 6MM DE 2,70 mts. x 0,90 mts.	12
	VE AV 0001	VENTANA CORREDIZA ALUMINIO Y VIDRIO 6MM DE 3,60 mts. x 1,80 mts.	24
	VE AV 0005	VENTANA CORREDIZA ALUMINIO Y VIDRIO 6MM DE 0,90 mts. x 0,90 mts.	2

CUADRO DE VENTANAS			
BLOQUE BL-12 M D			
VENTANAS VE	CODIGO	RUBRO	NUMERO DE UNIDADES
	VE AV 0003	VENTANA CORREDIZA ALUMINIO Y VIDRIO 6MM DE 3,60 mts. x 0,90 mts. CON TIRADERA DE ALUMINIO	12
	VE AV 0004	VENTANA CORREDIZA ALUMINIO Y VIDRIO 6MM DE 1,80 mts. x 0,90 mts. CON TIRADERA DE ALUMINIO	8
	VE AV 0006	VENTANA CORREDIZA ALUMINIO Y VIDRIO 6MM DE 2,70 mts. x 0,90 mts.	12
	VE AV 0001	VENTANA CORREDIZA ALUMINIO Y VIDRIO 6MM DE 3,60 mts. x 1,80 mts.	24
	VE AV 0005	VENTANA CORREDIZA ALUMINIO Y VIDRIO 6MM DE 0,90 mts. x 0,90 mts.	2

## SIMBOLOGÍA

(DDI) DETALLE DUCTO DE INSTALACIONES

(DDP) DETALLE DIAFRAGMA Y PARED DE INSTALACIONES

RIOSTRAS EN CORTE Y FACHADAS

DINTELES EN PUERTAS Y VENTANAS

ALFEIZAR

ESCALERILLAS

HORMIGÓN ARMADO

RIOSTRAS EN PLANTA

CHICOTE DE REFUERZO  
CADA 60 cm.

CUADRO DE ACABADOS					
Nº DE AMBIENTE	PARTIDAS	PISO	PAREDES	ZOCALO	CIELO
	ACABADOS				
PLANTA BAJA	01 HALL DE CIRCULACIÓN	●	●	●	●
	02 AULAS DE CLASE	●	●	●	●
	03 BATERÍAS SANITARIAS	●	●	●	●
	04 GRADAS	●	●	●	●
	05 HALL ENTRE MÓDULOS	●	●	●	●
	06 BODEGA	●	●	●	●
PLANTA ALTA	07 HALL DE CIRCULACIÓN	●	●	●	●
	08 AULAS DE CLASE	●	●	●	●
	09 BATERÍAS SANITARIAS	●	●	●	●

PARA MESAS DE TRABAJO REFERIRSE A LOS PLANOS DE DETALLES INTERIORES PL.MS.01, ASÍ MISMO PARA COLOCACIÓN DE CERÁMICAS REFERIRSE AL DETALLE "COLOCACIÓN DE CERÁMICA INTERIOR - EXTERIOR"

## MINISTERIO DE EDUCACIÓN



RESPONSABLES:


ELABORADO POR:  
ARQ. MAURICIO NIETO  
ANALISTA  
MINISTERIO DE EDUCACIÓN

APROBADO:  
ARQ. ALEJANDRA LARREA  
GERENTE  
NUEVA INFRAESTRUCTURA EDUCATIVA

PROYECTO:

ESTUDIOS DE INTERVENCIÓN EN LA INFRAESTRUCTURA EXISTENTE Y PROPUESTA PARA LA REPOTENCIACIÓN DE LA UNIDAD EDUCATIVA NATALIA JARRIN, CANTÓN CAYAMBE, PROVINCIA DE PICHINCHA

UBICACIÓN EN IMPLANTACIÓN:

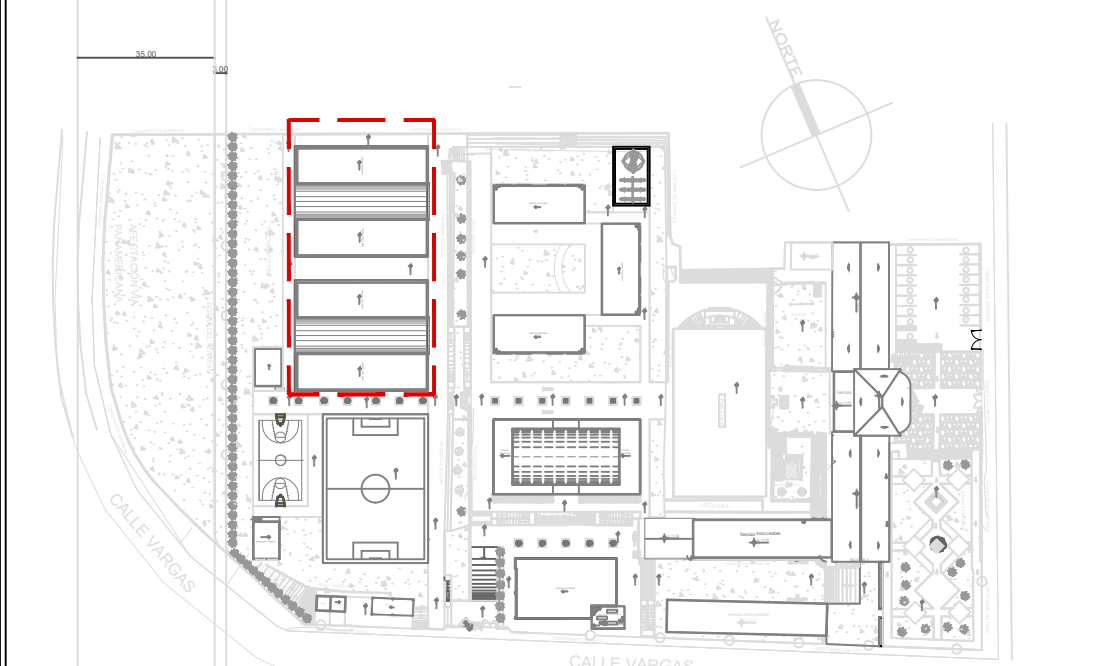

UNIDAD EDUCATIVA:

**UNIDAD EDUCATIVA NATALIA JARRIN**

CANTON:

**CAYAMBE**

PROVINCIA:

**PICHINCHA**

CONTIENE:

**ACABADOS BLOQUE DE 12 AULAS**

ESCALAS:

INDICADAS

FECHA:

OCTUBRE -2020

LAMINA Nº:

**AR-41**

SELLOS MUNICIPALES / APROBACIÓN: