
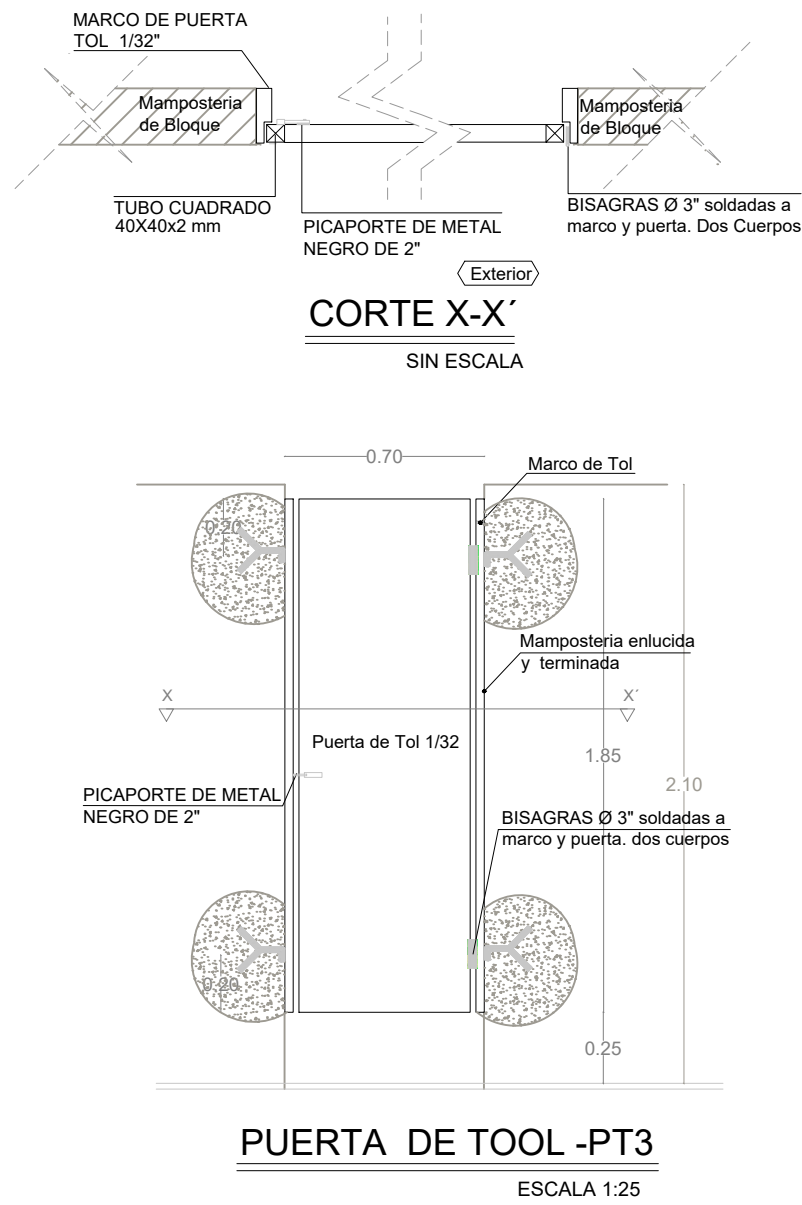
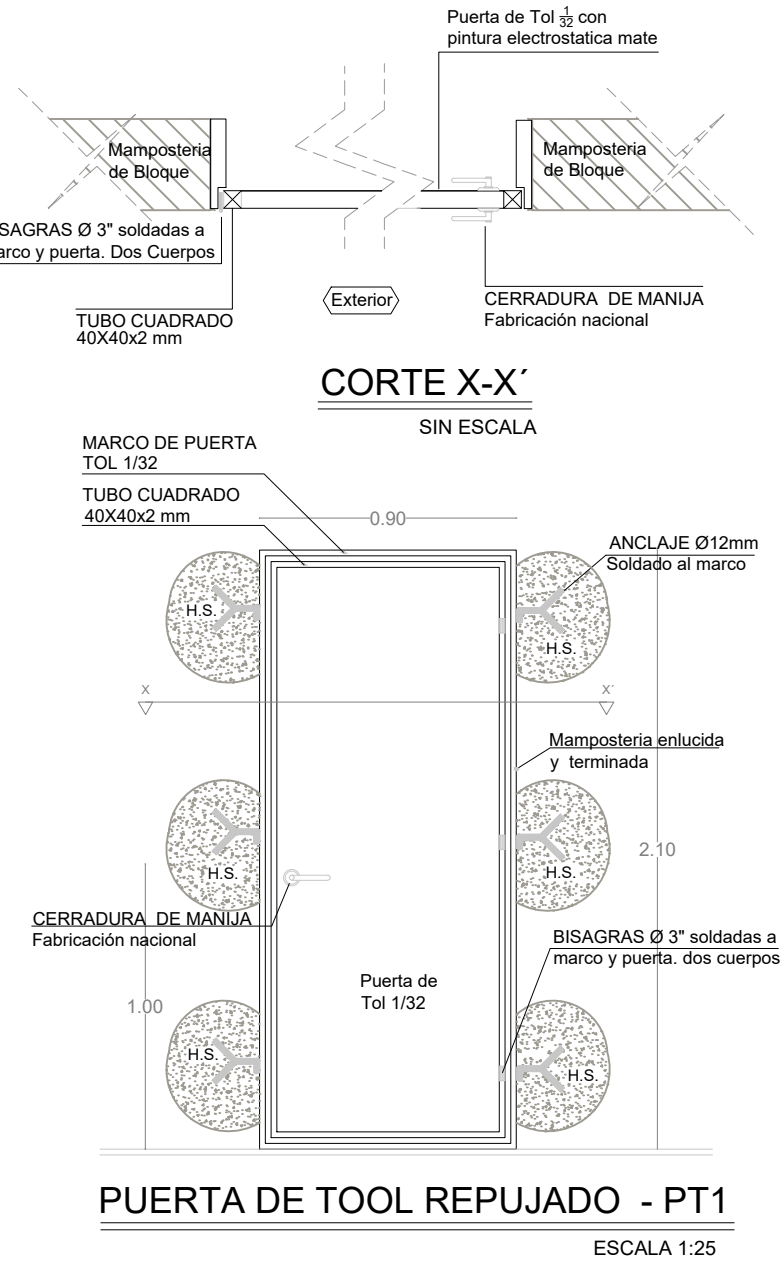


PLANTA ALTA

ESCALA 1:200

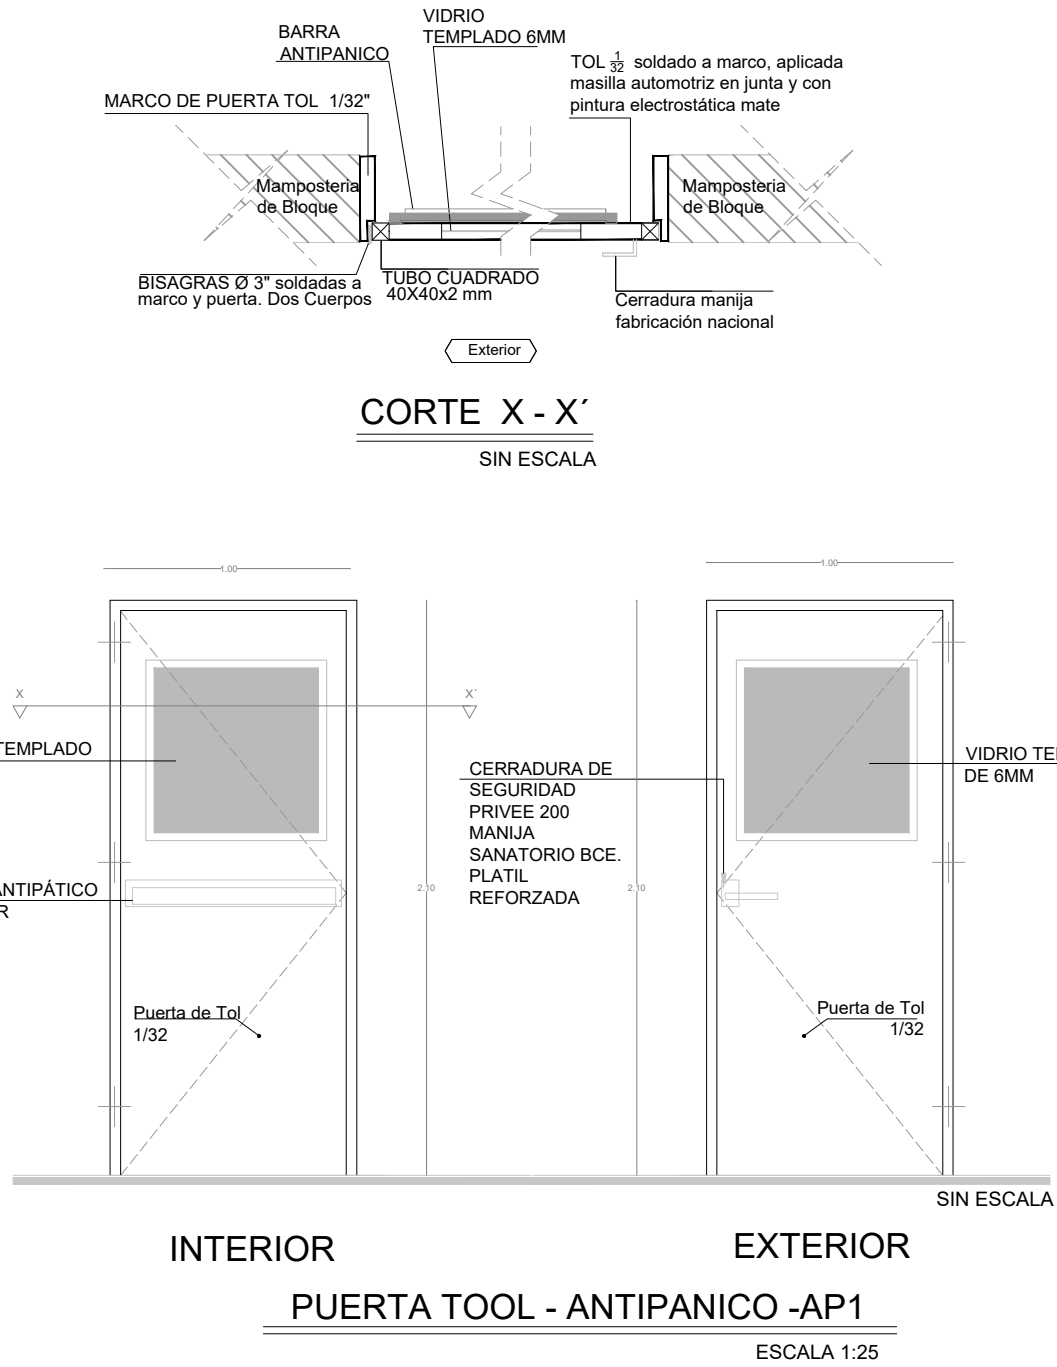

CUADRO DE CLASIFICACION DE PUERTAS

BLOQUE 12 AULAS PLANTA ALTA

| NOMBRE | CANTIDAD | DIMENSIONES |      | ESPECIFICACIONES GENERALES  | OBSERVACIONES                           |
|--------|----------|-------------|------|---|---|
|        |          | ANCHO       | ALTO |   |   |
| PT1    | 3        | 0,90        | 2,10 | Puerta de tol 1/32mm; estructura en tubo cuadrado de 40mm x 40mm x 2mm; pintura electroctatica mate                         | Pintura Electrostatica color negro mate |
| PT3    | 8        | 0,70        | 1,85 | Puerta de tol 1/32mm; estructura en tubo cuadrado de 40mm x 40mm x 2mm; pintura electroctatica mate                         | Pintura Electrostatica color negro mate |
| AP1    | 6        | 1,00        | 2,10 | Puerta de tol 1/32mm; estructura en tubo cuadrado de 40mm x 40mm x 2mm; vidrio templado de 6mm; pintura electroctatica mate | Incluir barra antipanico                |

17

5,67  
10,36  
12,6

28,63

MINISTERIO DE EDUCACIÓN



RESPONSABLES:


ELABORADO POR :  
ARQ. MAURICIO NIETO  
ANALISTA  
MINISTERIO DE EDUCACIÓN

APROBADO:  
ARQ. ALEJANDRA LARREA  
GERENTE  
NUEVA INFRAESTRUCTURA EDUCATIVA

PROYECTO:

ESTUDIOS DE INTERVENCIÓN EN LA INFRAESTRUCTURA EXISTENTE Y  
PROPUESTA PARA LA REPOTENCIACIÓN DE LA UNIDAD EDUCATIVA  
NATALIA JARRIN, CANTÓN CAYAMBE, PROVINCIA DE PICHINCHA

UBICACIÓN EN IMPLANTACIÓN:

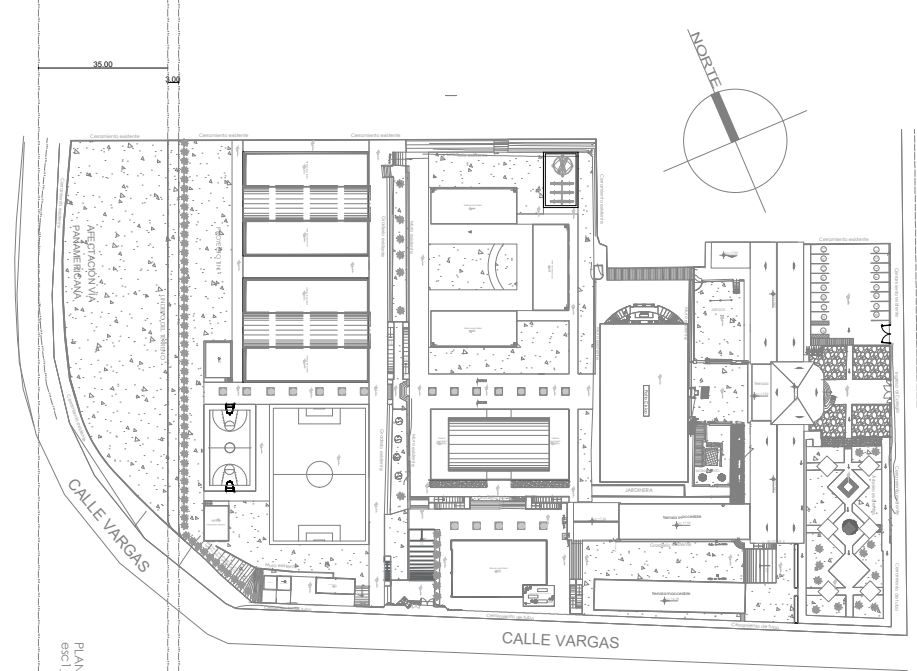

UNIDAD EDUCATIVA:

UNIDAD EDUCATIVA NATALIA JARRIN

CANTON:

CAYAMBE

PROVINCIA:

PICHINCHA

CONTIENE:

BLOQUE DE 12 AULAS

DETALLE PUERTAS

ESCALAS:

INDICADAS

FECHA:

OCTUBRE -2020

LAMINA N°:

AR-59

SELLOS MUNICIPALES / APROBACIÓN: