




PLANTA BAJA BLOQUE PATRIMONIAL

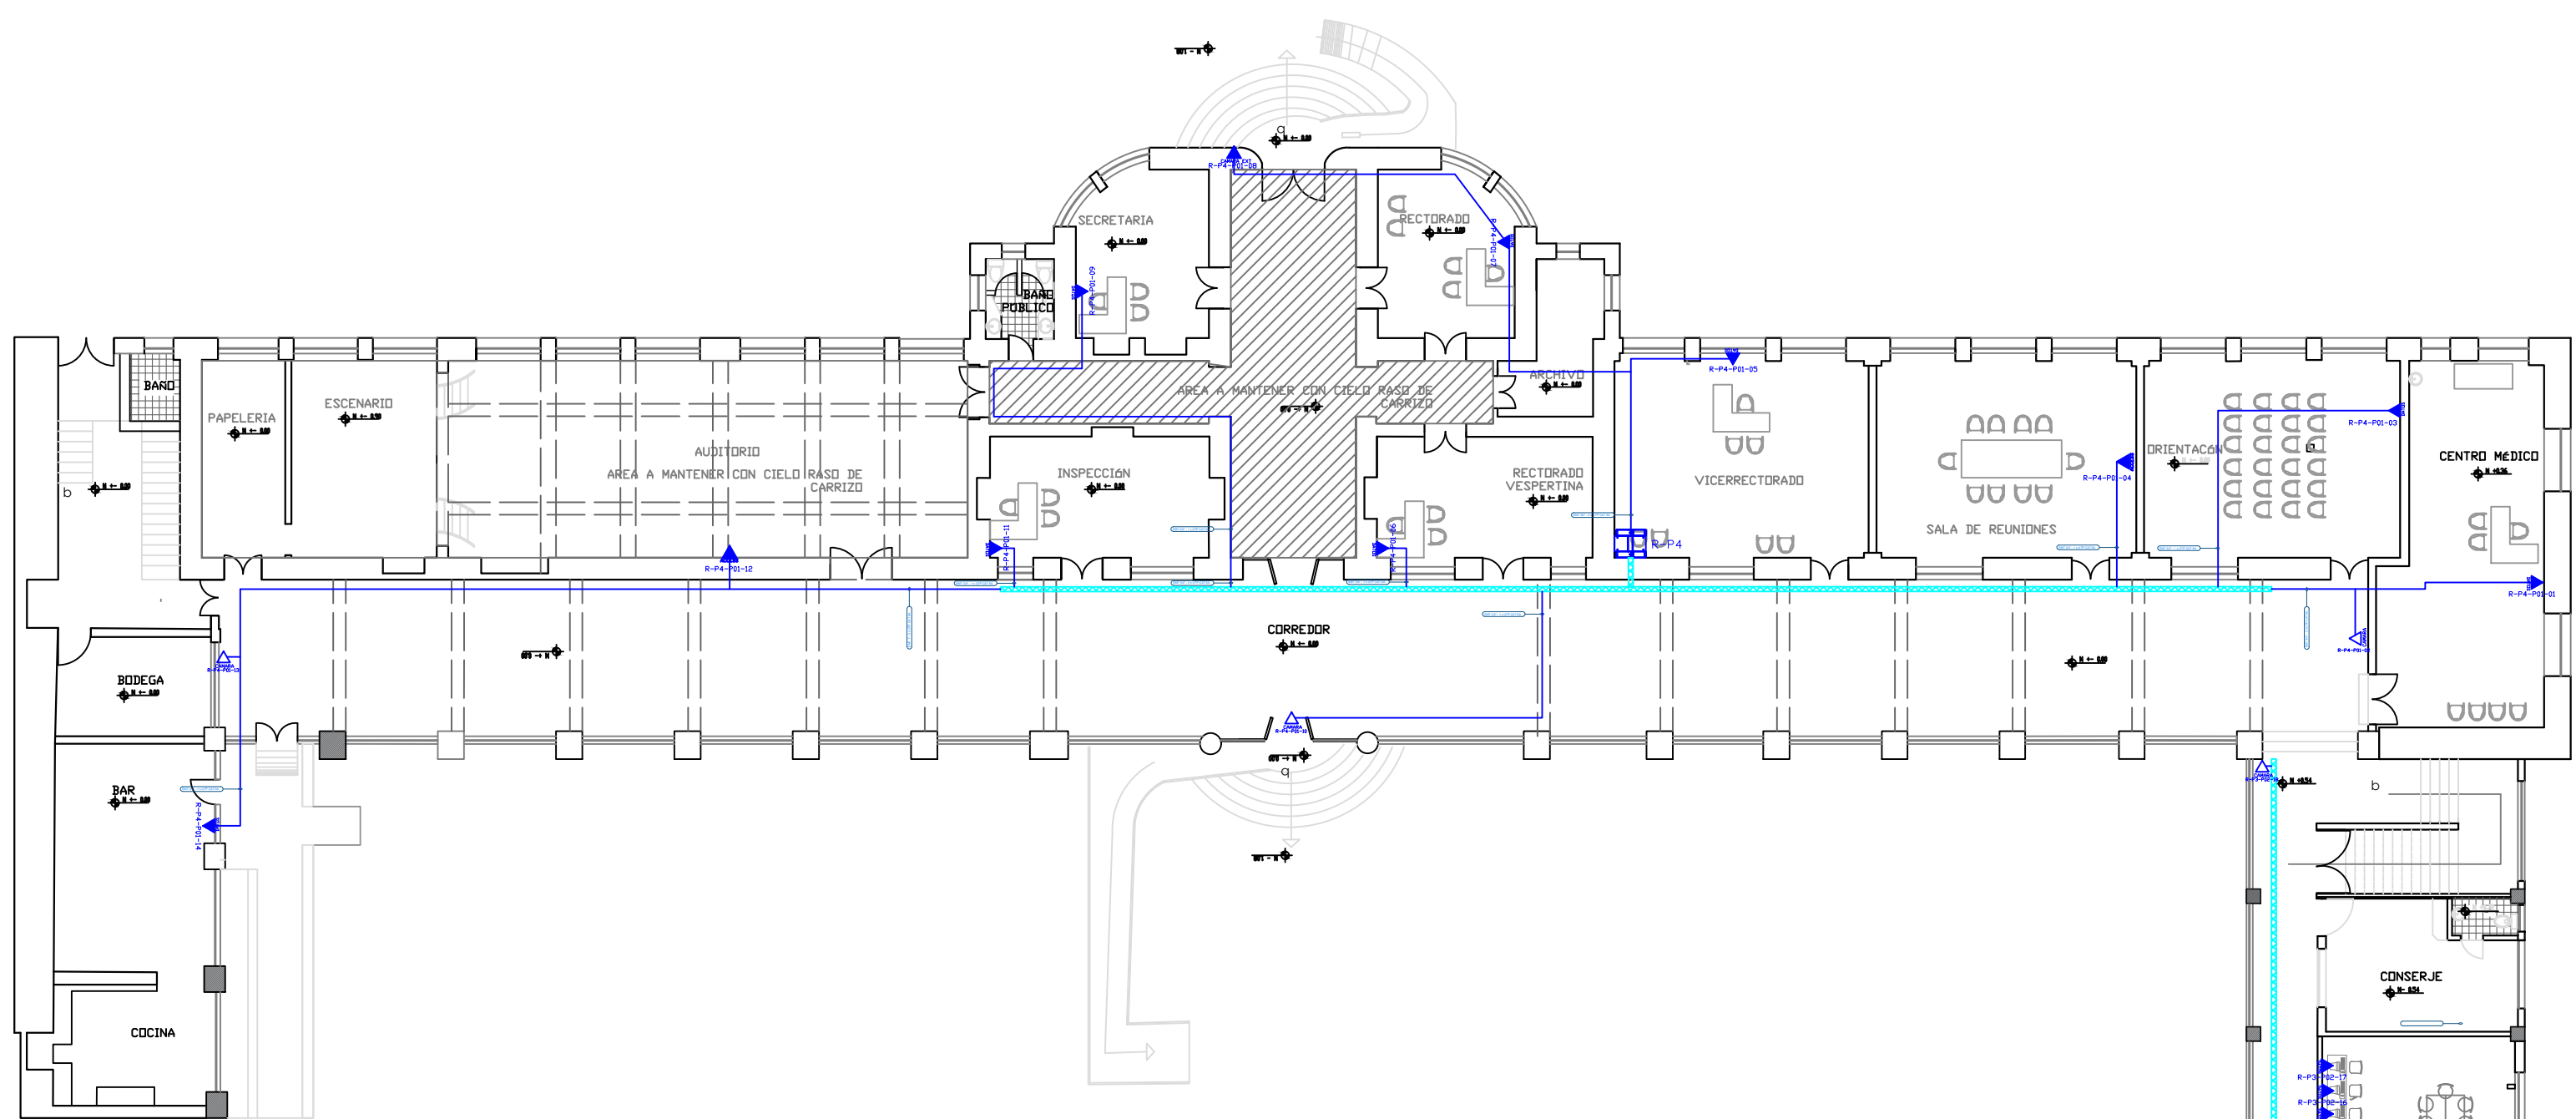

PLANTA BAJA
BLOQUE PATRIMONIAL ESC 1 : 200




PLANTA TIPO

ESCALA 1:400

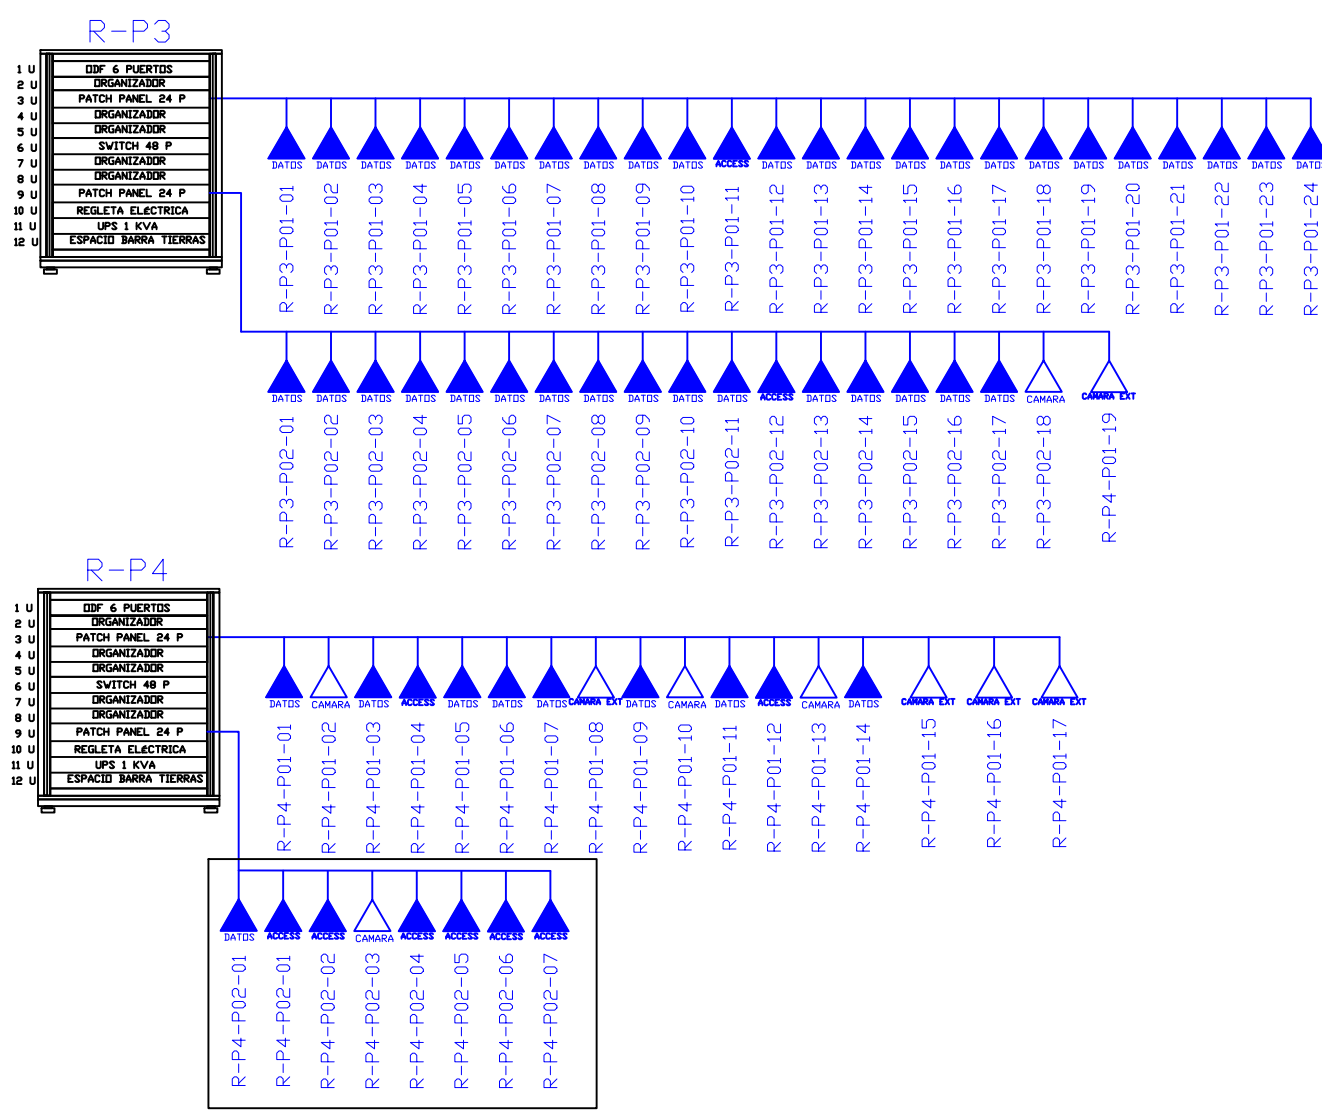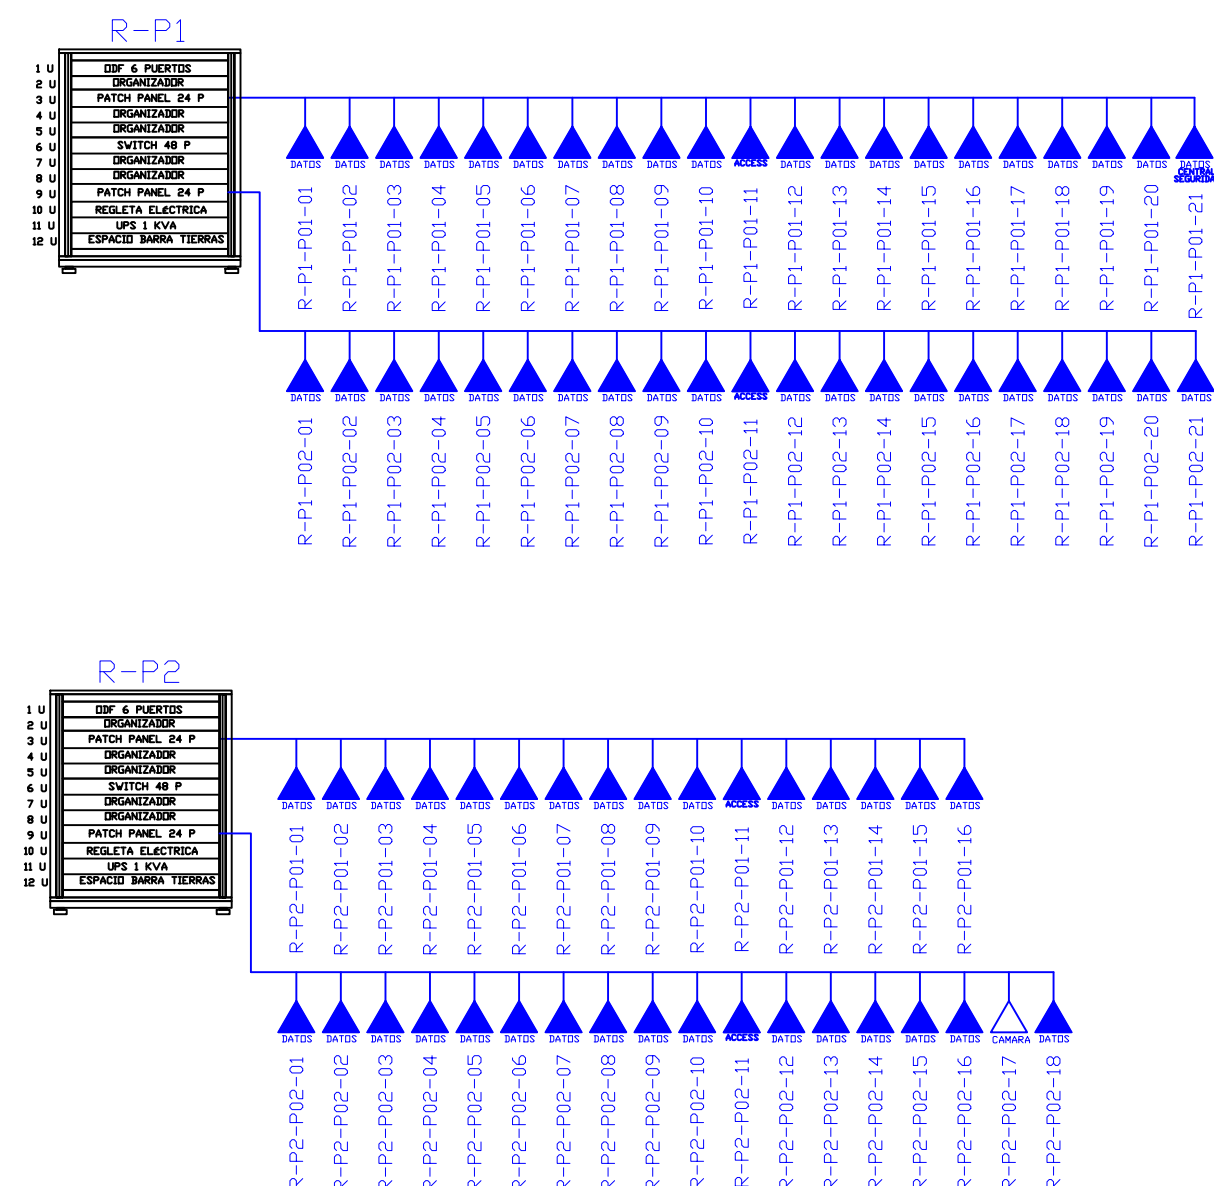

PUNTOS A PRIMERA PLANTA ALTA

CANTIDAD	UNIDADES	SIMBOLOGIA	
121	UNIDAD		Salida simple datos pared
00	UNIDAD		Salida simple datos piso
05	UNIDAD		Teléfono IP
11	UNIDAD		Salida simple access point
05	UNIDAD		Salida de switch a cámara en poste ext
00	UNIDAD		Salida simple CCTV Monitor
00	UNIDAD		Pozo de revisión
03	UNIDAD		Salida HDMI
00	METRO		Bandeja metálica por piso
120	METRO		Bandeja metálica por tumbado
04	UNIDAD		Rack Comunicaciones
00	METRO		Tubería PVC 2"
00	UNIDAD		Caja metálica de paso 30x30cm
06	UNIDAD		Cámara IP Interior

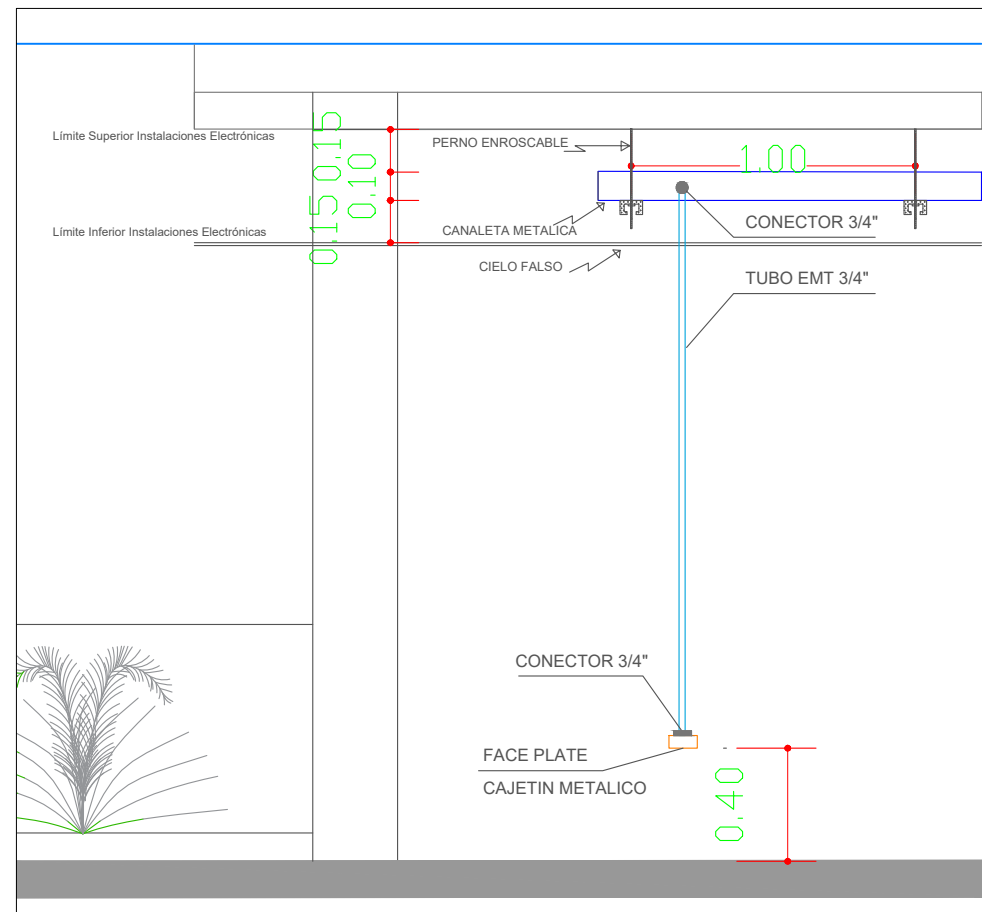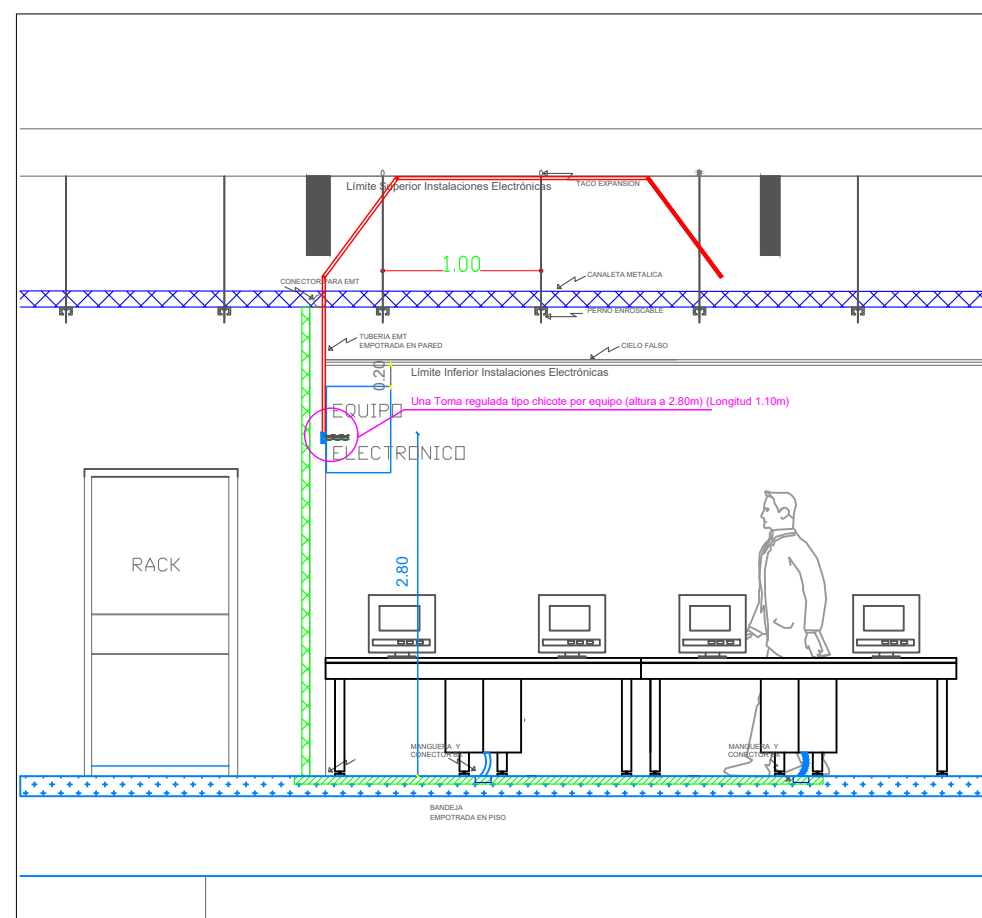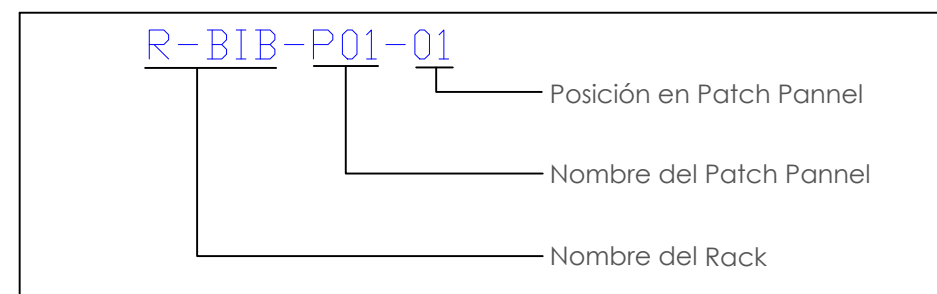

MINISTERIO DE EDUCACIÓN



RESPONSABLES:

ING. ALEXIS VELASTEGUI
ANALISTA
MINISTERIO DE EDUCACIÓN


ARQ. MAURICIO NIETO
ANALISTA
MINISTERIO DE EDUCACIÓN

ARQ. ALEJANDRA LARREA
GERENTE
NUEVA INFRAESTRUCTURA EDUCATIVA

PROYECTO:

"ESTUDIOS DE INTERVENCIÓN EN LA INFRAESTRUCTURA
EXISTENTE Y PROPUESTA PARA LA REPOTENCIACIÓN DE LA
UNIDAD EDUCATIVA NATALIA JARRÍN, UBICADA EN EL CANTÓN
CAYAMBE, PROVINCIA DE PICHINCHA.

UBICACIÓN EN IMPLANTACIÓN:

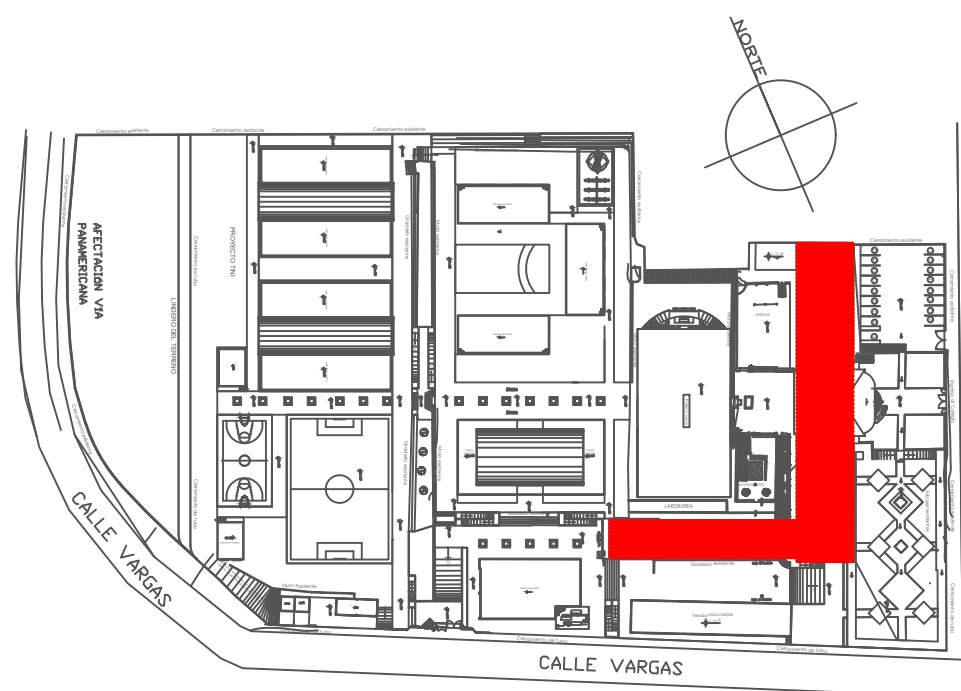

UNIDAD EDUCATIVA:

UNIDAD EDUCATIVA NATALIA JARRÍN

CANTON:

CAYAMBE

PROVINCIA:

PICHINCHA

CONTIENE:

BLOQUE PATRIMONIAL
PLANTA BAJA
CABLEADO ESTRUCTURADO

ESCALAS:

INDICADAS

FECHA:

NOVIEMBRE
2020

LAMINA N°:

ELT-CE-13

SELLOS MUNICIPALES / APROBACIÓN: