



BLOQUE 5 CUARTO DE BOMBAS

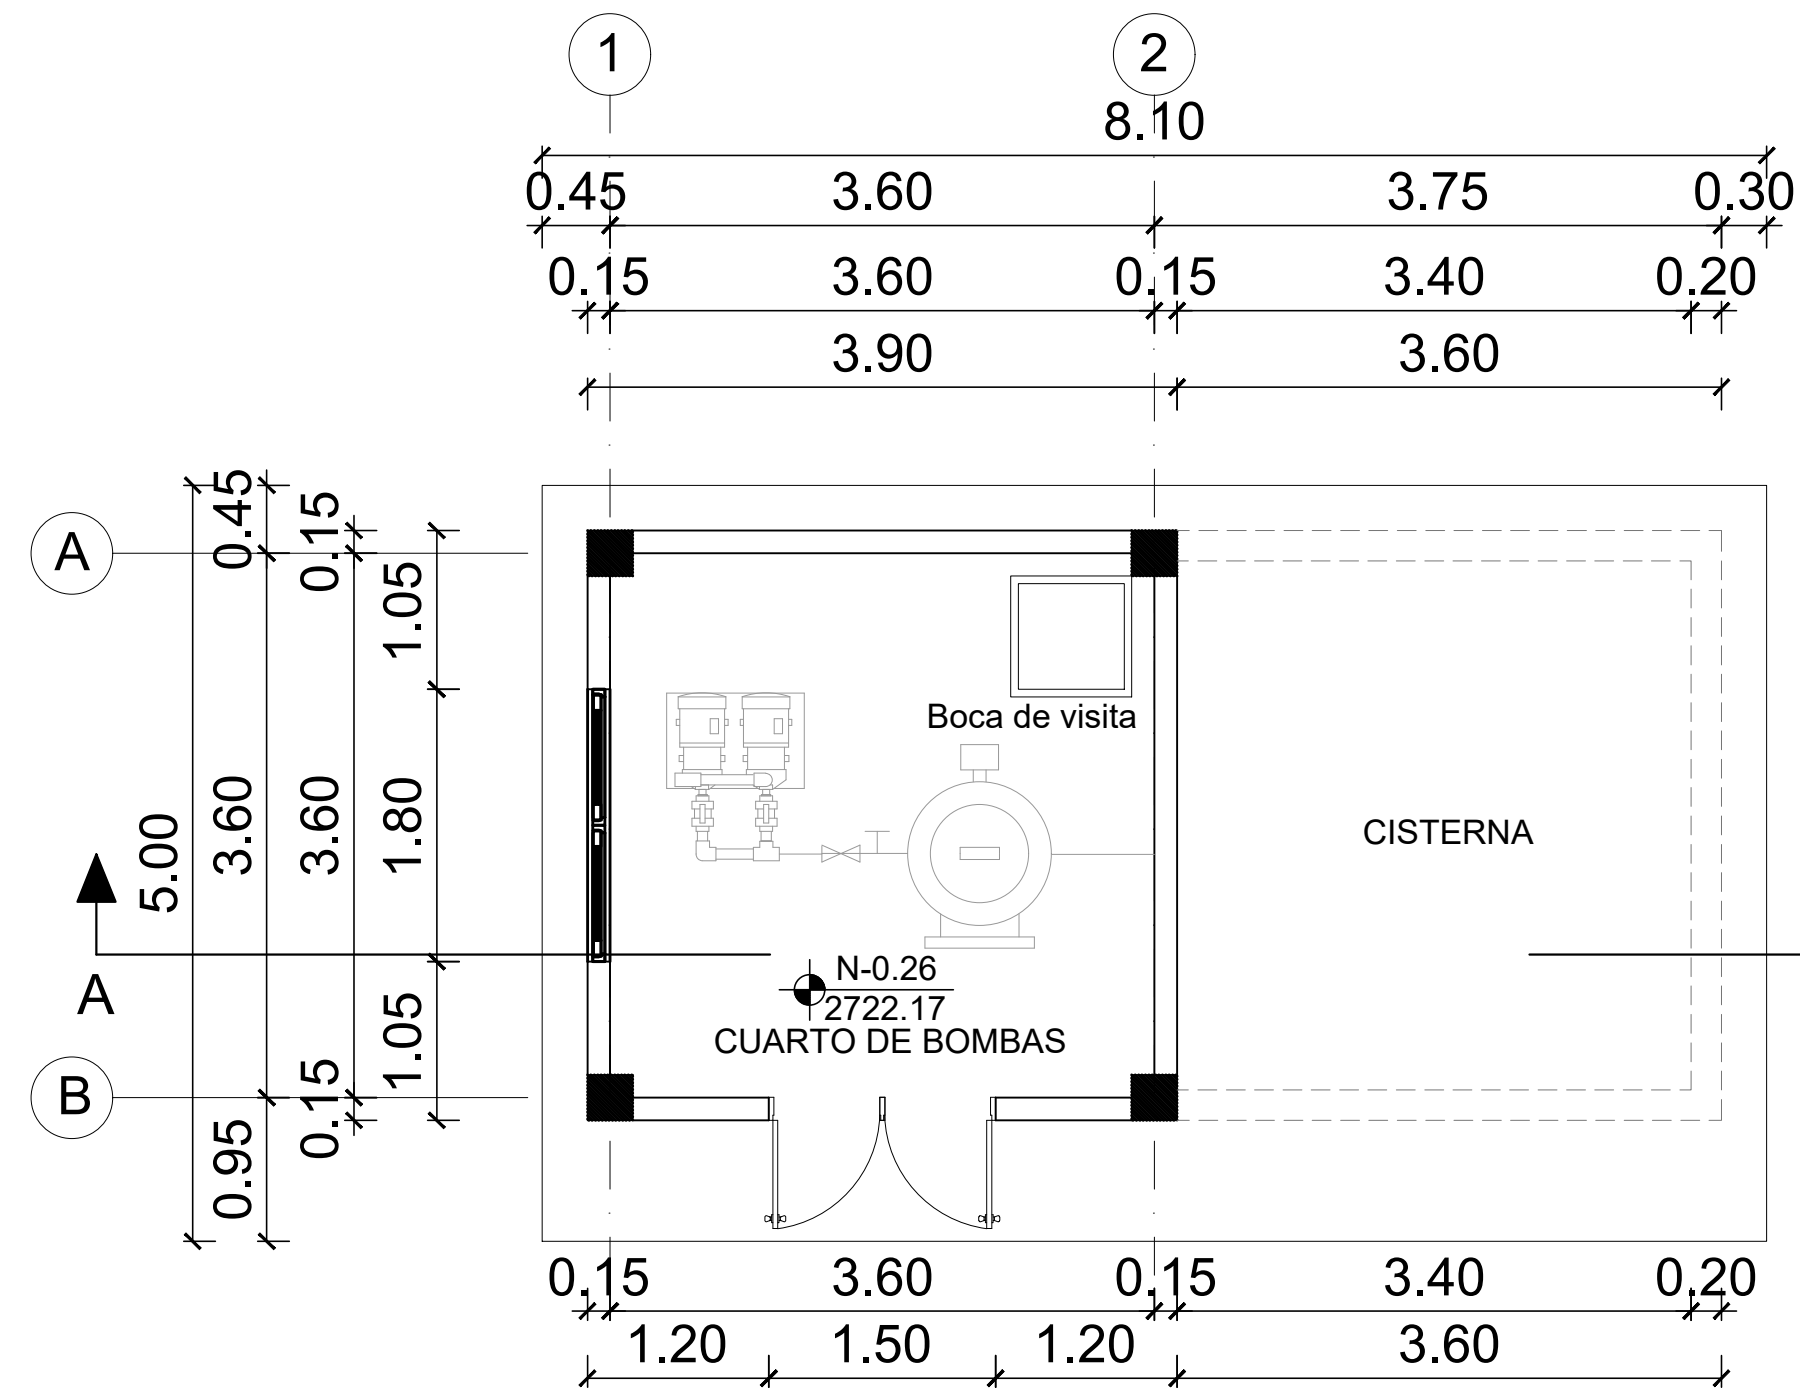


PLANTA BAJA

ESCALA 1:50

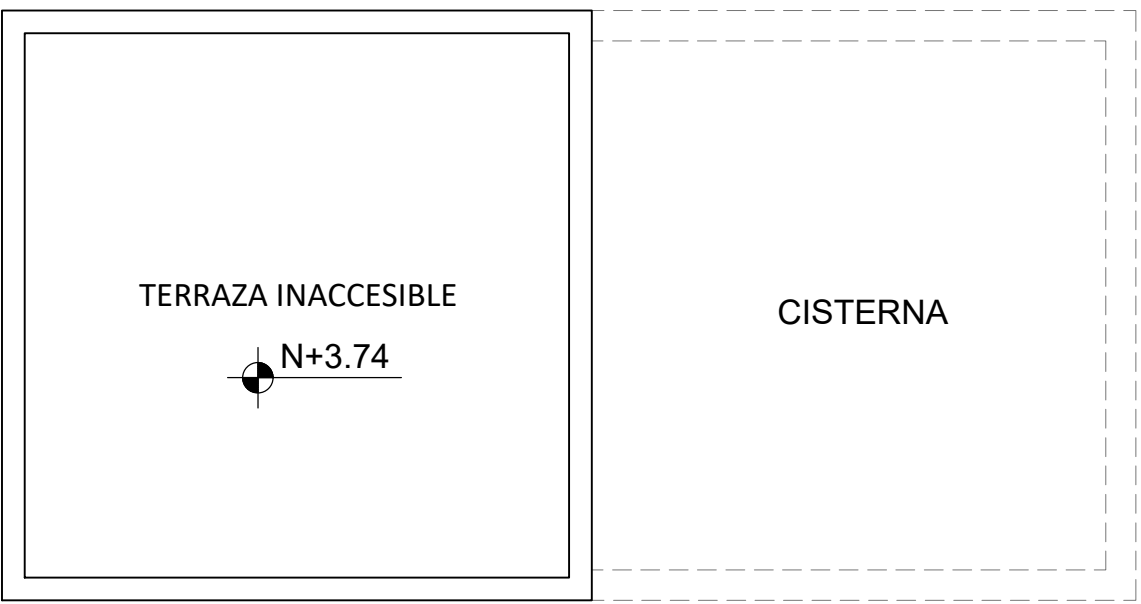


PLANTA DE CUBIERTA

ESCALA 1:50

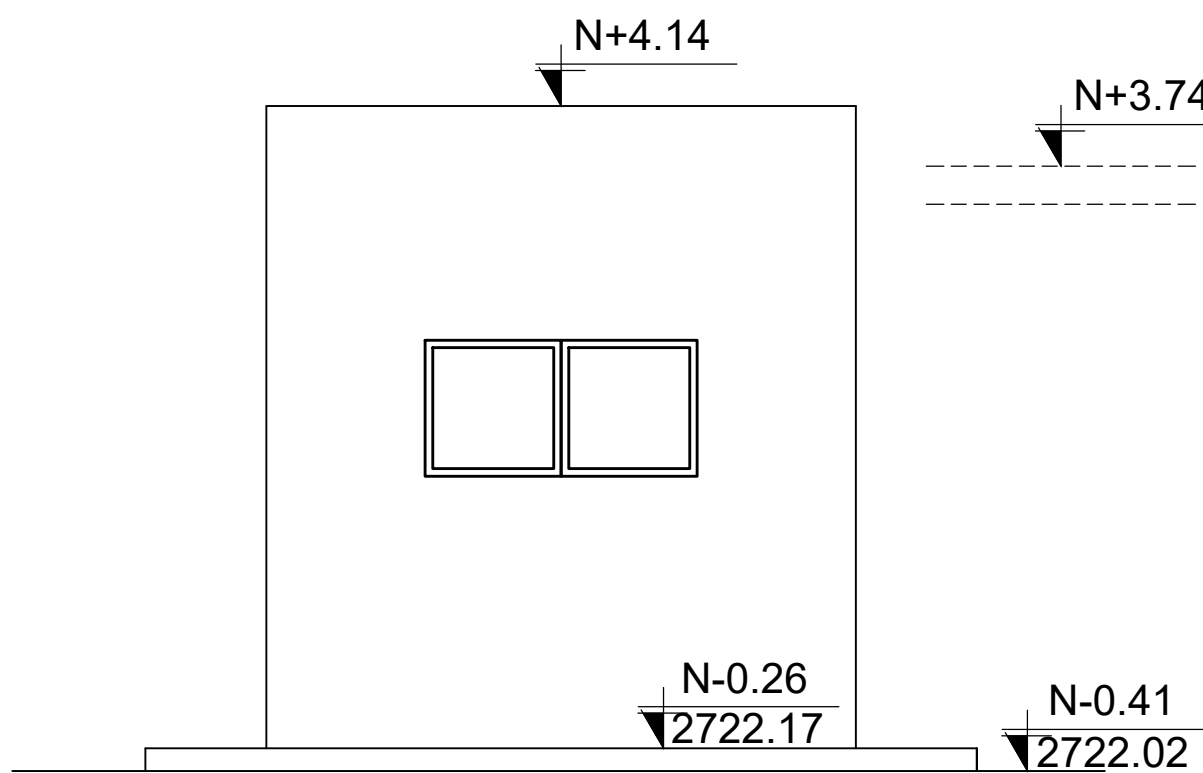


FACHADA LAT. IZQUIERDA

ESCALA 1:50

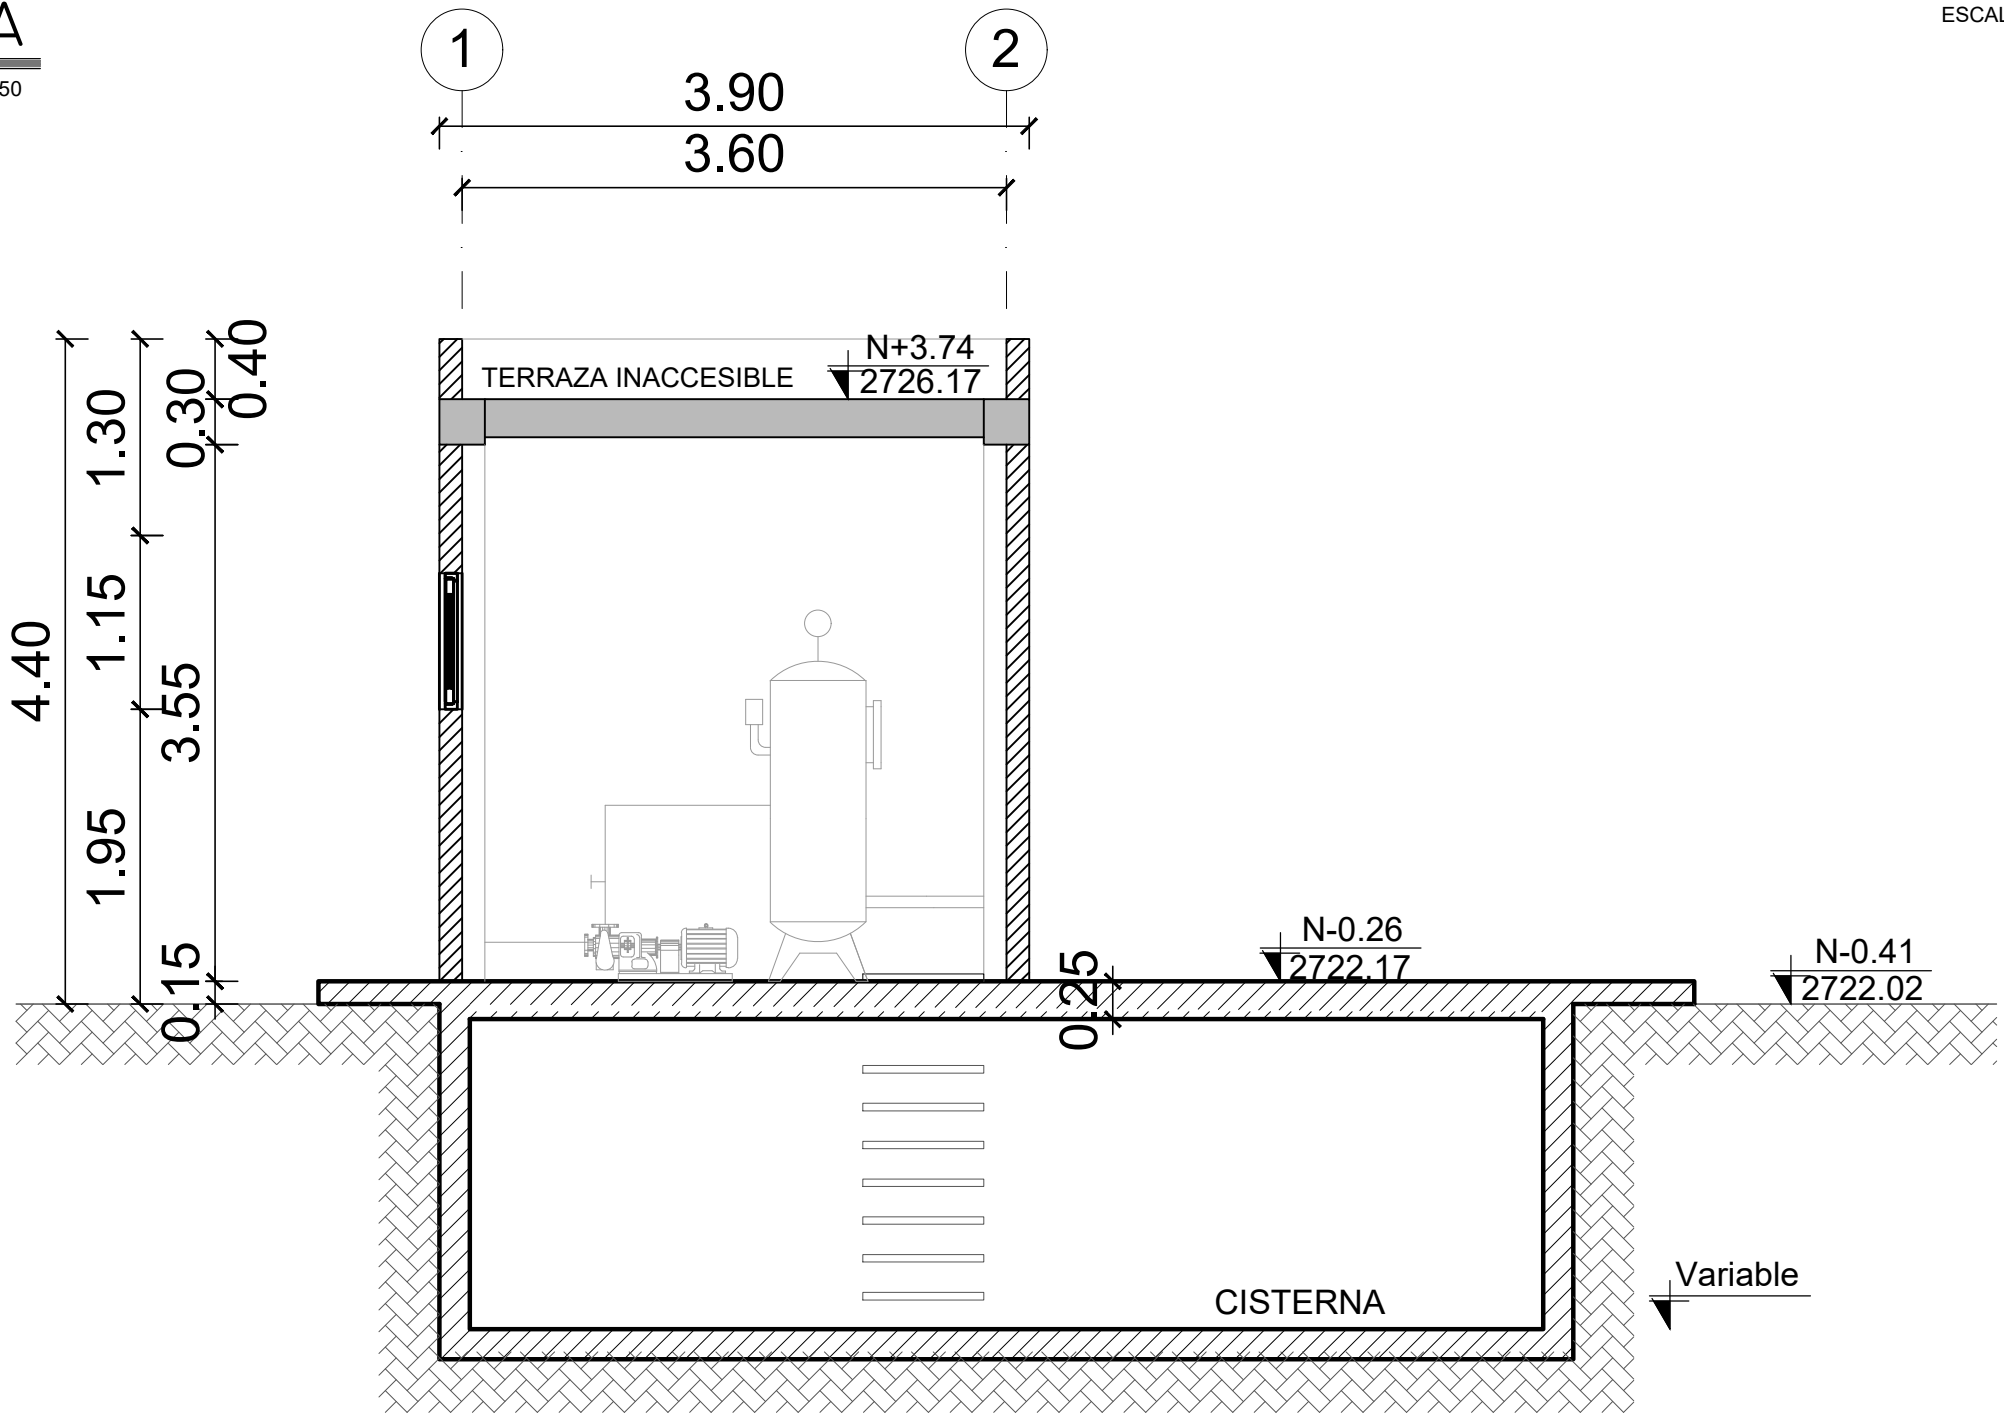


CORTE A-A"

ESCALA 1:50

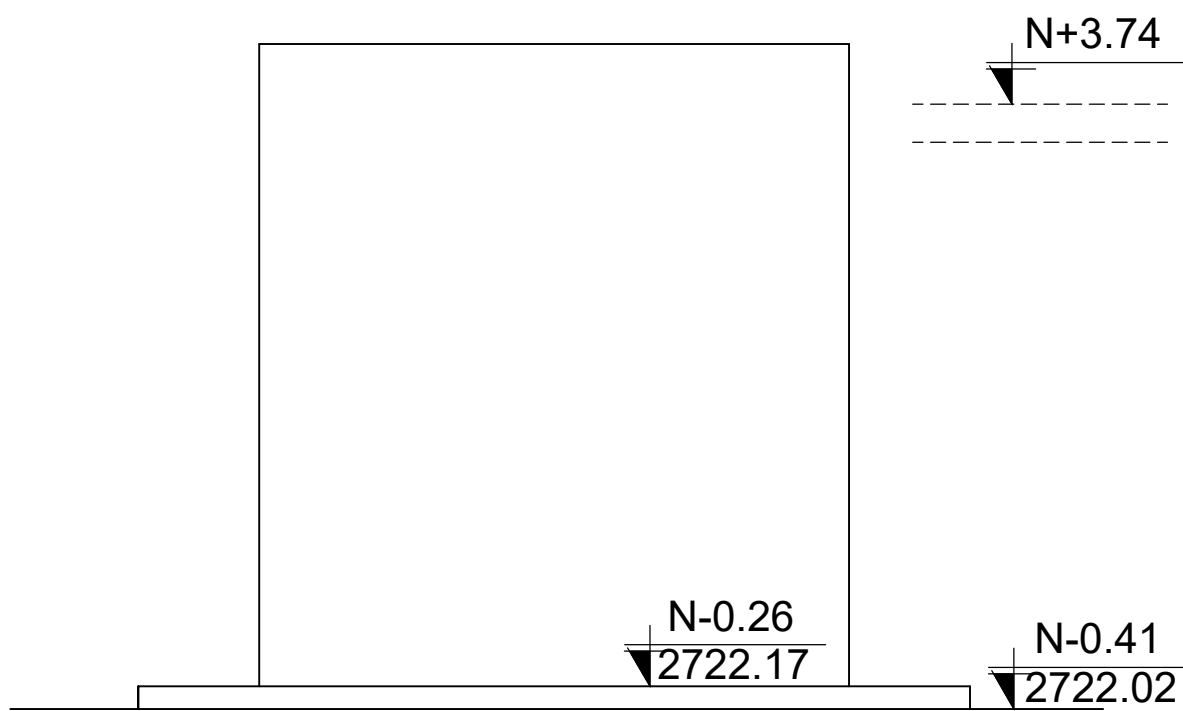


FACHADA LAT. DERECHA

ESCALA 1:50

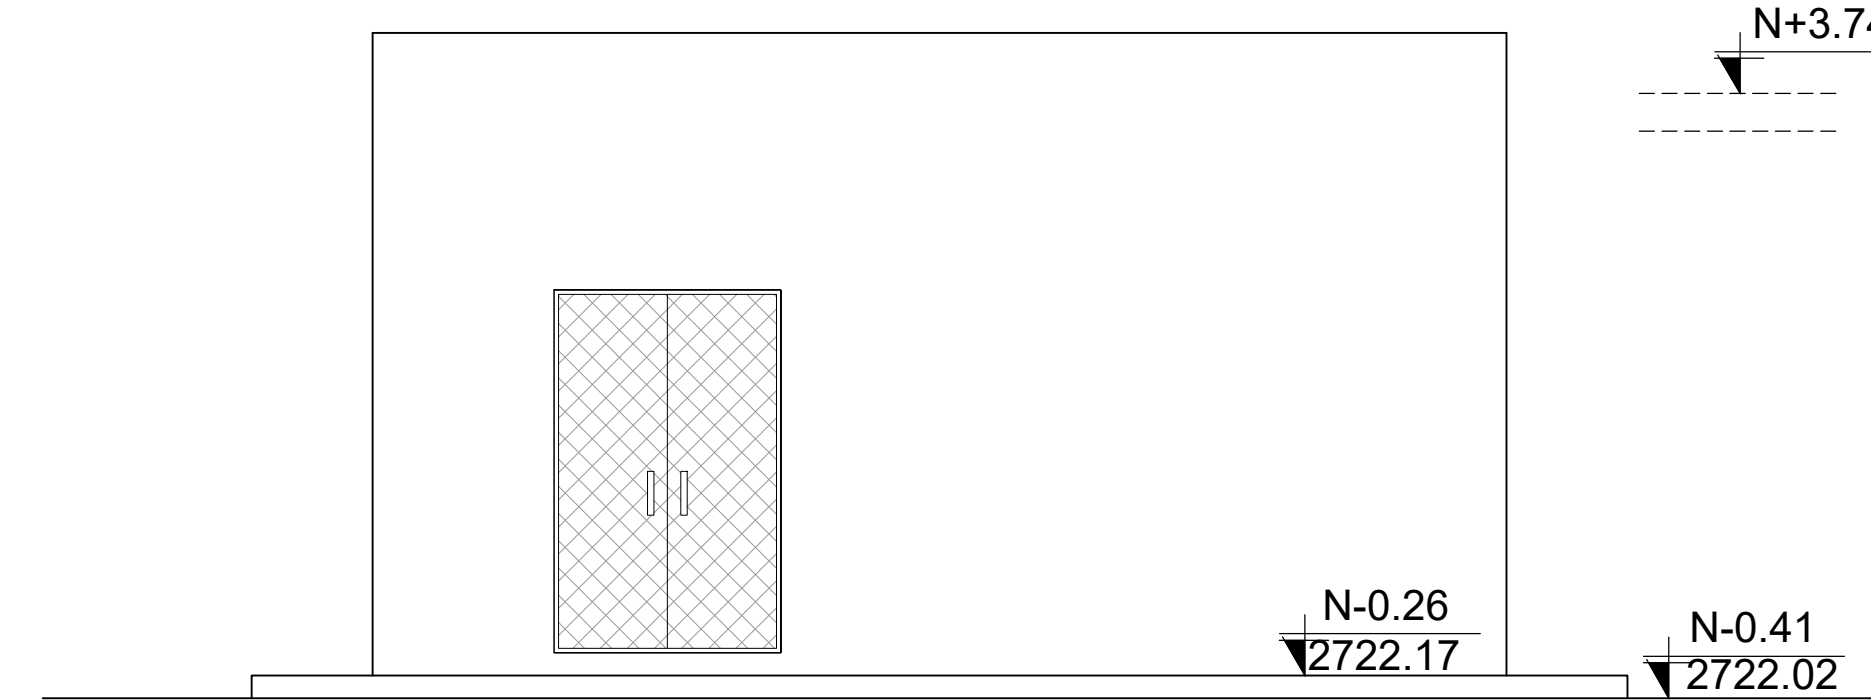

FACHADA FRONTAL

ESCALA 1:50

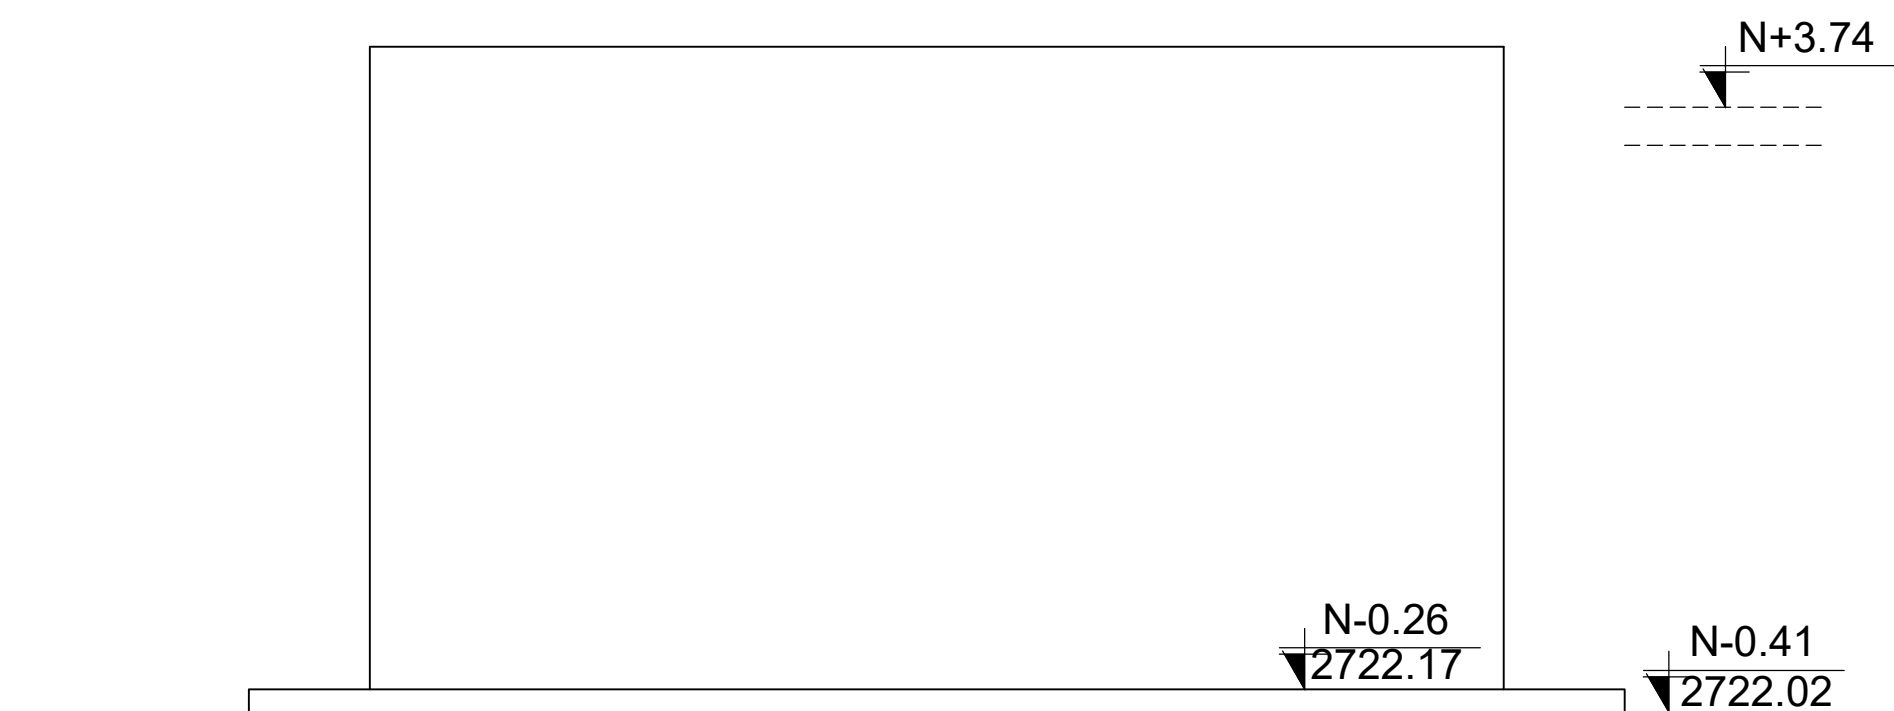

FACHADA POSTERIOR

ESCALA 1:50



RESPONSABLES:

ELABORADO: ARQ. ANDRÉS ARAGUILLIN
ANALISTA
MINISTERIO DE EDUCACIÓN


REVISADO: ARQ. FERNANDA PAREDES
ANALISTA
MINISTERIO DE EDUCACIÓN

APROBADO: ARQ. ALEJANDRA LARREA
GERENTE
NUEVA INFRAESTRUCTURA EDUCATIVA

PROYECTO:

"ESTUDIOS DE INTERVENCIÓN EN LA INFRAESTRUCTURA
EXISTENTE Y PROPUESTA PARA LA REPOTENCIACIÓN DE LA
UNIDAD EDUCATIVA MALCHINGUÍ, UBICADA EN EL CANTÓN
PEDRO MONCAYO, PROVINCIA DE PICHINCHA.

UBICACIÓN EN IMPLANTACIÓN:

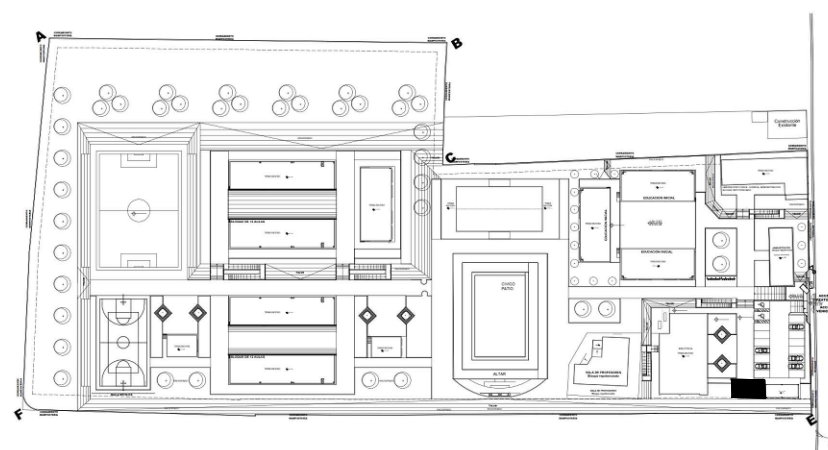

UNIDAD EDUCATIVA:

UNIDAD EDUCATIVA MALCHINGUÍ

CANTON:

PEDRO MONCAYO

PROVINCIA:

PICHINCHA

CONTIENE:

B5 CUARTO DE BOMBAS
PLANTAS, FACHADAS Y CORTES

ESCALAS:

INDICADAS

FECHA:

SEPTIEMBRE -2020

LAMINA Nº:

AR - 40

SELLOS MUNICIPALES / APROBACIÓN: