


PLANTA BAJA
Bloque readecuado


ESCALA 1:100

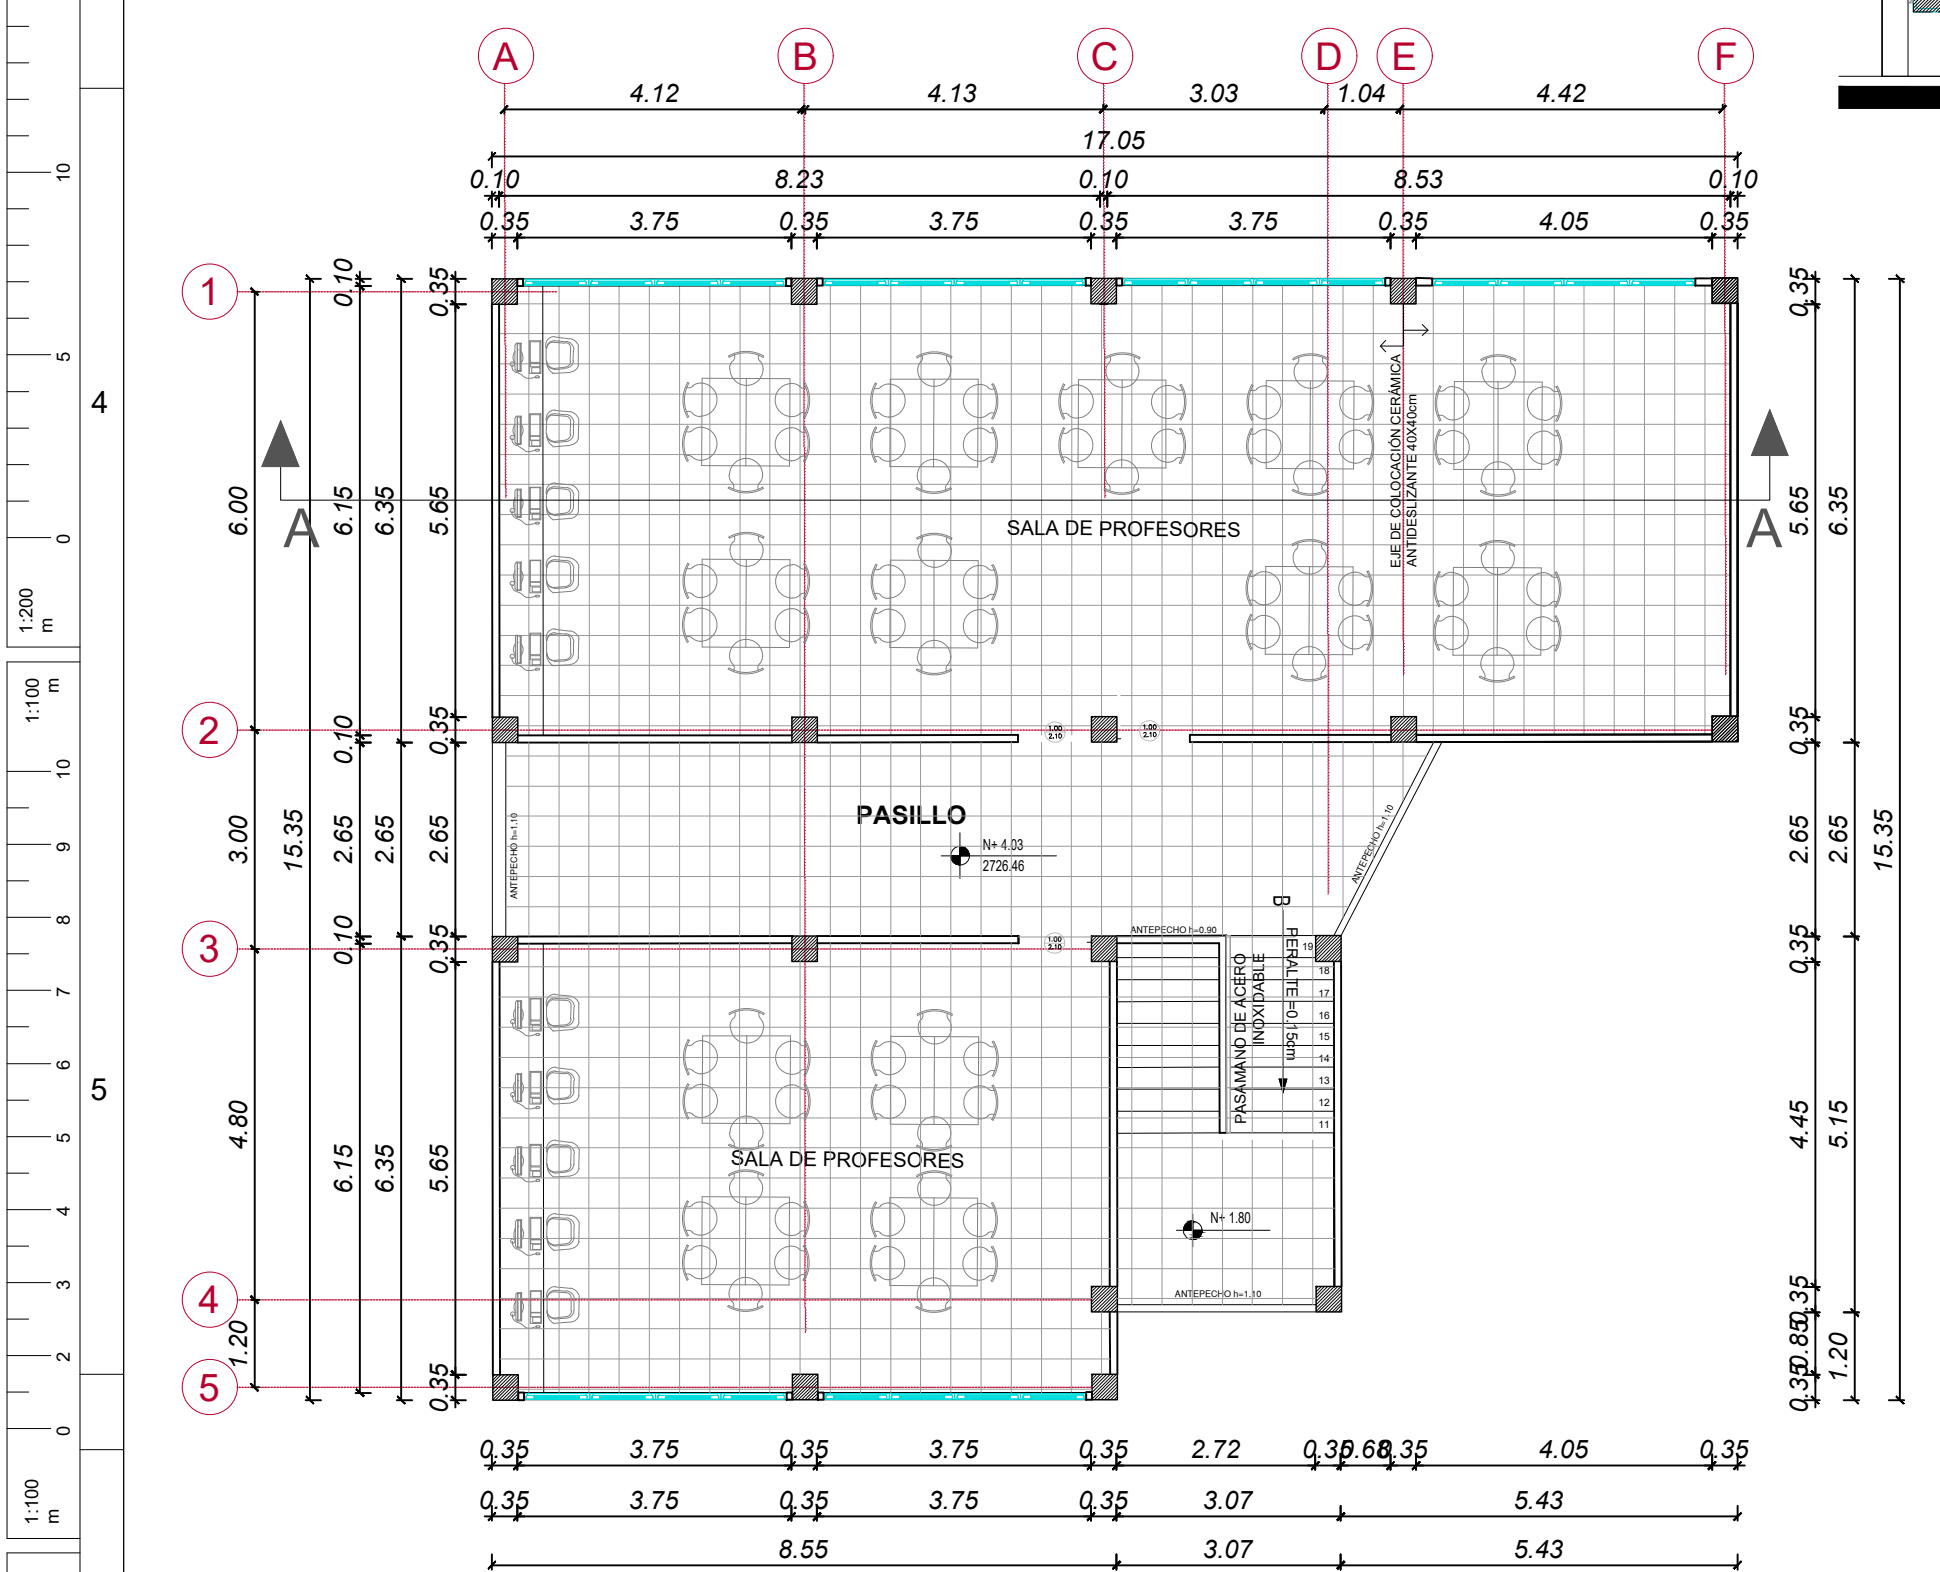

PLANTA ALTA
Bloque readecuado


ESCALA 1:100

NOTAS PARA REPOTENCIACIÓN	
COMPONENTE	INTERVENCIÓN
PISO	Se instalará sobre el piso actual el nuevo piso de cerámica o porcelanato
Paredes y techo	Se dará mantenimiento a las actuales paredes; resane de paredes, en fisuras y desprendimientos de acabados, y pintura conforme a la especificación técnica.
Cielo raso	Se instalará en toda la edificación y contendrá las nuevas instalaciones eléctricas, mecánicas y electrónicas.

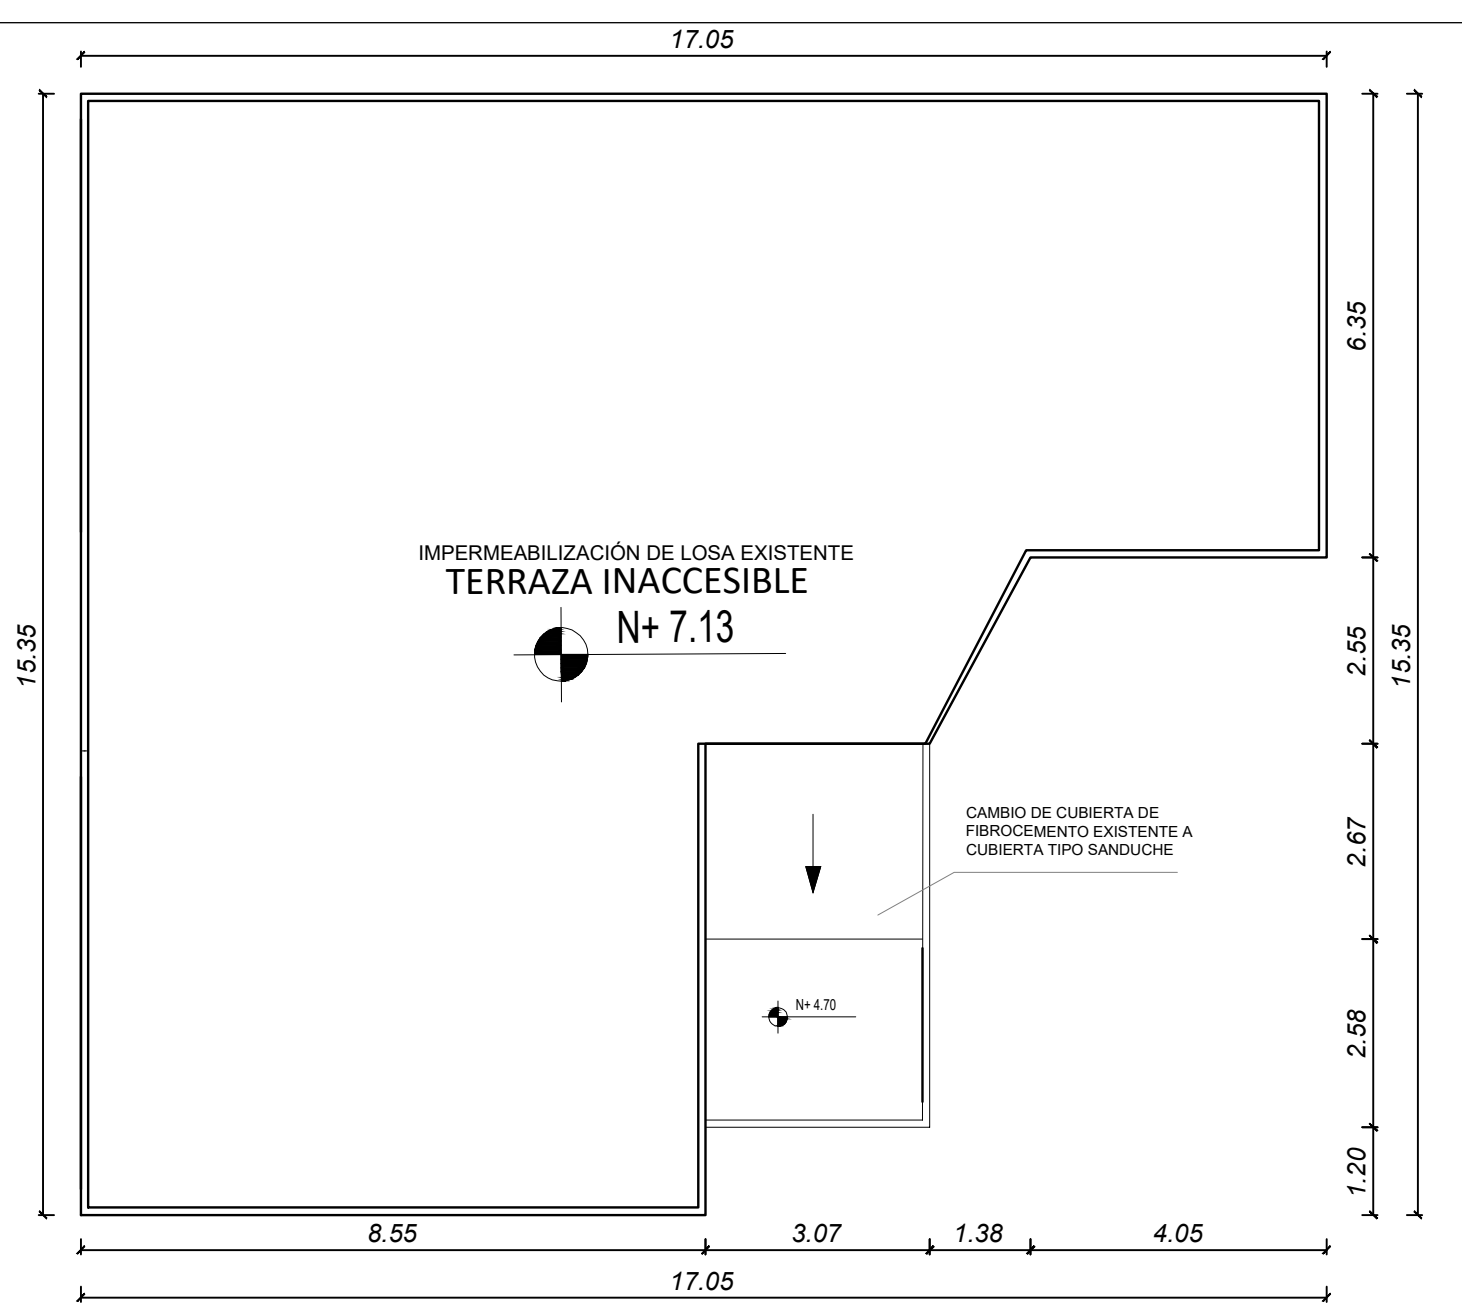


PLANTA DE CUBIERTA
Bloque readecuado

ESCALA 1:100

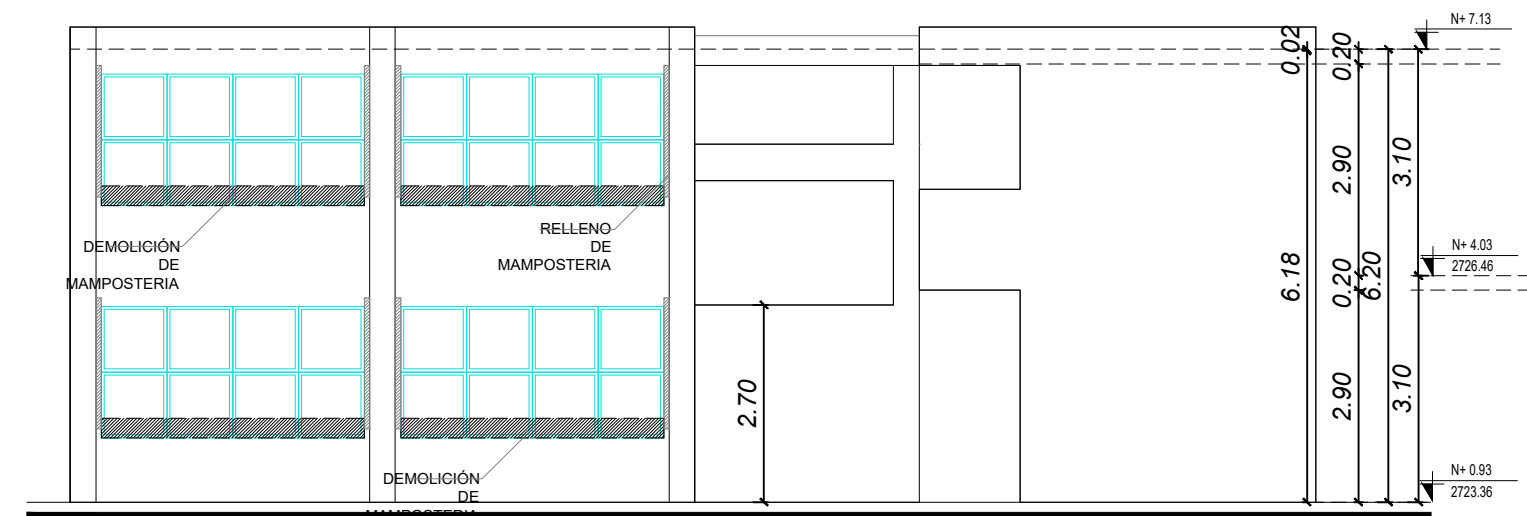


FACHADA FRONTAL

ESCALA 1:100

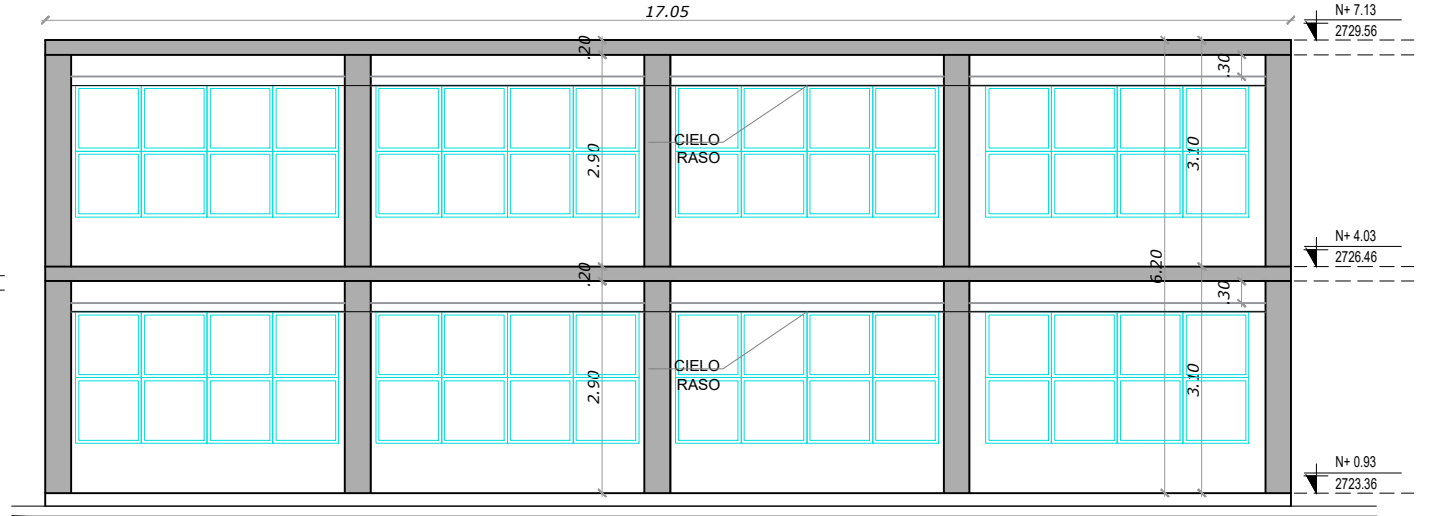


CORTE A-A

ESCALA 1:100

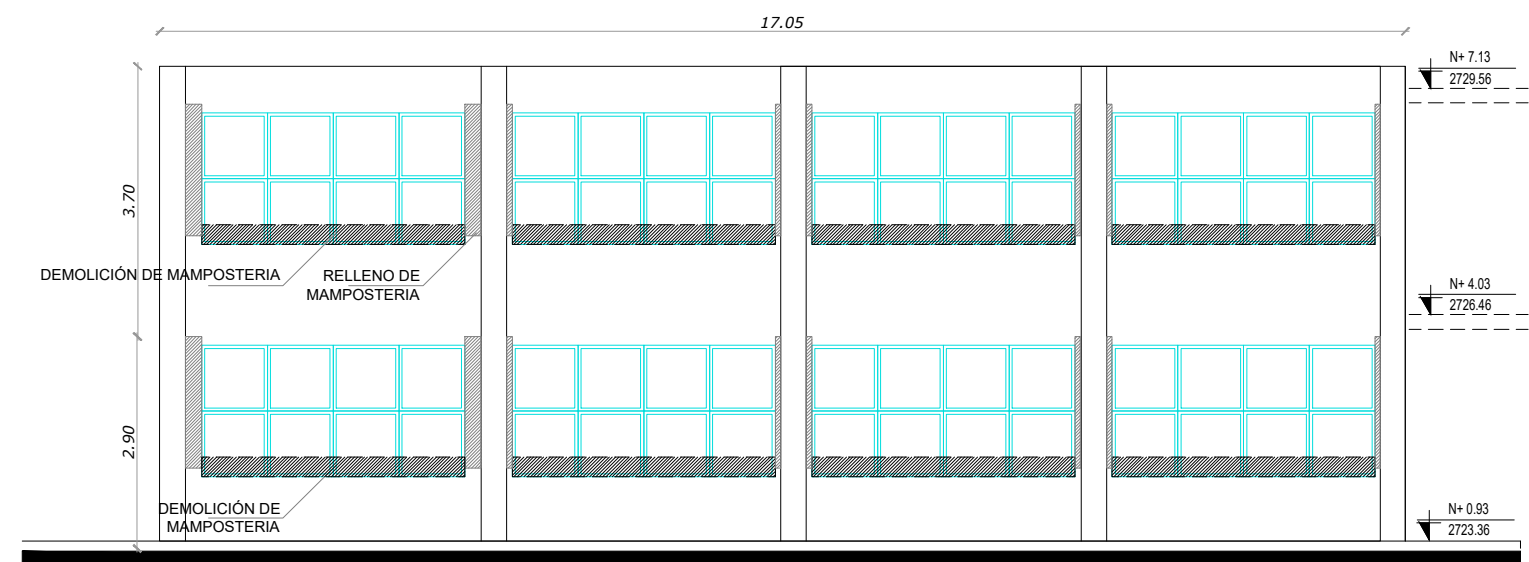


FACHADA POSTERIOR

ESCALA 1:100

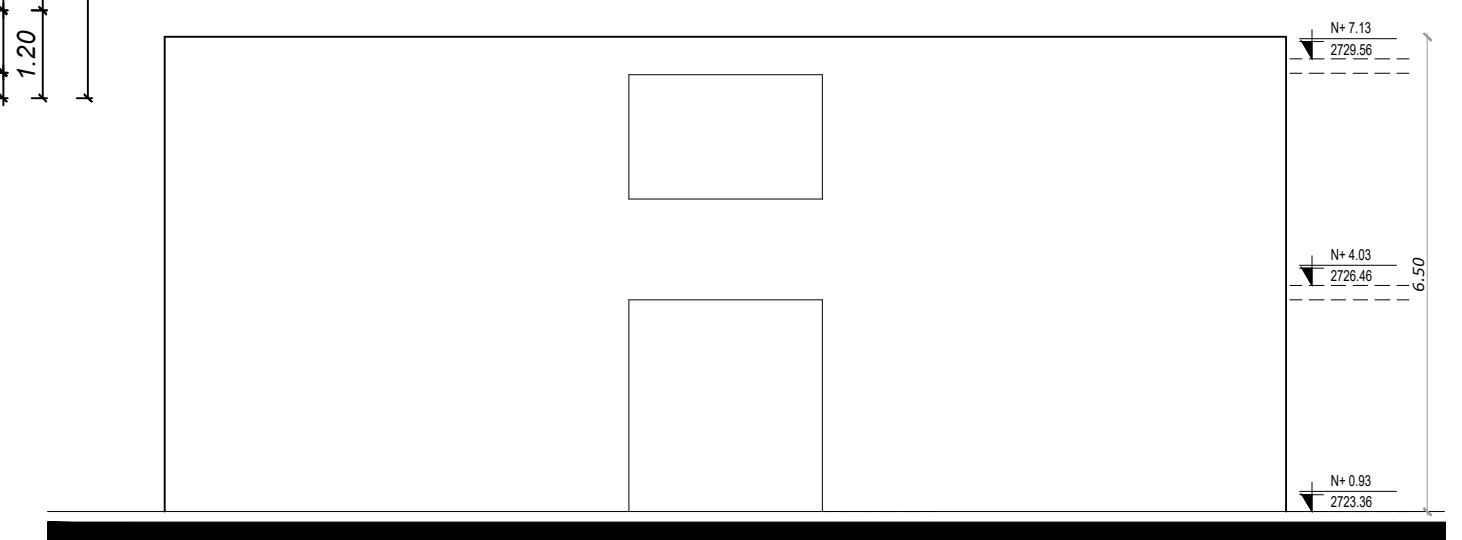

FACHADA LATERAL IZQUIERDA

ESCALA 1:100

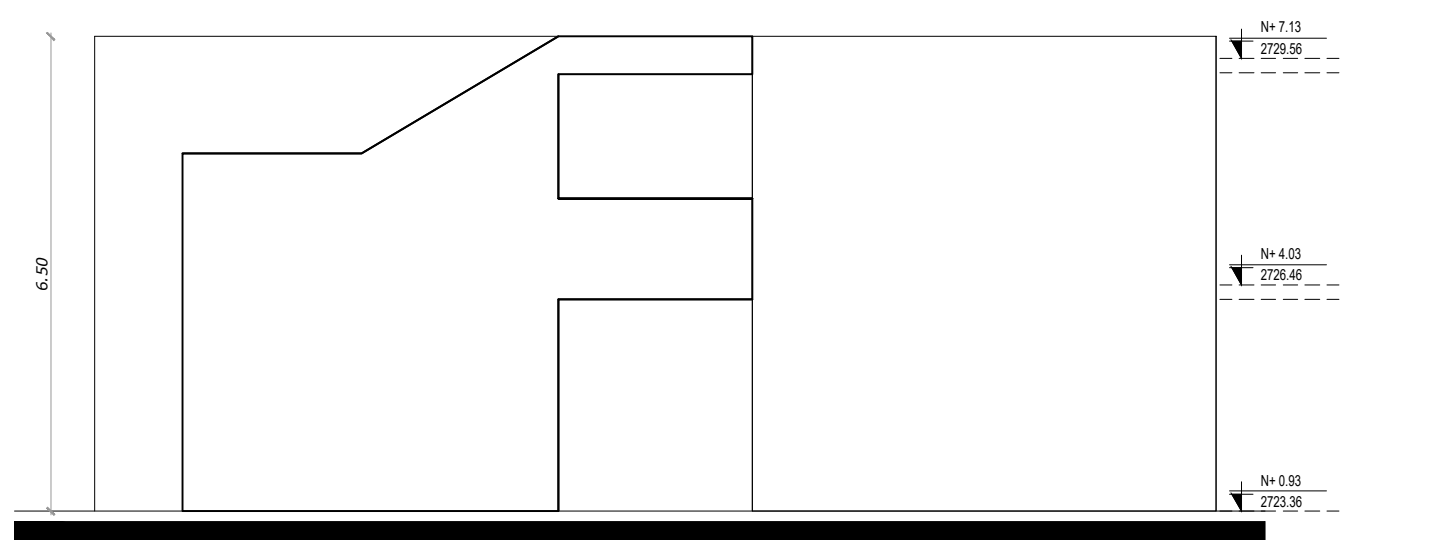

FACHADA LATERAL DERECHA

ESCALA 1:100



RESPONSABLES:


ELABORADO: ARQ. ANDRÉS ARAGUILIN
ANALISTA
MINISTERIO DE EDUCACIÓN

REVISADO: ARQ. FERNANDA PAREDES ANALISTA MINISTERIO DE EDUCACIÓN
APROBADO: ARQ. ALEJANDRA LARREA GERENTE NUEVA INFRAESTRUCTURA EDUCATIVA

PROYECTO:

"ESTUDIOS DE INTERVENCIÓN EN LA INFRAESTRUCTURA EXISTENTE Y PROPUESTA PARA LA REPOTENCIACIÓN DE LA UNIDAD EDUCATIVA MALCHINGUÍ, UBICADA EN EL CANTÓN PEDRO MONCAYO, PROVINCIA DE PICHINCHA.

UBICACIÓN EN IMPLANTACIÓN:

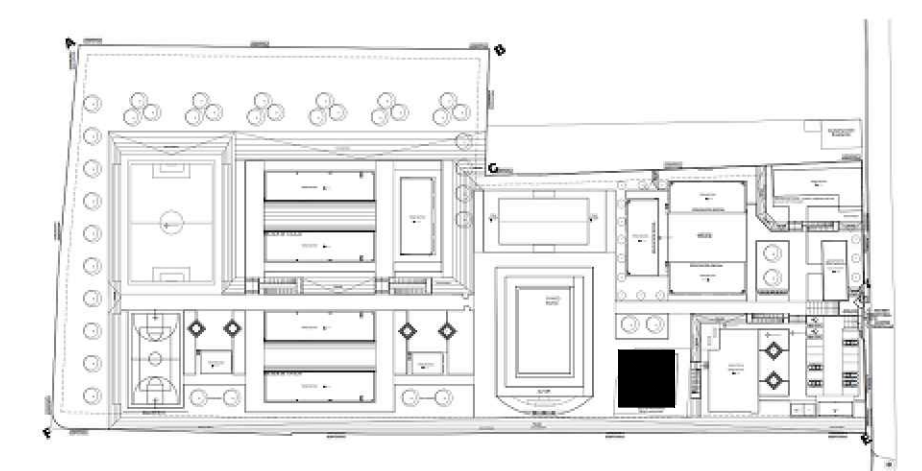

UNIDAD EDUCATIVA:

UNIDAD EDUCATIVA MALCHINGUÍ

CANTÓN:

PEDRO MONCAYO

PROVINCIA:

PICHINCHA

CONTIENE:

SALA DE PROFESORES
CORTES - FACHADAS
EDIFICACIÓN EXISTENTE REPOTENCIADA

ESCALAS:

INDICADAS

FECHA:

SEPTIEMBRE -2020

LAMINA N°:

AR - 13

SELLOS MUNICIPALES / APROBACIÓN: