


# BLOQUE 14 DE 12 MODULOS B PLANTA ALTA

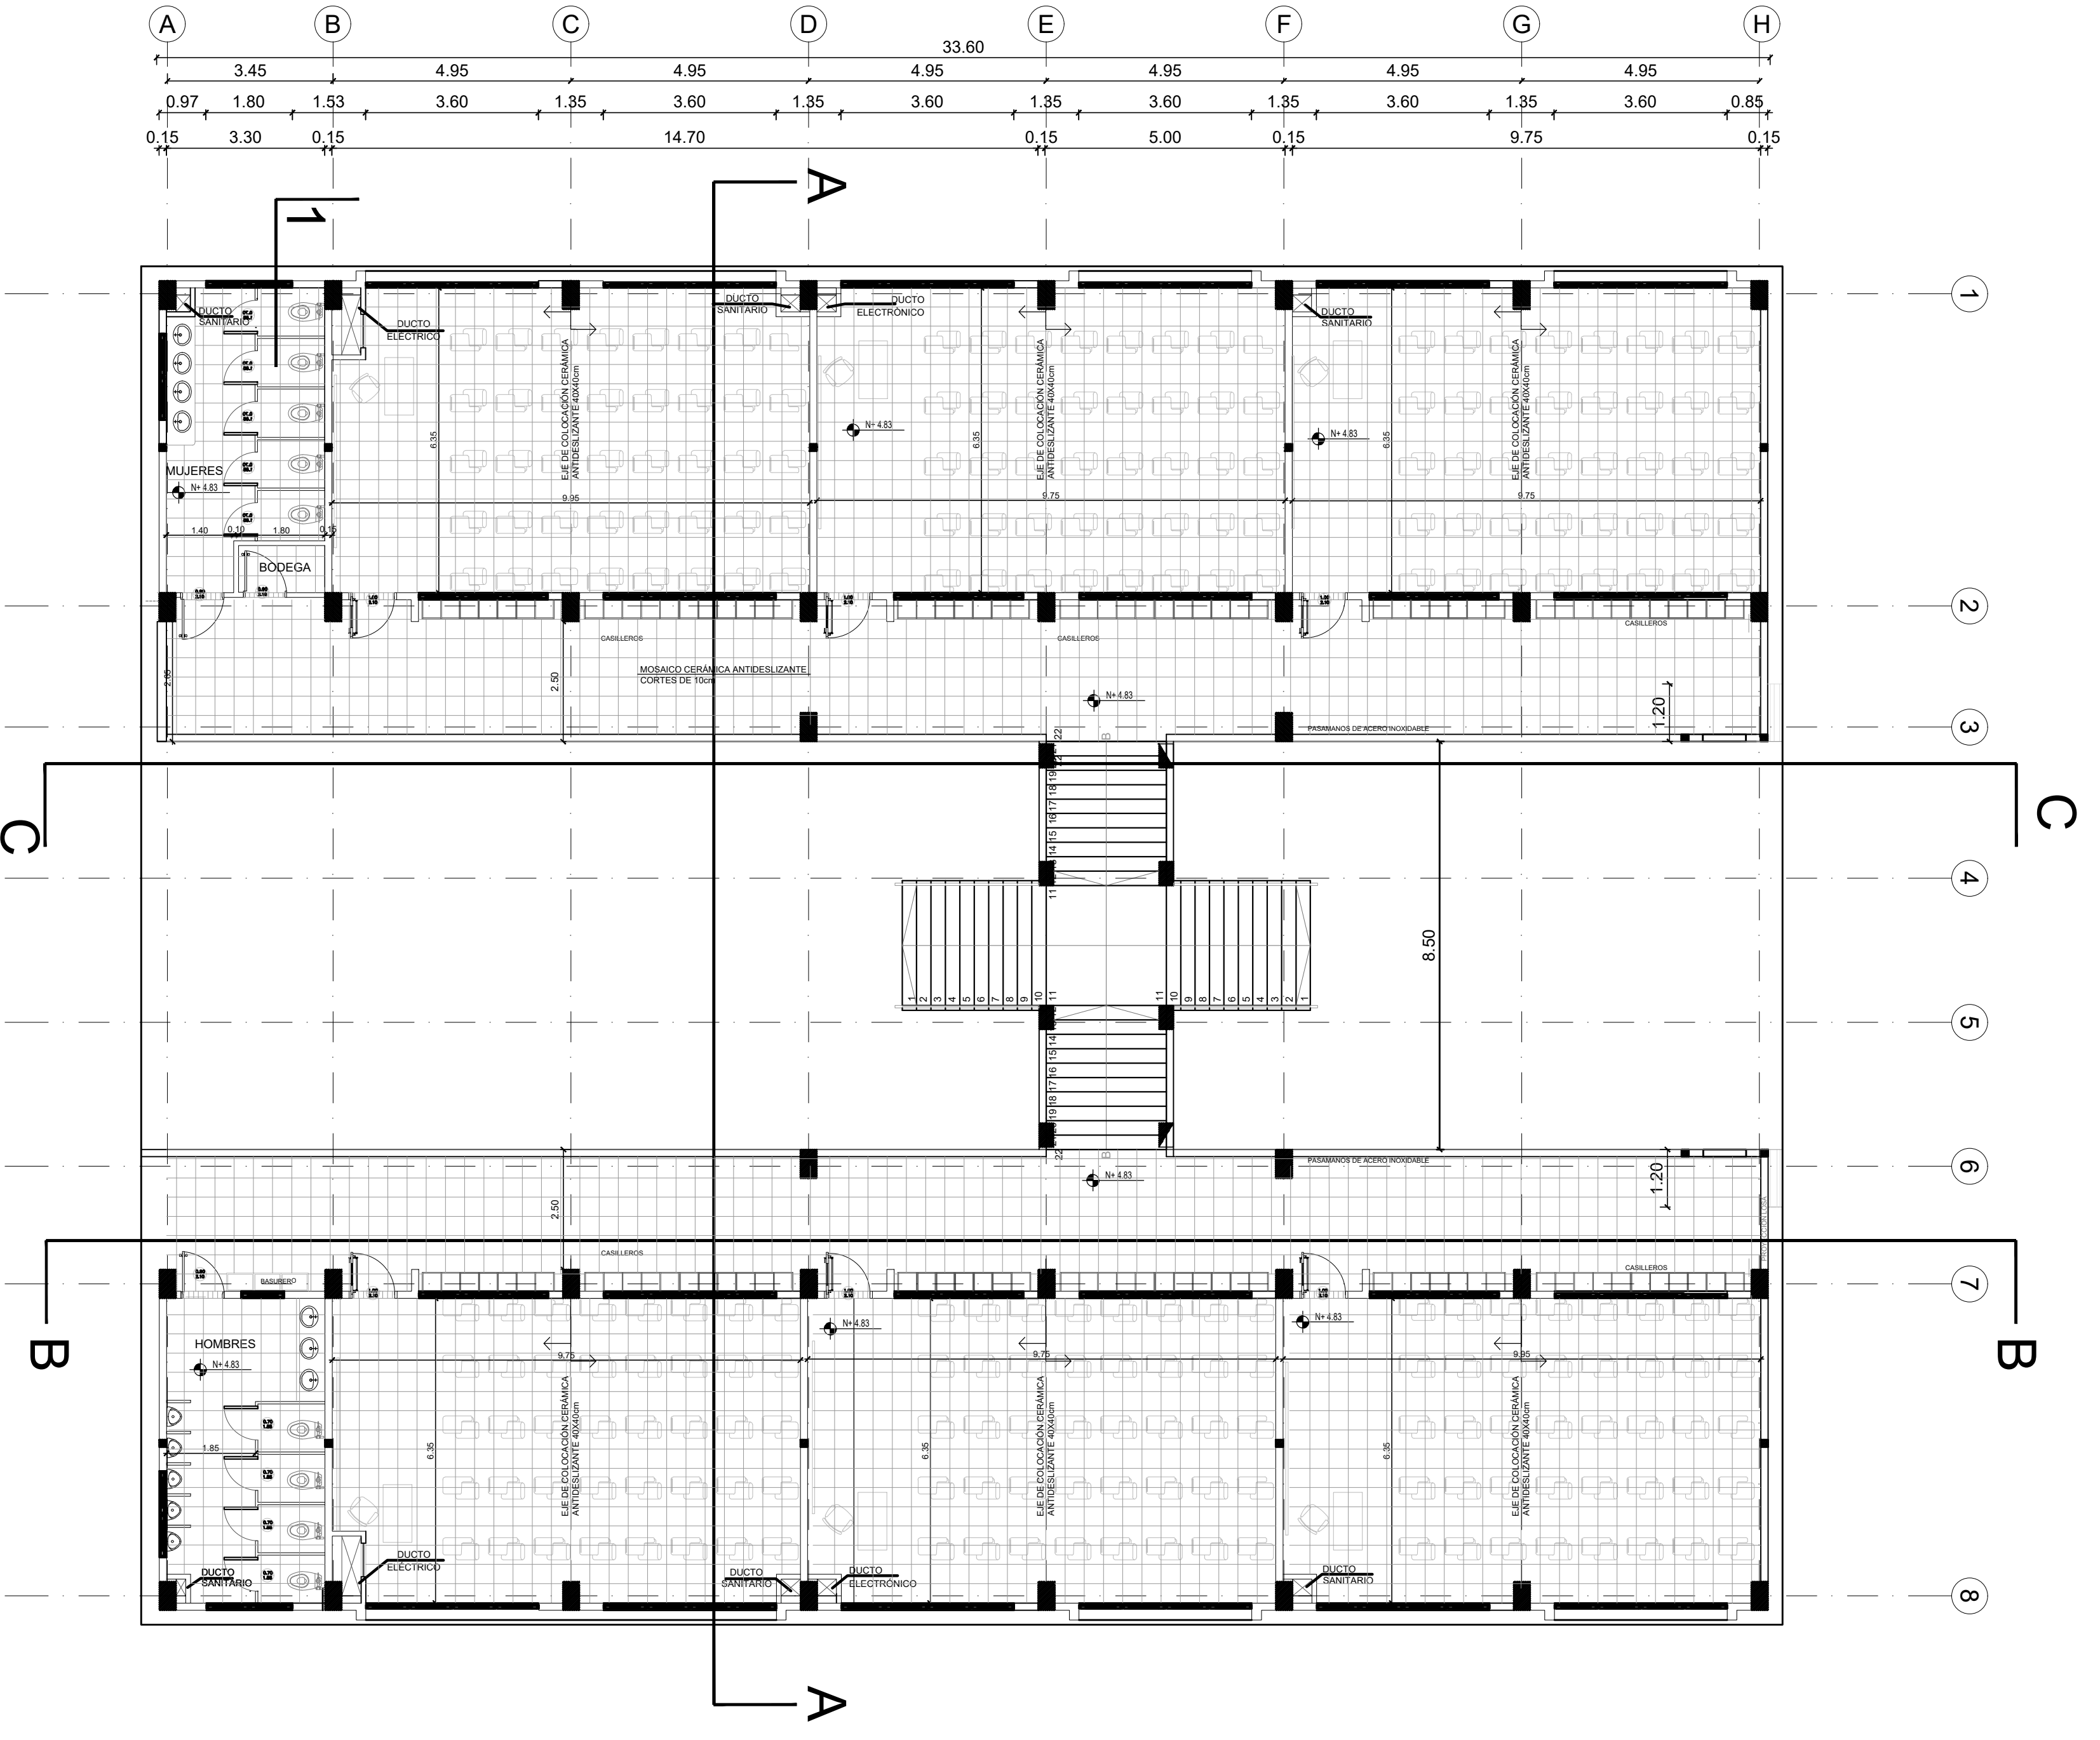

PLANTA ALTA

ESCALA 1:100



RESPONSABLES:

ELABORADO: ARQ. ANDRÉS ARAGUILLIN  
ANALISTA  
MINISTERIO DE EDUCACIÓN


REVISADO: ARQ. FERNANDA PAREDES  
ANALISTA  
MINISTERIO DE EDUCACIÓN

APROBADO: ARQ. ALEJANDRA LARREA  
GERENTE  
NUEVA INFRAESTRUCTURA EDUCATIVA

PROYECTO:

"ESTUDIOS DE INTERVENCIÓN EN LA INFRAESTRUCTURA  
EXISTENTE Y PROPUESTA PARA LA REPOTENCIACIÓN DE LA  
UNIDAD EDUCATIVA MALCHINGUÍ, UBICADA EN EL CANTÓN  
PEDRO MONCAYO, PROVINCIA DE PICHINCHA.

UBICACIÓN EN IMPLANTACIÓN:

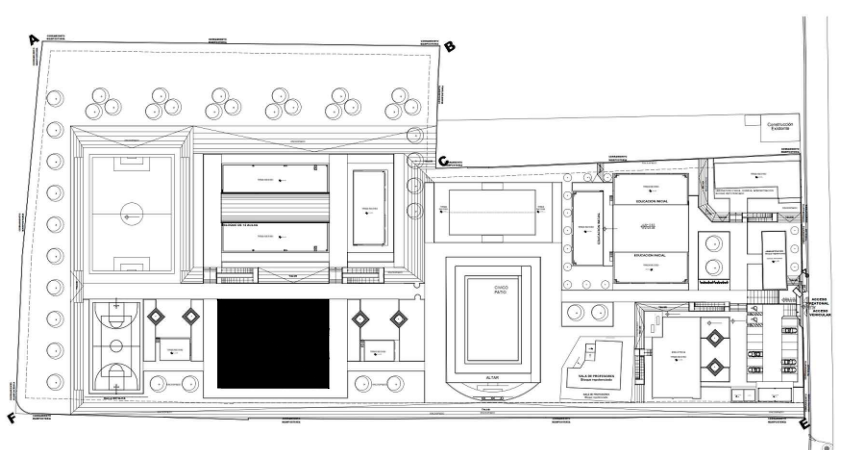

UNIDAD EDUCATIVA:

UNIDAD EDUCATIVA MALCHINGUÍ

CANTON:

PEDRO MONCAYO

PROVINCIA:

PICHINCHA

CONTIENE:

BLOQUE 14 DE 12 MODULOS A  
PLANTA ALTA

ESCALAS:

INDICADAS

FECHA:

SEPTIEMBRE -2020

LAMINA Nº:

AR - 20

SELLOS MUNICIPALES / APROBACIÓN: