
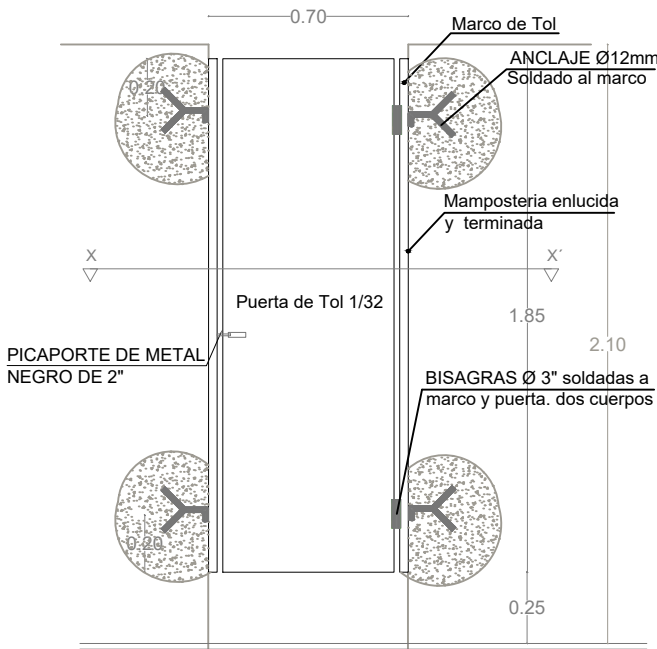



PLANTA ALTA

ESCALA 1:200

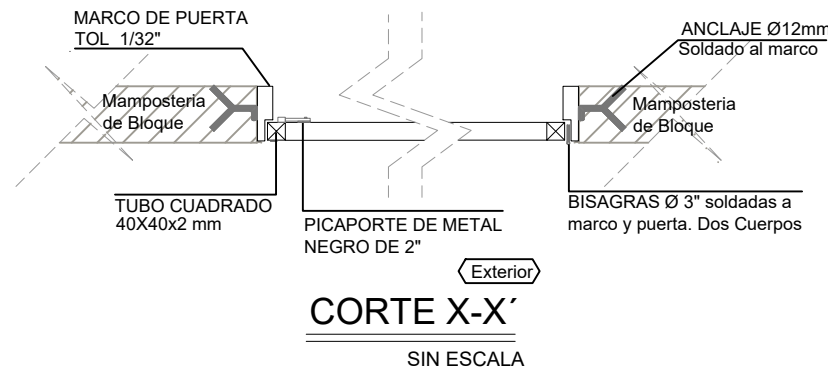


PUERTA DE TOOL -PT3

ESCALA 1:25

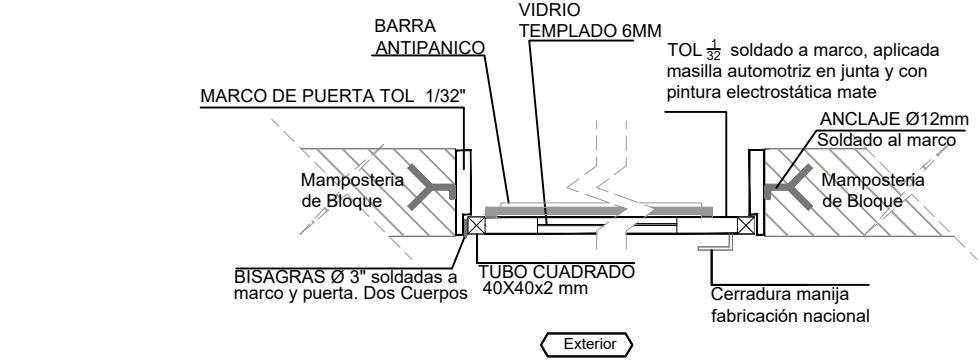

CORTE X - X'

SIN ESCALA

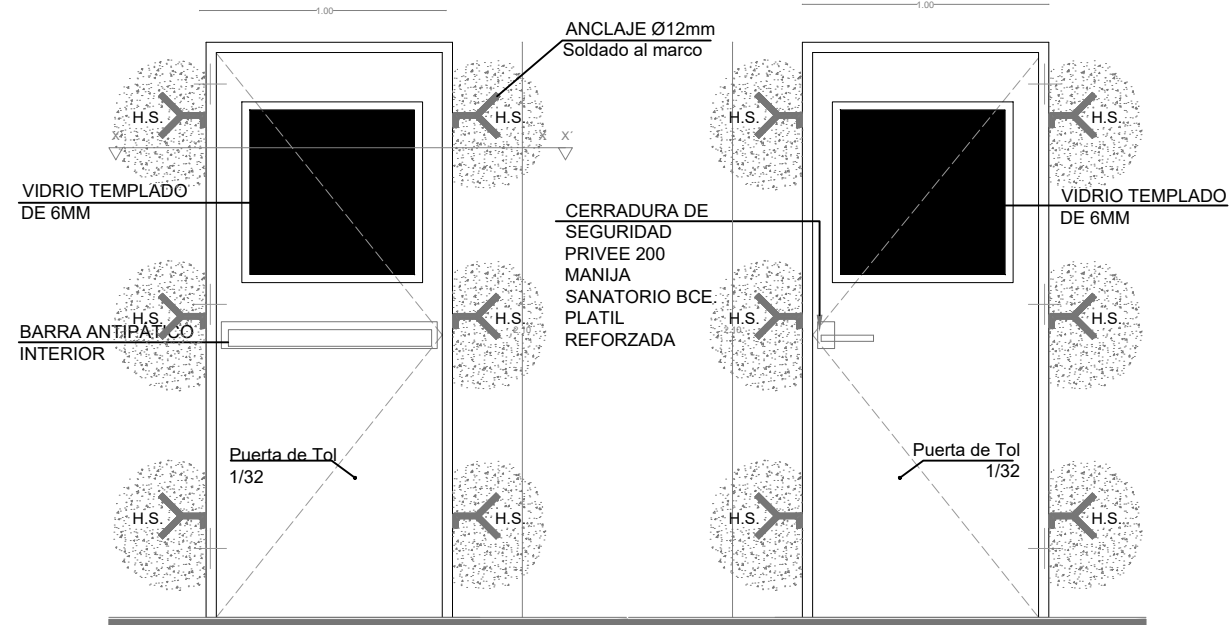


INTERIOR

EXTERIOR


PUERTA TOOL - ANTIPANICO -AP1

ESCALA 1:25

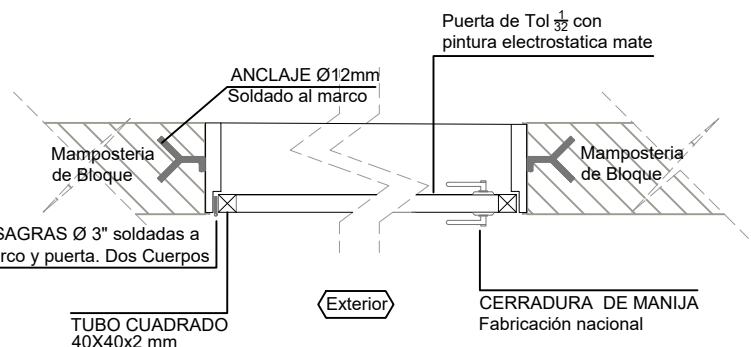

CORTE X-X'

SIN ESCALA

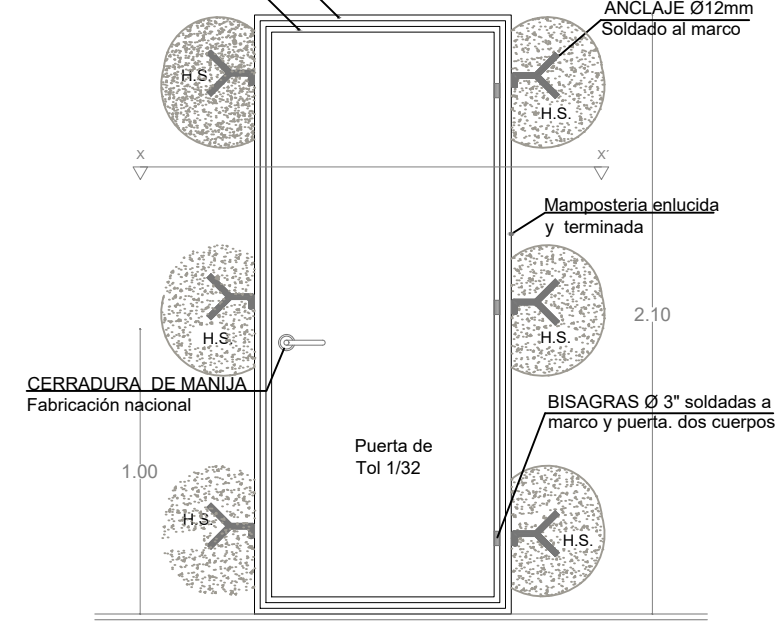

PUERTA DE TOOL REPUJADO - PT1

ESCALA 1:25

CUADRO DE CLASIFICACIÓN DE PUERTAS

BLOQUE 12 AULAS PLANTA ALTA

NOMBRE	CANT	N° DE BLOQUES	TOTAL	DIMENSIONES		ESPECIFICACIONES GENERALES	OBSERVACIONES	m2
				ANCHO	ALTO			
PT1	3	2	6	0.90	2.10	Puerta de tol 1/32 mm; estructura en tubo cuadrado de 40 x 40 x2 mm; pintura electrostatica mate	Pintura electrostatica color negro mate	11.34
PT3	8	2	16	0.70	1.85	Puerta de tol 1/32 mm; estructura en tubo cuadrado de 40 x 40 x2 mm; pintura electrostatica mate	Pintura electrostatica color negro mate	20.72
AP1	6	2	12	1.00	2.10	Puerta de tol 1/32 mm; estructura en tubo cuadrado de 40 x 40 x2 mm; vidrio templado de 6 mm; pintura electrostatica mate, con 3 bisagras	Incluir barra antipanico	25.2

34

57.26



RESPONSABLES:


ELABORADO: ARQ. ANDRÉS ARAGUILLIN  
ANALISTA  
MINISTERIO DE EDUCACIÓN

REVISADO: ARQ. FERNANDA PAREDES  
ANALISTA  
MINISTERIO DE EDUCACIÓN  
APROBADO: ARQ. ALEJANDRA LARREA  
GERENTE  
NUEVA INFRAESTRUCTURA EDUCATIVA

PROYECTO:

"ESTUDIOS DE INTERVENCIÓN EN LA INFRAESTRUCTURA EXISTENTE Y PROPUESTA PARA LA REPOTENCIACIÓN DE LA UNIDAD EDUCATIVA MALCHINGUÍ, UBICADA EN EL CANTÓN PEDRO MONCAYO, PROVINCIA DE PICHINCHA.

UBICACIÓN EN IMPLANTACIÓN:

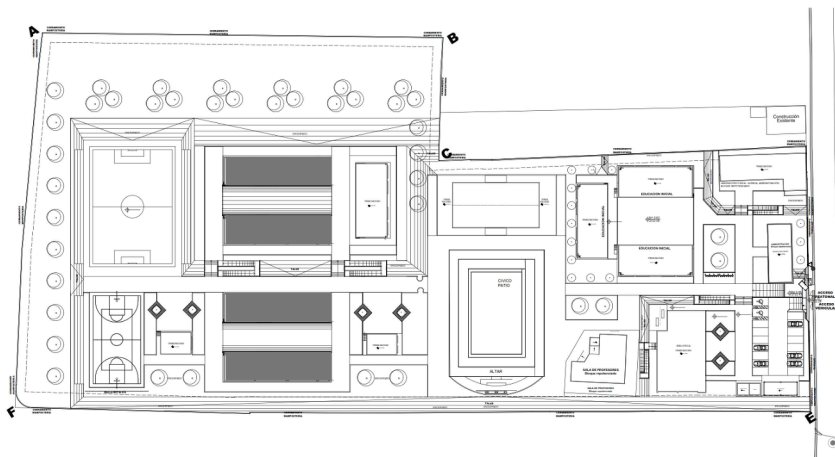

UNIDAD EDUCATIVA:

UNIDAD EDUCATIVA MALCHINGUÍ

CANTON:

PEDRO MONCAYO

PROVINCIA:

PICHINCHA

CONTIENE:

BLOQUE 1 DE 12 MÓDULOS PLANTA ALTA  
DETALLE PUERTAS

ESCALAS:

INDICADAS

FECHA:

SEPTIEMBRE -2020

LAMINA N°:

AR - 50

SELLOS MUNICIPALES / APROBACIÓN: