



1500 m
40
30
20
10
0
1:500 m
1250 m
20
15
10
5
0
1:250 m
1200 m
20
15
10
5
0
1:200 m
1100 m
10
9
8
7
6
5
4
3
2
1
1:100 m
MALCHINGUÍ
REPOTENCIACIÓN
MINEDUC

DETALLE GRADAS

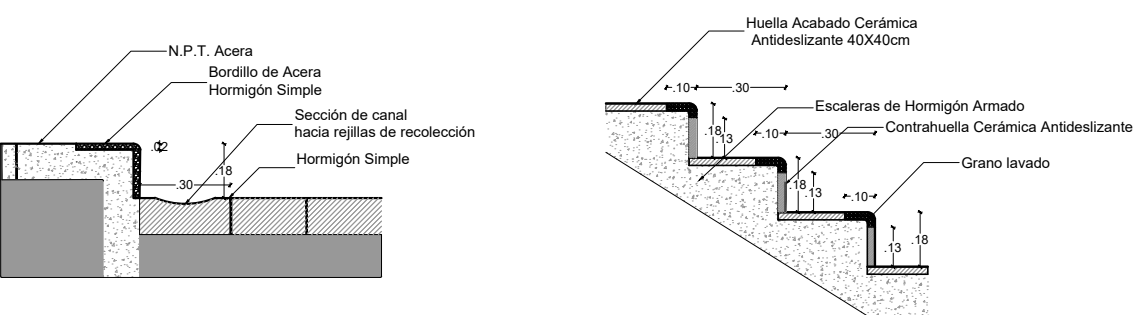


ESCALA: 1:25m

DETALLE ACABADO PARED INTERIOR

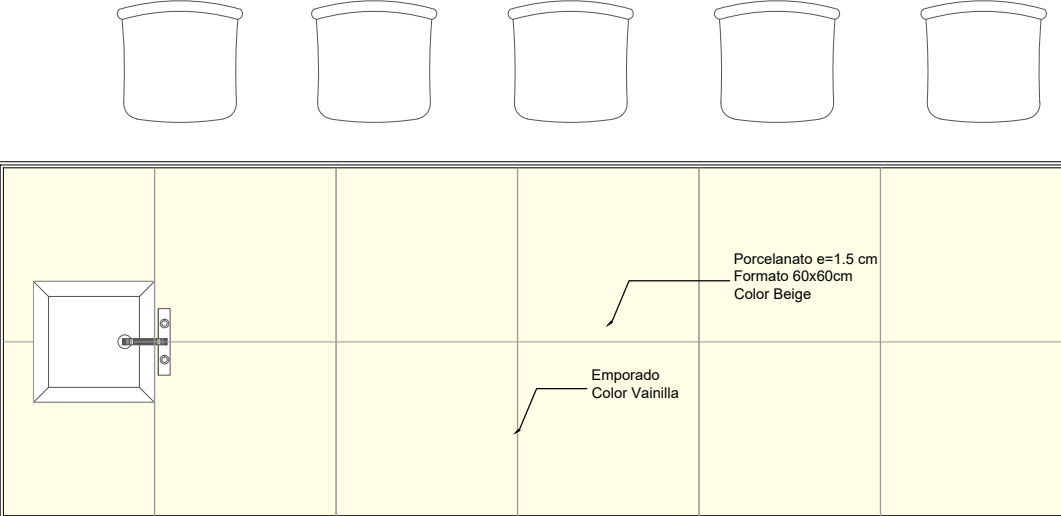

PLANTA BAJA

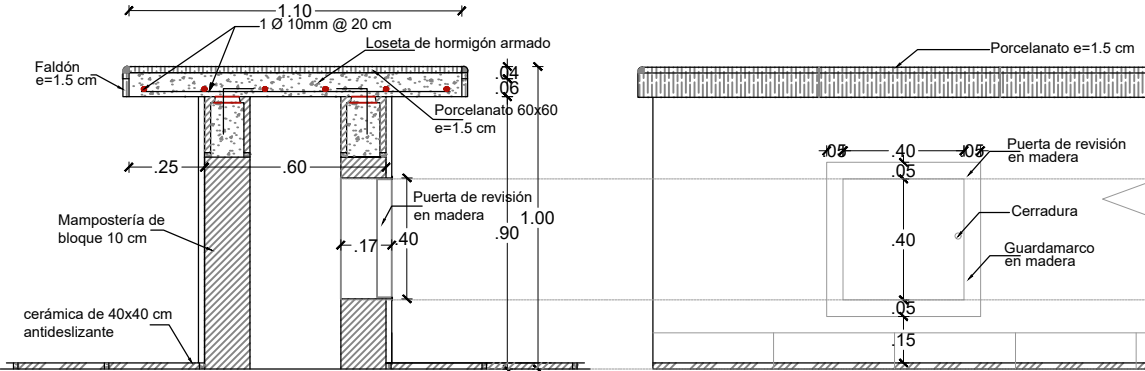


CORTE MESÓN


VISTA LATERAL MESÓN

ESCALA: 1:25m

DETALLE BASUREROS

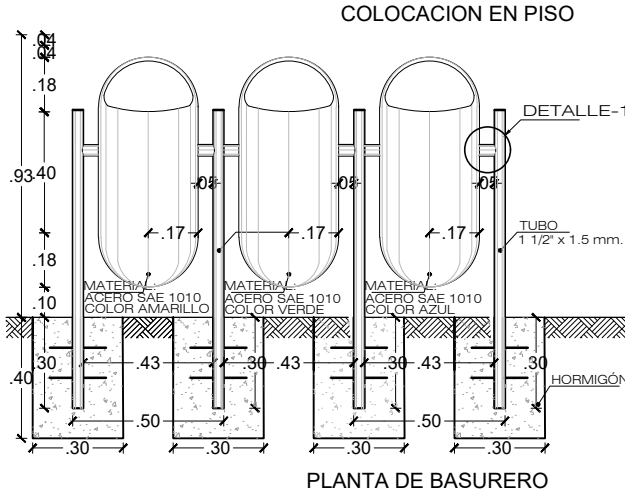


PLANTA DE BASURERO

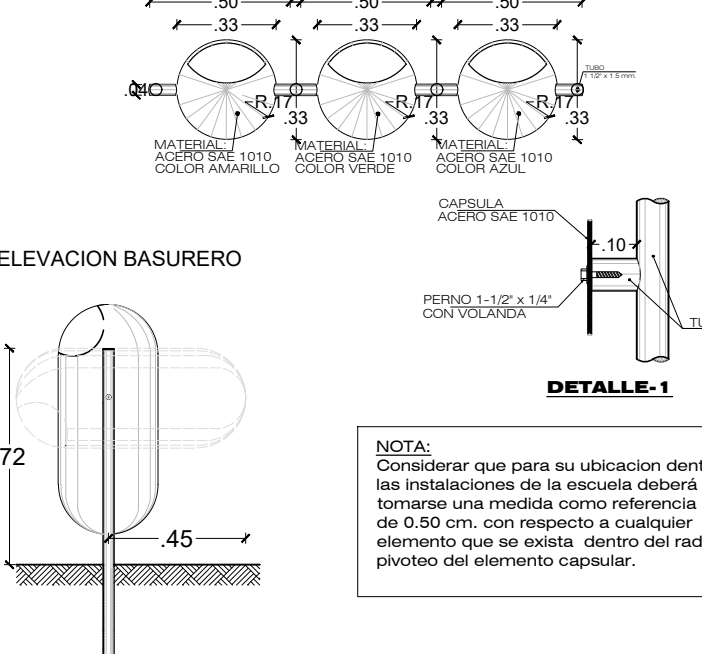


ESCALA: 1:25m

DETALLE PORTA BICI

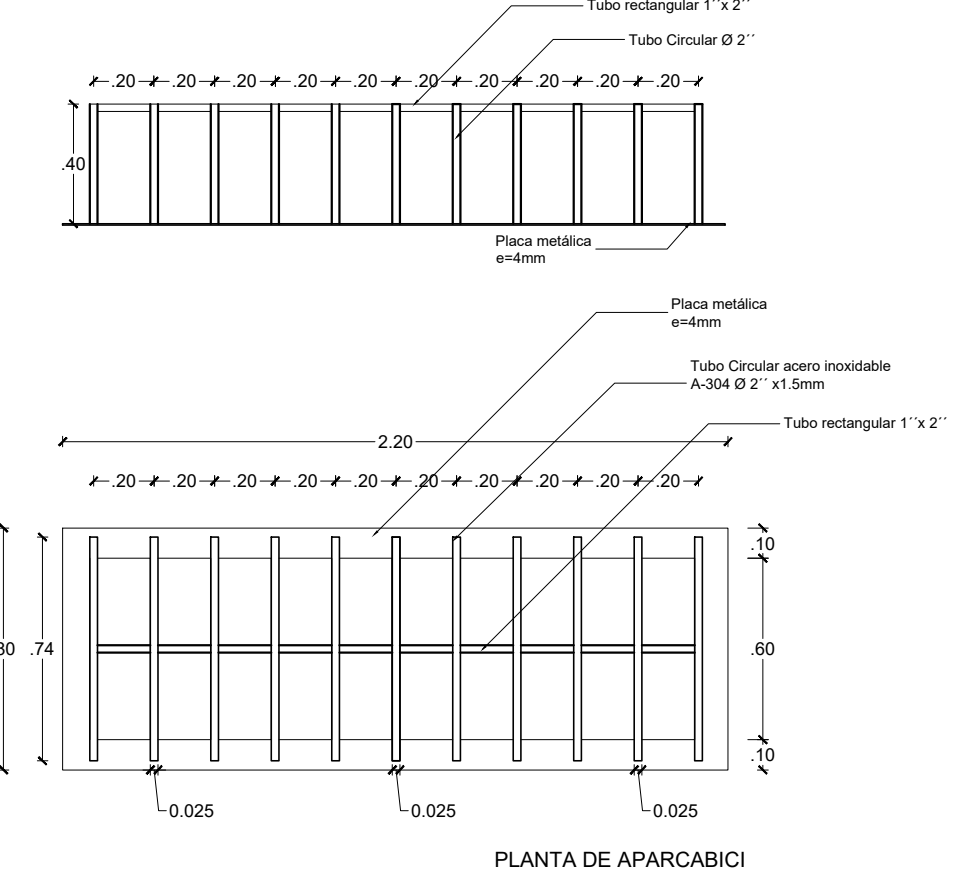


PLANTA DE APARCABICI

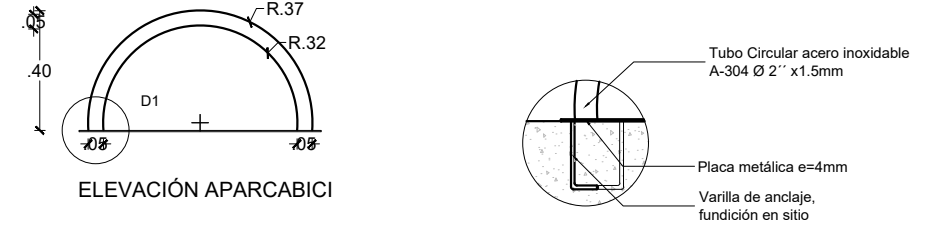

ESCALA: 1:25m


DETALLE BANCA ORNAMENTAL

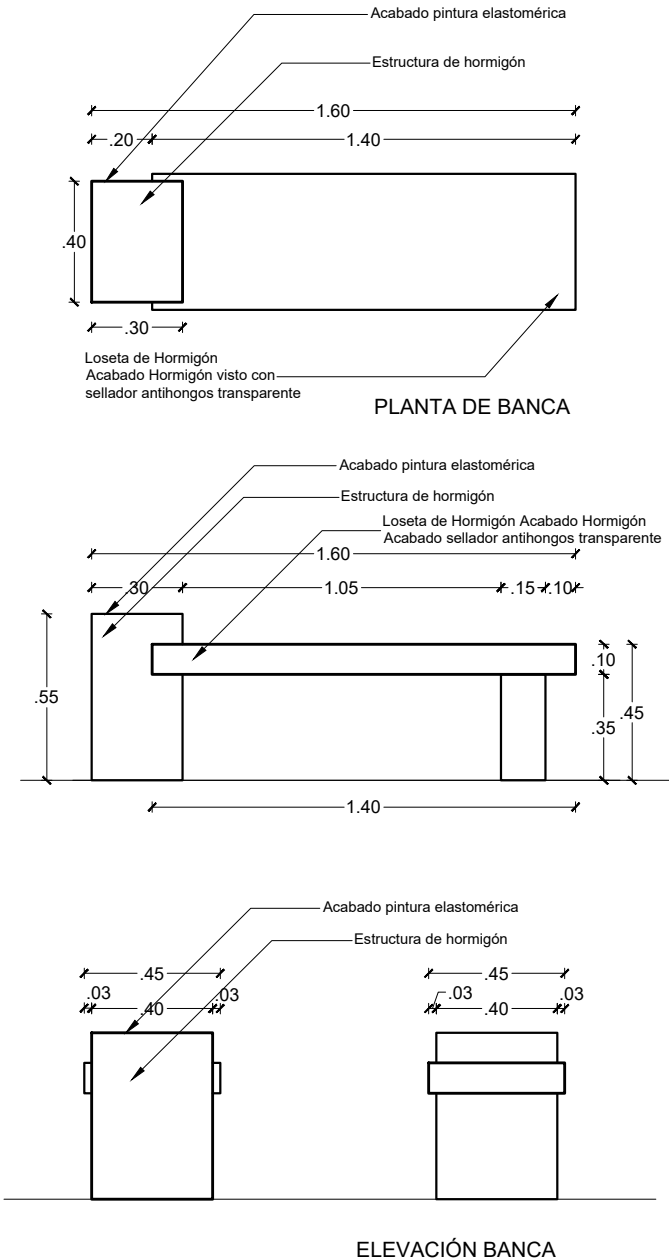

ELEVACIÓN BANCA


ESCALA: 1:25m

DETALLE VEREDA

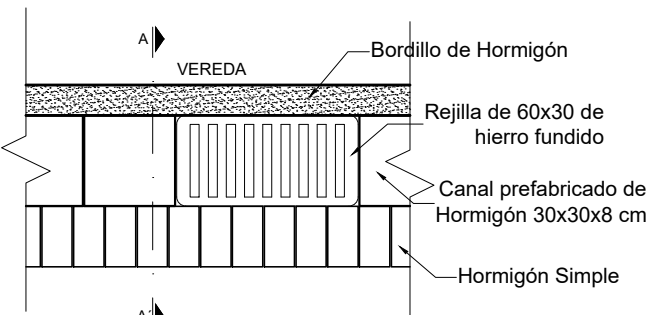


ESCALA: 1:25m

DETALLE VEREDA Y CAMINERA ADOQUIN

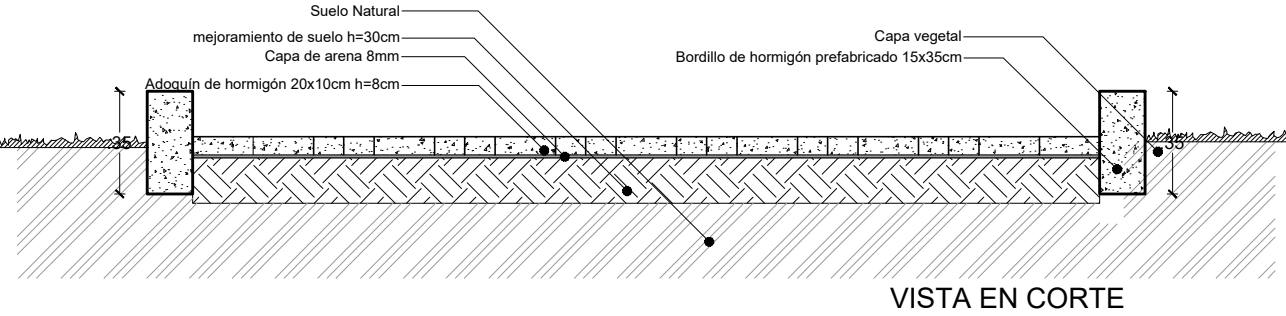


VISTA EN CORTE

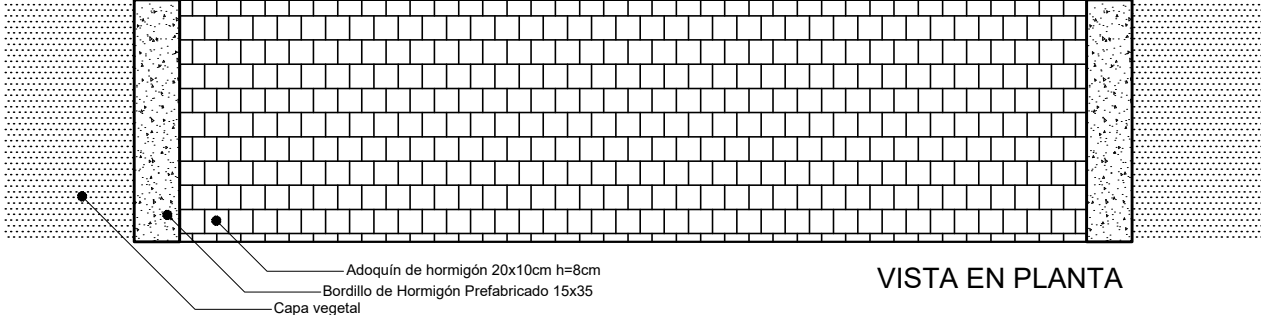

VISTA EN PLANTA


ESCALA: 1:25m

DETALLE CERÁMICA DE PAREDES

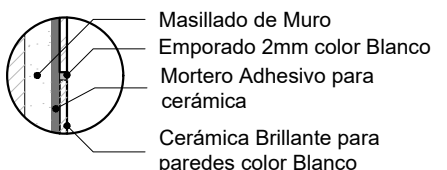


ESCALA: 1:5m

DETALLE BORDILLO ADOQUIN

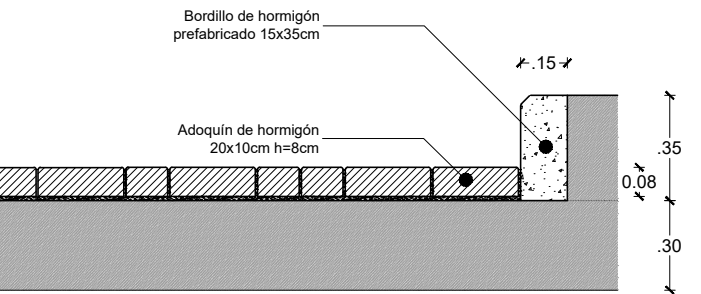


ESCALA: 1:25m

DETALLE VEREDA

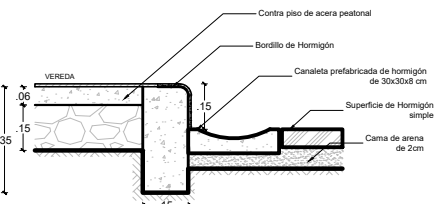

ESCALA: 1:10m

DETALLE PASAMANOS ACERO INOXIDABLE

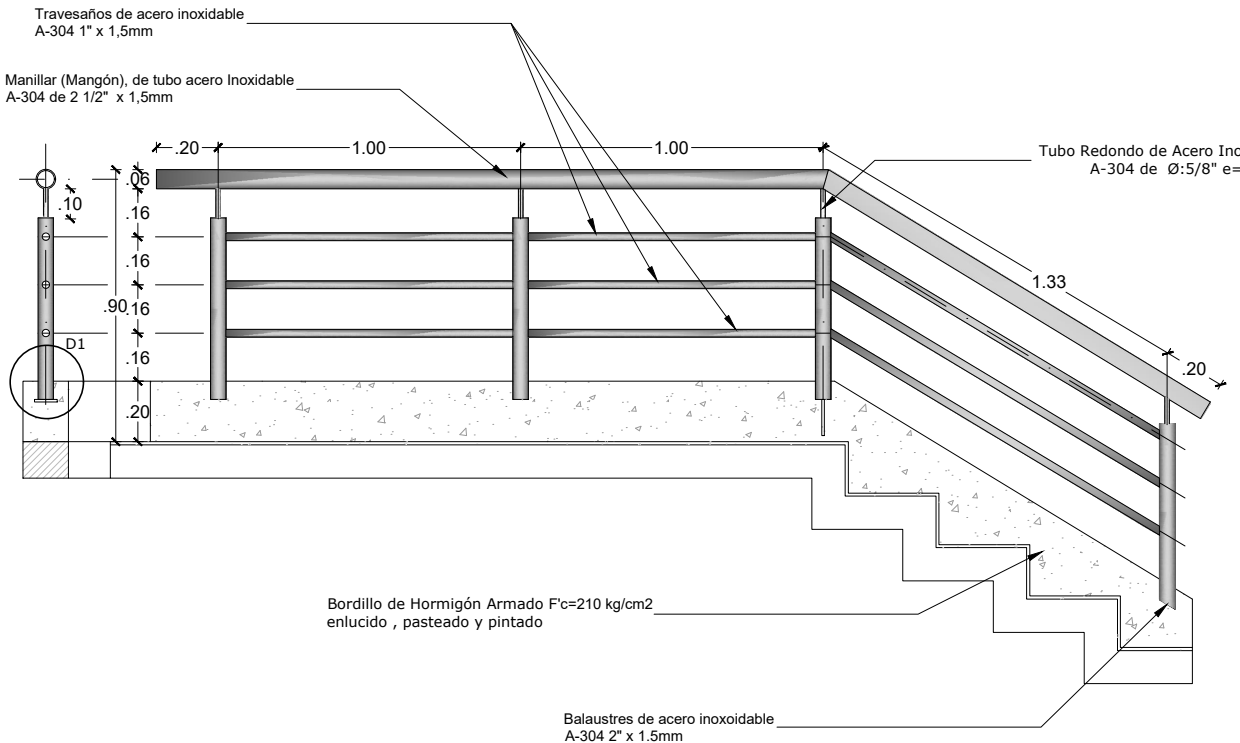

ESCALA: 1:25m



RESPONSABLES:

ELABORADO: ARQ. ANDRÉS ARAGUILLIN
ANALISTA
MINISTERIO DE EDUCACIÓN


REVISADO: ARQ. FERNANDA PAREDES
ANALISTA
MINISTERIO DE EDUCACIÓN

APROBADO: ARQ. ALEJANDRA LARREA
GERENTE
NUEVA INFRAESTRUCTURA EDUCATIVA

PROYECTO:

"ESTUDIOS DE INTERVENCIÓN EN LA INFRAESTRUCTURA EXISTENTE Y PROPUESTA PARA LA REPOTENCIACIÓN DE LA UNIDAD EDUCATIVA MALCHINGUÍ, UBICADA EN EL CANTÓN PEDRO MONCAYO, PROVINCIA DE PICHINCHA.

UBICACIÓN EN IMPLANTACIÓN:

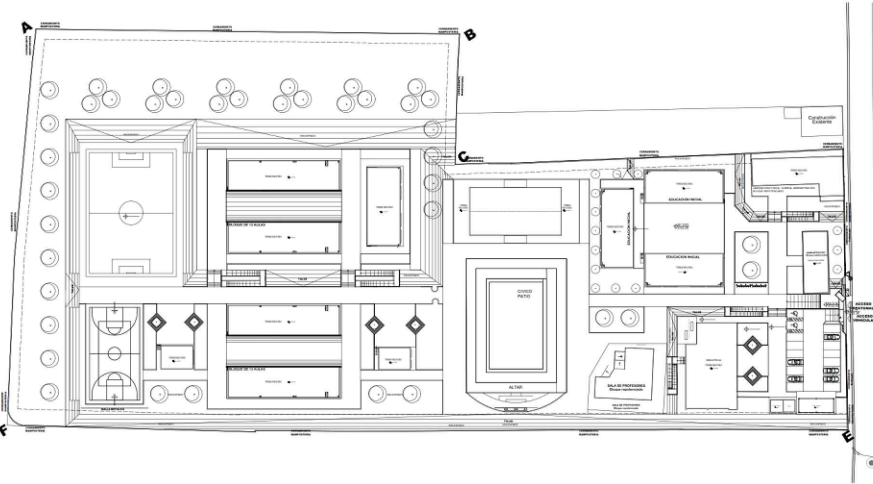

UNIDAD EDUCATIVA:

UNIDAD EDUCATIVA MALCHINGUÍ

CANTON:

PEDRO MONCAYO

PROVINCIA:

PICHINCHA

CONTIENE:

DETALLES CONSTRUCTIVOS

ESCALAS:

INDICADAS

FECHA:

SEPTIEMBRE -2020

LAMINA Nº:

AR - 67

SELLOS MUNICIPALES / APROBACIÓN: