


BLOQUE 1 DE 12 - PLANTA BAJA SISTEMA DE FUERZA

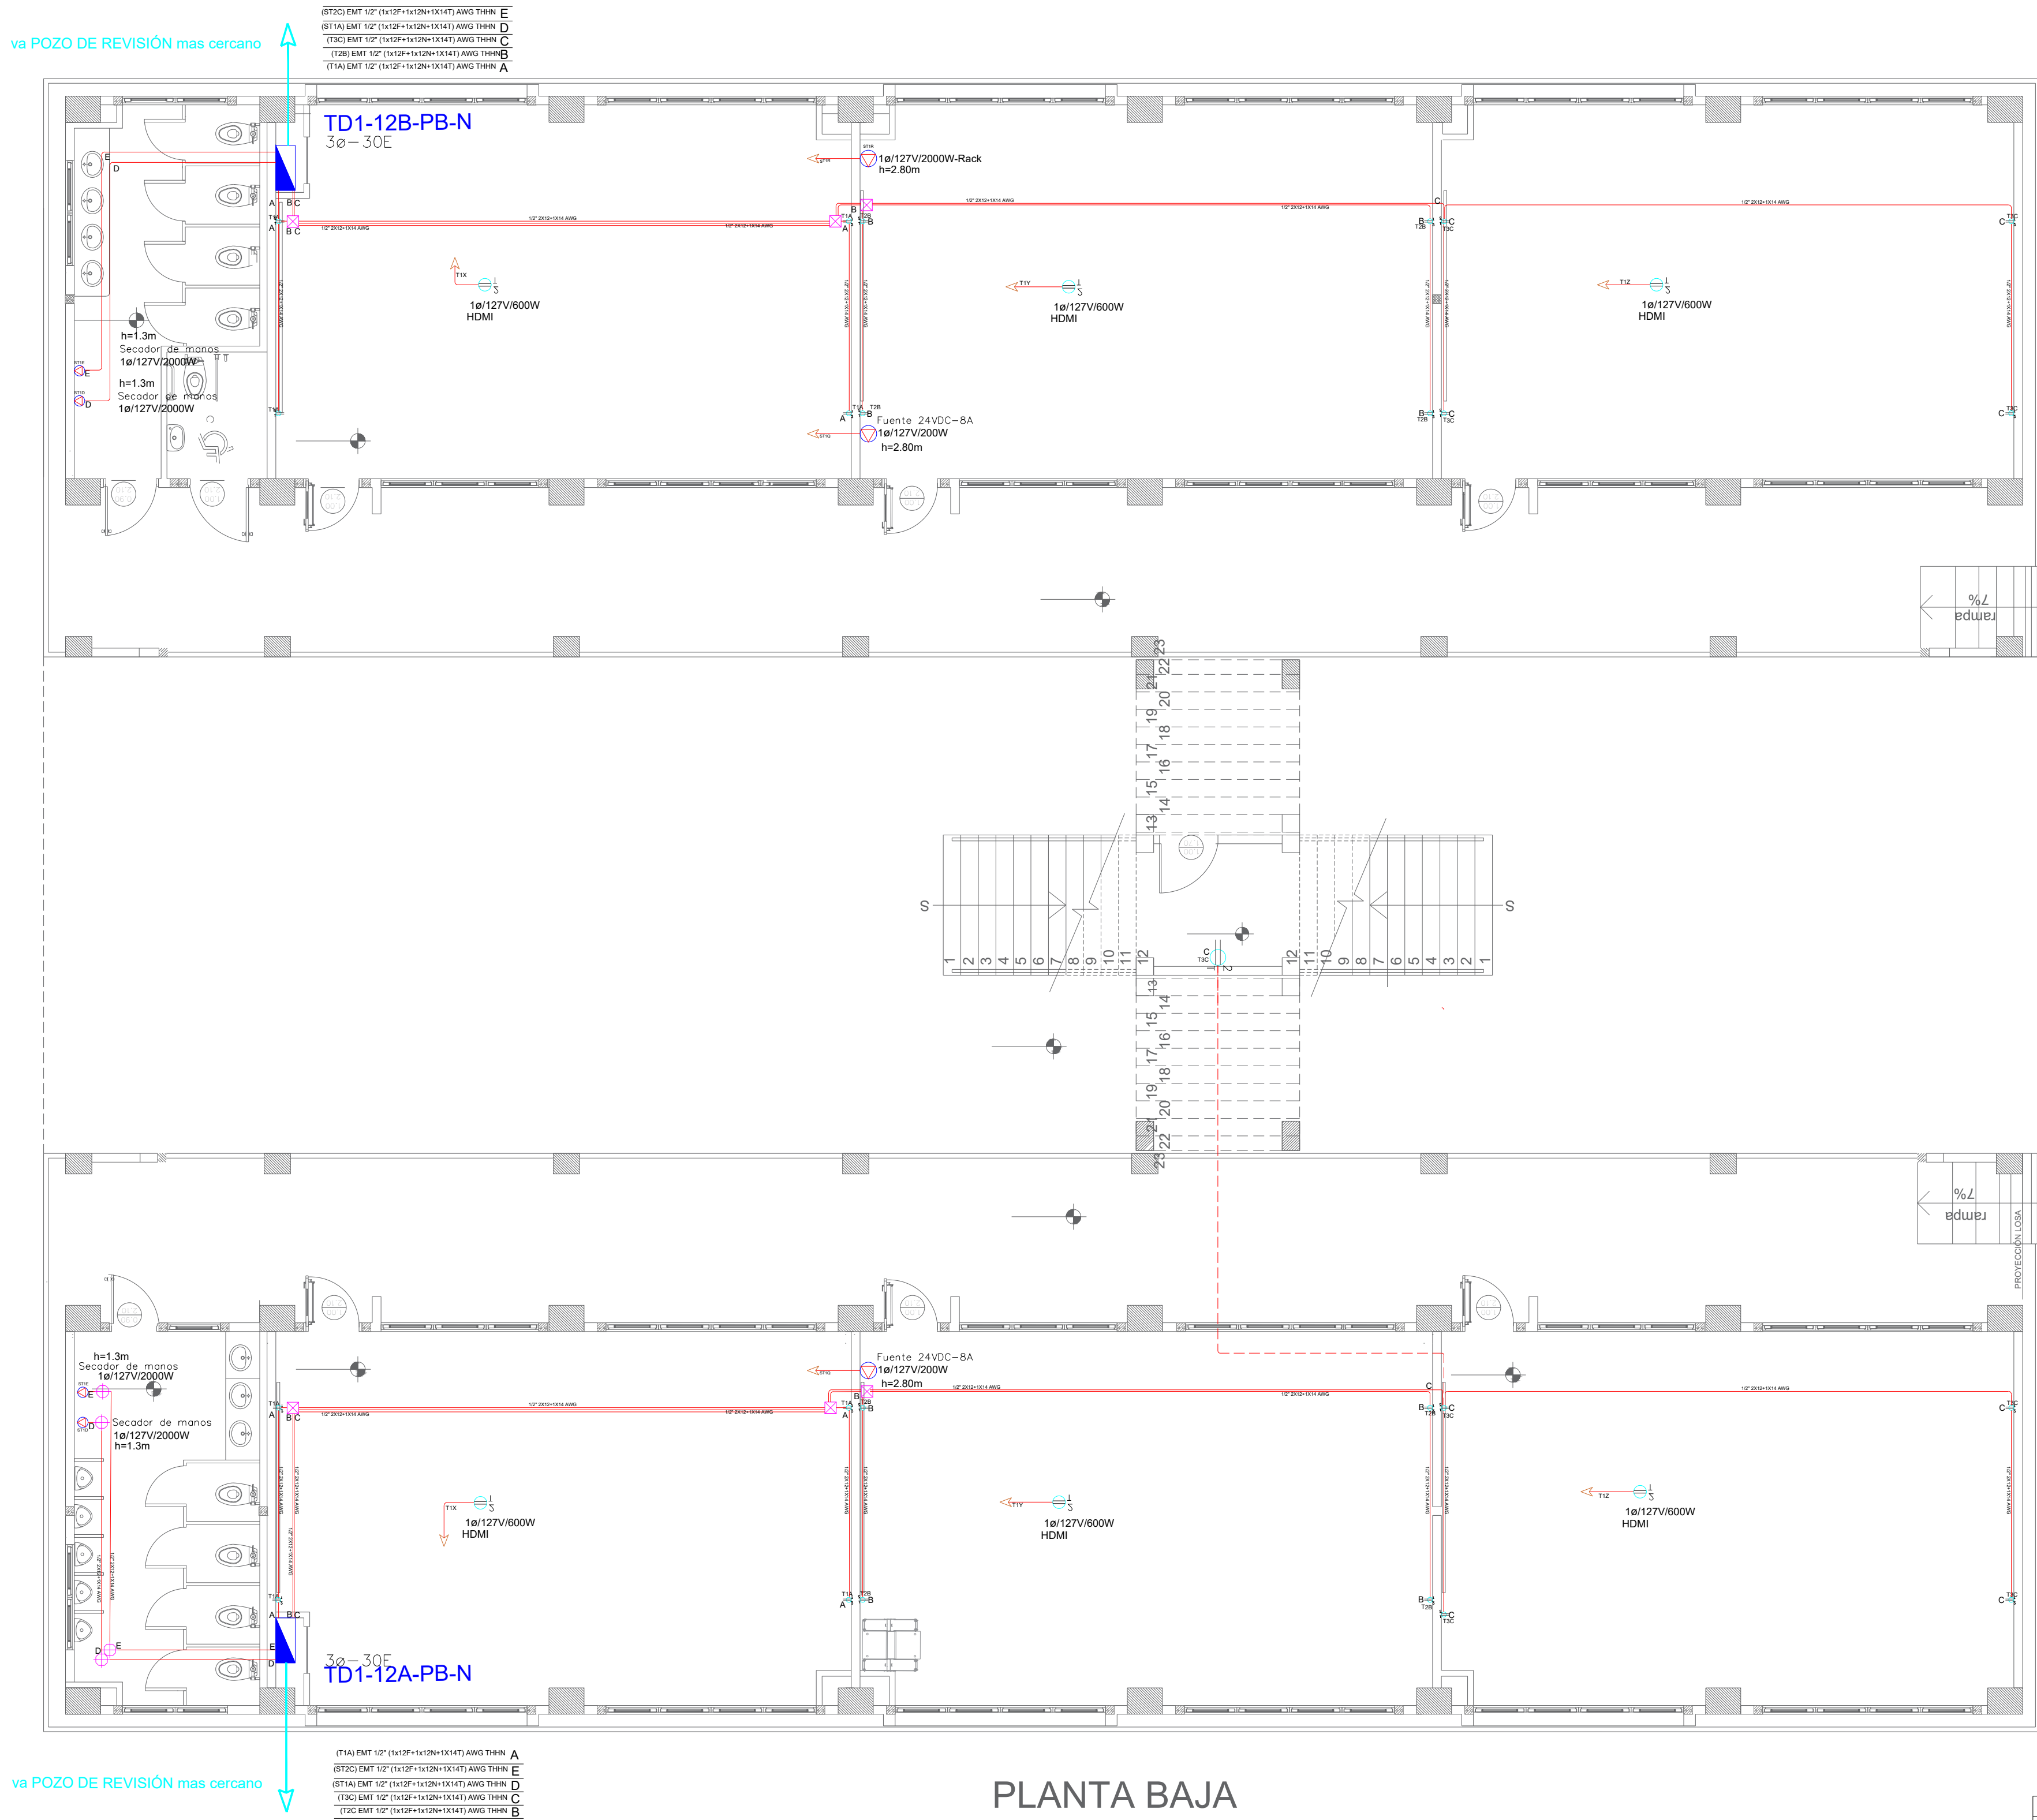

PLANTA BAJA

ESCALA 1:100

CUADRO DE EQUIPOS DE AIRE ACONDICIONADO Y VENTILACIÓN

CUADRO DE EQUIPOS DE AIRE ACONDICIONADO Y VENTILACIÓN														
ITEM	DENOMINACION	CANTIDAD	CARACTERISTICAS MECANICAS							CARACTERISTICAS ELECTRICAS				OBSERVACIÓN
			TIPO	CAP. BTU/H	CFM	PRESIÓN ESTÁTICA	FILTRO	NIVEL DE RUIDO dBA	pot HP	Ø FASE	V Volt	Hz Frecuencia	A Amp	
EB	VENTILADOR DE BAÑO	1	Tipo plafon	—	100	0.25	—	—		1	110	60	—	0.040

SIMBOLOGÍA SISTEMA FUERZA NORMAL		
ELEMENTO	DESCRIPCIÓN	CANTIDAD
	Tomacorriente doble polarizado con tierra	25
	Tomacorriente doble polarizado con tierra de piso	-
	Tomacorriente doble polarizado con tierra para techo	6
	Tomacorriente doble polarizado con tierra sobre meson	-
	Tablero control de carga - Sistema normal	2
	Tablero control de carga - Sistema normal	2
	Tubería 1/2" Conduit EMT o Manguera negra 1/2" por techo o pared.	-
	Tubería 1/2" Conduit EMT o manguera negra 1/2" por piso.	-
	Caja de paso 10x10cm	6
	Salida especial, características indicadas en centro de carga	7

MINISTERIO DE EDUCACIÓN



RESPONSABLES:

ELABORADO: ING. FLAVIO ITAZ
ANALISTA
MINISTERIO DE EDUCACIÓN


REVISADO: ARQ. FERNANDA PAREDES
ANALISTA
MINISTERIO DE EDUCACIÓN

APROBADO: ARQ. ALEJANDRA LARREA
GERENTE
NUEVA INFRAESTRUCTURA EDUCATIVA

PROYECTO:

"ESTUDIOS DE INVERSIÓN EN LA INFRAESTRUCTURA
EXISTENTE Y PROPUESTA PARA LA REPOTENCIACIÓN DE LA
UNIDAD EDUCATIVA MALCHINGUÍ, UBICADA EN EL CANTÓN
PEDRO MONCAYO, PROVINCIA DE PICHINCHA"

UBICACIÓN EN IMPLANTACIÓN:

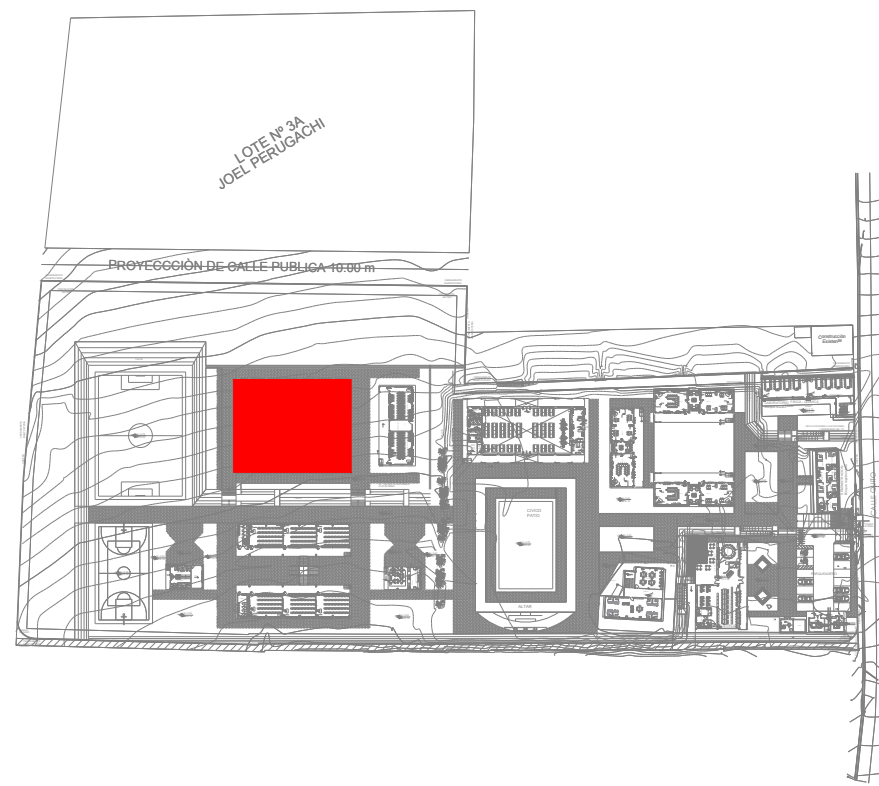

UNIDAD EDUCATIVA:

UNIDAD EDUCATIVA MALCHINGUÍ

CANTÓN:

PEDRO MONCAYO

PROVINCIA:

PICHINCHA

CONTIENE:

BLOQUE 1 DE 12
PLANTA BAJA
SISTEMA DE FUERZA

ESCALAS:

INDICADAS

FECHA:

SEPTIEMBRE-2020

LAMINA Nº:

EL-02

SELLOS MUNICIPALES / APROBACIÓN: