

[illegible]

"CONTRATACIÓN DE ESTUDIOS Y DISEÑOS PARA LA IMPLANTACIÓN ARQUITECTÓNICA DE LA UNIDAD EDUCATIVA ESTANDARIZADA DEL MILENIO ITIHOLOGÍA MAYOR "CASCALES", UBICADA EN LA PARROQUIA EL DORADO DE CASCALES, CANTÓN CASCALES, PROVINCIA DE SUCUMBIOS"


UNIDAD EDUCATIVA CASCALES

CANTÓN	PROVINCIA
CASCALES	SUCUMBIOS

RED CONTRA INCENDIOS  
PLANTA BAJA LABORATORIO FISICA Y QUIMICA  
PLANTA BAJA LABORATORIO DE TECNOLOGIA E IDIOMA  
CUADRO NOVENCLATURA

ESCUA 2021 INDICADAS C1 - 09

## SECCO MINERAL

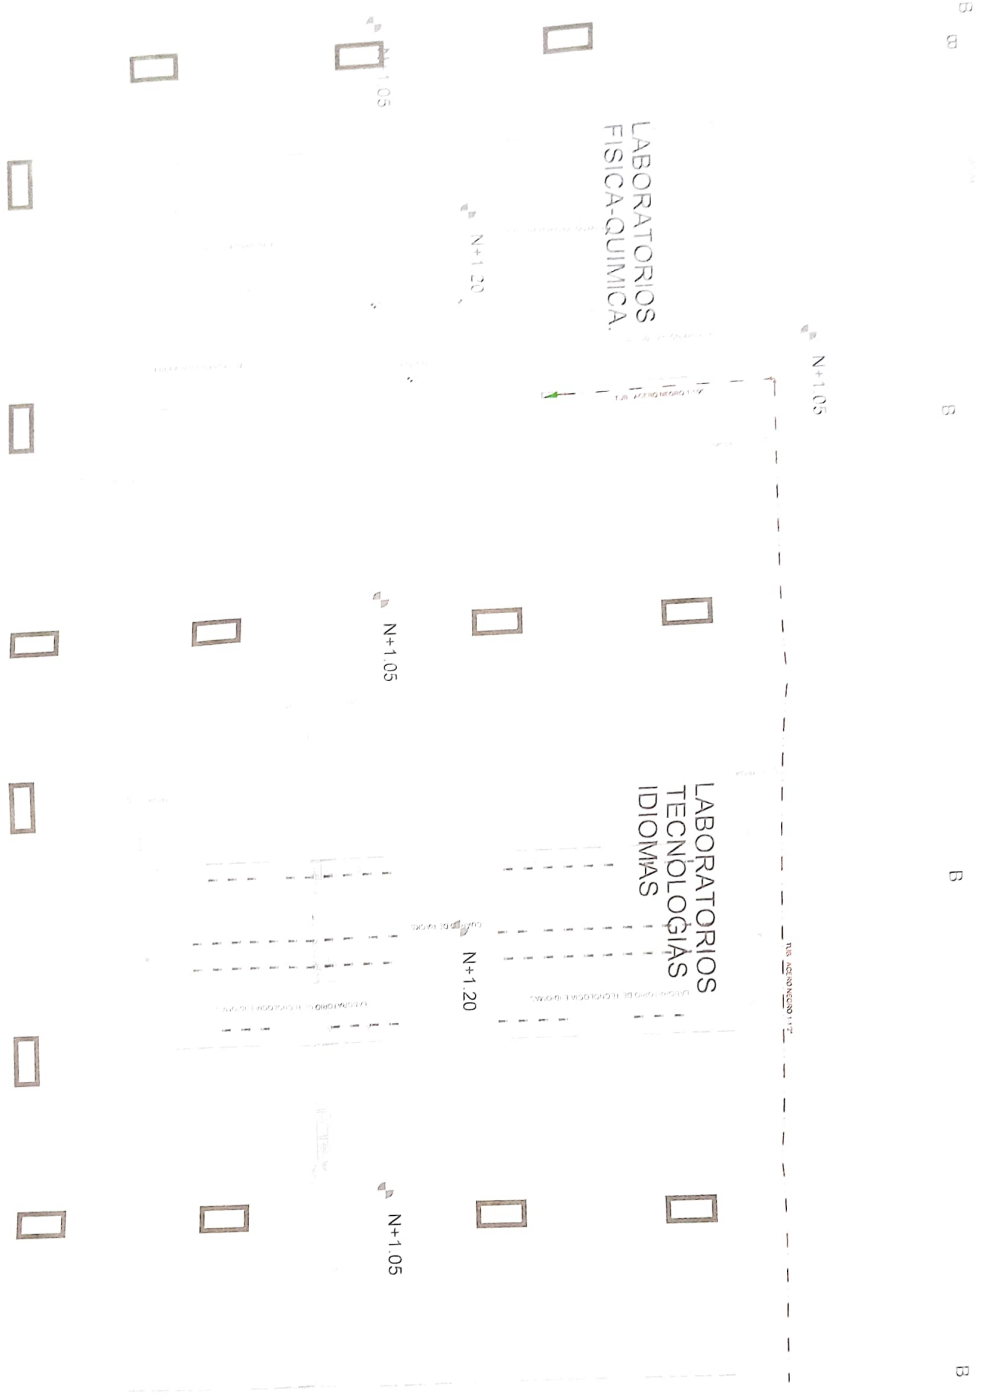

PROYECCIÓN CALLE EUSTORGIO CABEZAS

PLANTA BAJA LABORATORIO QUÍMICA Y FÍSICA, LABORATORIO DE TECNOLOGÍAS E IDIOMAS  
FSC A1A1:100

ESCALA 1:100