


CALLE JAIME ROLDOS AGUIL

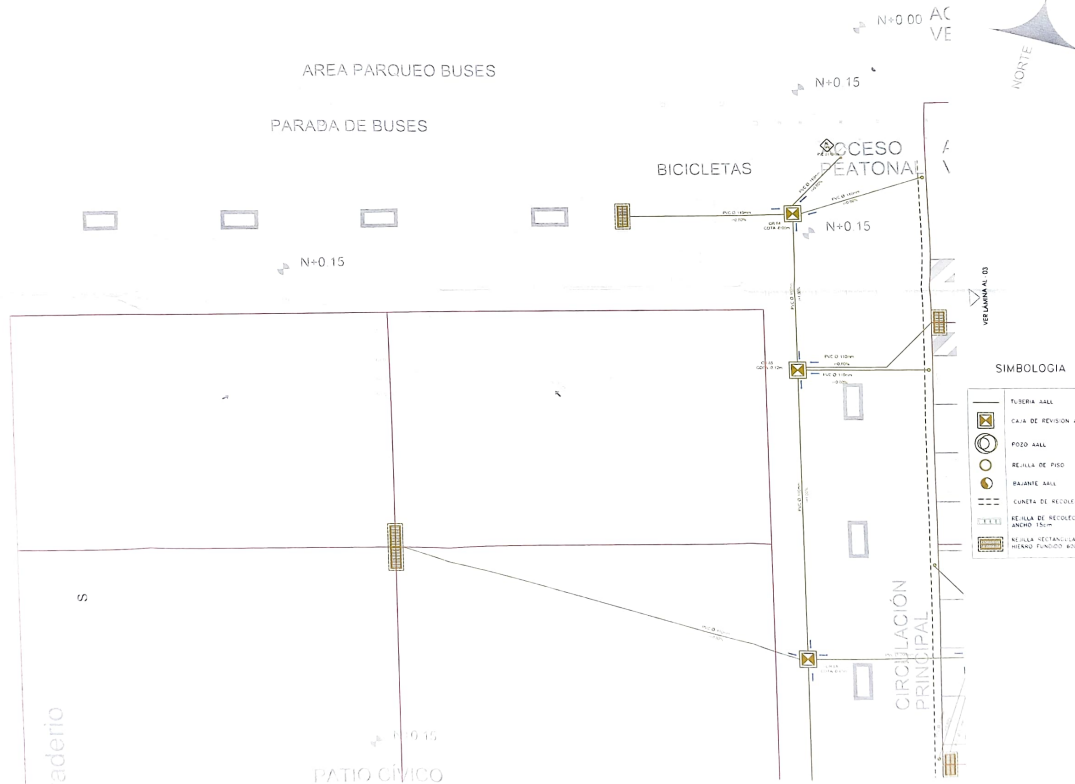

PLANTA BAJA GARITA Y PLAZA CIVICA
ESCALA 1:100

INSTITUTO VENEZOLANO DE EDUCACION



PROYECTO DE CONSTRUCCION DE LA UNIDAD EDUCATIVA CASCALES
DISEÑO ARQUITECTONICO
DISEÑO ESTRUCTURAL
DISEÑO MECANICO
DISEÑO ELECTRICIDAD
DISEÑO SANITARIO
DISEÑO DE PINTURAS
DISEÑO DE ACABADOS
DISEÑO DE MOBILIARIO
DISEÑO DE EQUIPOS
DISEÑO DE SISTEMAS DE SEGURIDAD
DISEÑO DE SISTEMAS DE ALARMAS
DISEÑO DE SISTEMAS DE VIGILANCIA
DISEÑO DE SISTEMAS DE COMUNICACION
DISEÑO DE SISTEMAS DE TRANSMISION
DISEÑO DE SISTEMAS DE RECEPCION
DISEÑO DE SISTEMAS DE ALMACENAMIENTO
DISEÑO DE SISTEMAS DE DISTRIBUCION
DISEÑO DE SISTEMAS DE MONITORING
DISEÑO DE SISTEMAS DE CONTROL
DISEÑO DE SISTEMAS DE AUTOMATIZACION
DISEÑO DE SISTEMAS DE INTEGRACION
DISEÑO DE SISTEMAS DE OPTIMIZACION
DISEÑO DE SISTEMAS DE MEJORA
DISEÑO DE SISTEMAS DE INNOVACION
DISEÑO DE SISTEMAS DE SOSTENIBILIDAD
DISEÑO DE SISTEMAS DE RESPONSABILIDAD SOCIAL
DISEÑO DE SISTEMAS DE GOBIERNO
DISEÑO DE SISTEMAS DE PARTICIPACION
DISEÑO DE SISTEMAS DE TRANSPARENCIA
DISEÑO DE SISTEMAS DE EFICIENCIA
DISEÑO DE SISTEMAS DE CALIDAD
DISEÑO DE SISTEMAS DE INICIATIVA
DISEÑO DE SISTEMAS DE LEADERSHIP
DISEÑO DE SISTEMAS DE INFLUENCIA
DISEÑO DE SISTEMAS DE PODER
DISEÑO DE SISTEMAS DE AUTORIDAD
DISEÑO DE SISTEMAS DE CREDITO
DISEÑO DE SISTEMAS DE REPUTACION
DISEÑO DE SISTEMAS DE RESPECTO
DISEÑO DE SISTEMAS DE TOLERANCIA
DISEÑO DE SISTEMAS DE EMPATIA
DISEÑO DE SISTEMAS DE COMPASION
DISEÑO DE SISTEMAS DE GENEROSIDAD
DISEÑO DE SISTEMAS DE ALTRUISMO
DISEÑO DE SISTEMAS DE COOPERACION
DISEÑO DE SISTEMAS DE COLABORACION
DISEÑO DE SISTEMAS DE PARTICIPACION
DISEÑO DE SISTEMAS DE INICIATIVA
DISEÑO DE SISTEMAS DE LEADERSHIP
DISEÑO DE SISTEMAS DE INFLUENCIA
DISEÑO DE SISTEMAS DE PODER
DISEÑO DE SISTEMAS DE AUTORIDAD
DISEÑO DE SISTEMAS DE CREDITO
DISEÑO DE SISTEMAS DE REPUTACION
DISEÑO DE SISTEMAS DE RESPECTO
DISEÑO DE SISTEMAS DE TOLERANCIA
DISEÑO DE SISTEMAS DE EMPATIA
DISEÑO DE SISTEMAS DE COMPASION
DISEÑO DE SISTEMAS DE GENEROSIDAD
DISEÑO DE SISTEMAS DE ALTRUISMO
DISEÑO DE SISTEMAS DE COOPERACION
DISEÑO DE SISTEMAS DE COLABORACION



LEC 0211-007-2020

"CONTRATACION DE ESTUDIOS Y DISEÑOS PARA LA IMPLANTACION
ARQUITECTONICA DE LA UNIDAD EDUCATIVA ESTANDARIZADA D
NIVEL TIPOLOGIA MAYOR "CASCALES" UBICADA EN LA PARROQUIA
DORADO DE CASCALES, CANTON CASCALES, PROVINCIA DE SUCUMBIOS

UNIDAD EDUCATIVA
CASCALES

CANTON CASCALES REGION SUCUMBIOS

CONTIENE

RED DE AGUA LLUVIA
PLANTA BAJA GARITA Y PLAZA CIVICA
CUADRO NOMENCLATORIA

ESCALA INDICADAS 2021 AL - 02

SECCIONANTE

