


LIMITE DEL PROYECTO

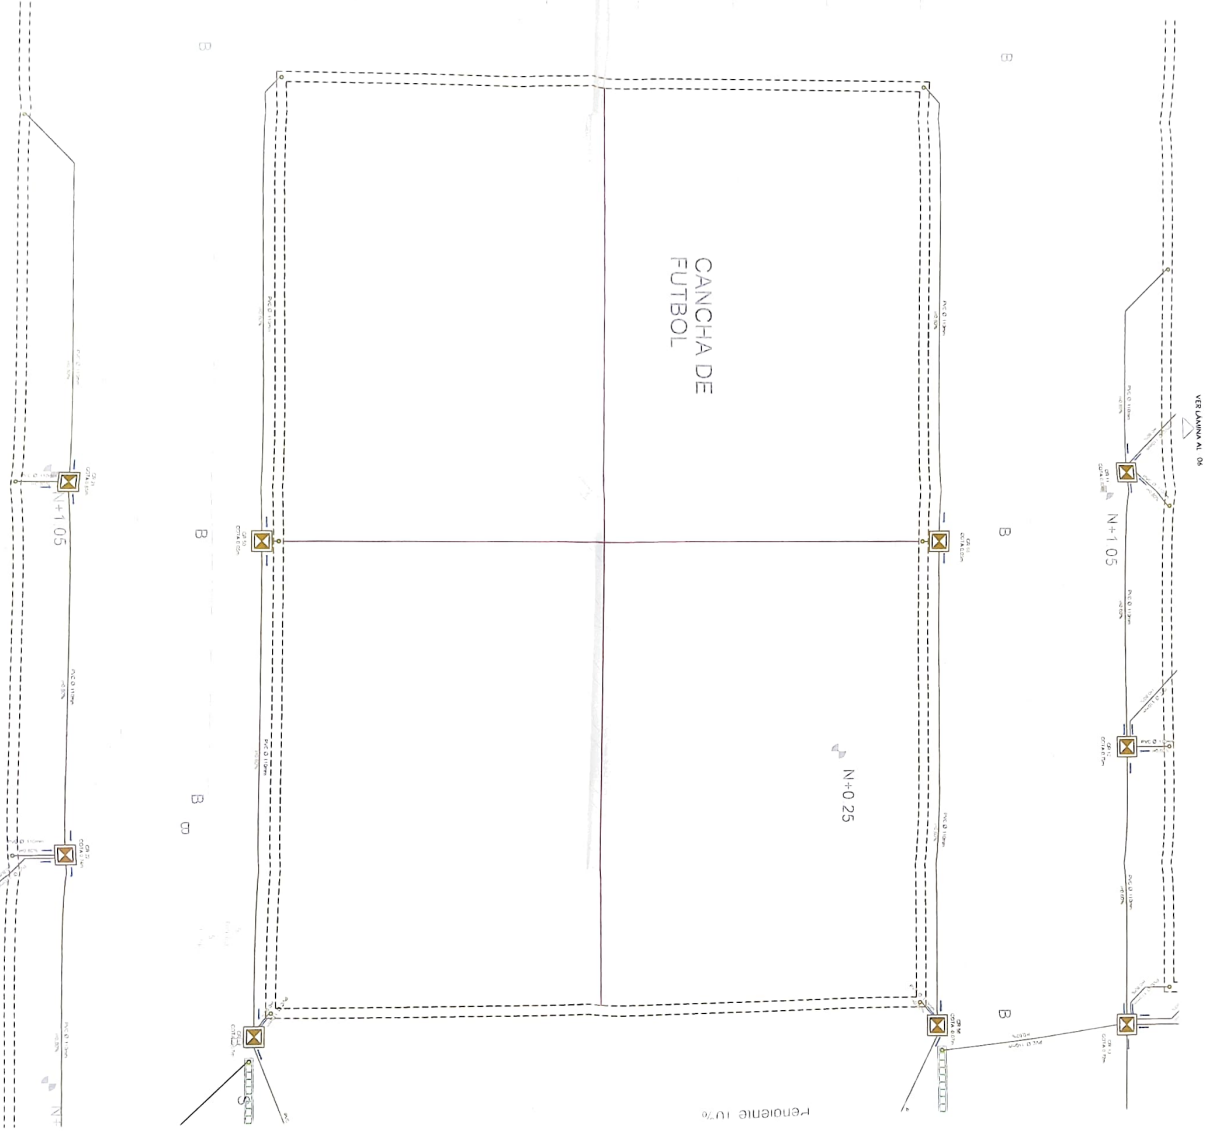

PLANTA BAJA ZONAS EXTERIORES
ESCALA 1:100

SIMBOLOGIA	
	FUEBIA A.M.T.
	CALA DE REVISION A.M.T.
	FOSO A.M.T.
	REGULA DE FOSO A.M.T.
	BALANTE A.M.T.
	CUENTA DE RECOLECCION A.M.T.
	REJILLA DE RECOLECCION A.M.T.
	REJILLA DE RECOLECCION A.M.T.
	REJILLA DE RECOLECCION A.M.T.

VER LAMINA AL 11



UNIDAD EDUCATIVA	
CANTON	PROVINCIA
CASCALES	SUCUMBIO
CONTENIDO	
RED DE AGUA LLUVIA PLANTA BAJA ZONAS EXTERIORES CUADRO NOMENCLATURA	
BOCA	FECHA
INDICADAS	2021
AL - 10	
SUSCRIPCIONES	



MINISTERIO DE EDUCACIÓN

sembramos futuro

VER LAMINA AL 11

VER LAMINA AL 12

