




LCC-CZ1E-002-2020

"CONTRATACIÓN DE ESTUDIOS Y DISEÑOS PARA LA IMPLANTACIÓN ARQUITECTÓNICA DE LA UNIDAD EDUCATIVA ESTANDARIZADA DEL MILENIO TIPOLOGÍA MAYOR "CASCALES" UBICADA EN LA PARROQUIA DORADO DE CASCALES, CANTÓN CASCALES, PROVINCIA DE SUCUMBIDOS

UNIDAD EDUCATIVA	
UNIDAD EDUCATIVA CASCALES	
CANTÓN	PROVINCIA
CASCALES	SUCUMBIBOS

INDICADOR	FECHA	USUARIO
INDICADAS	2021	AL - 11

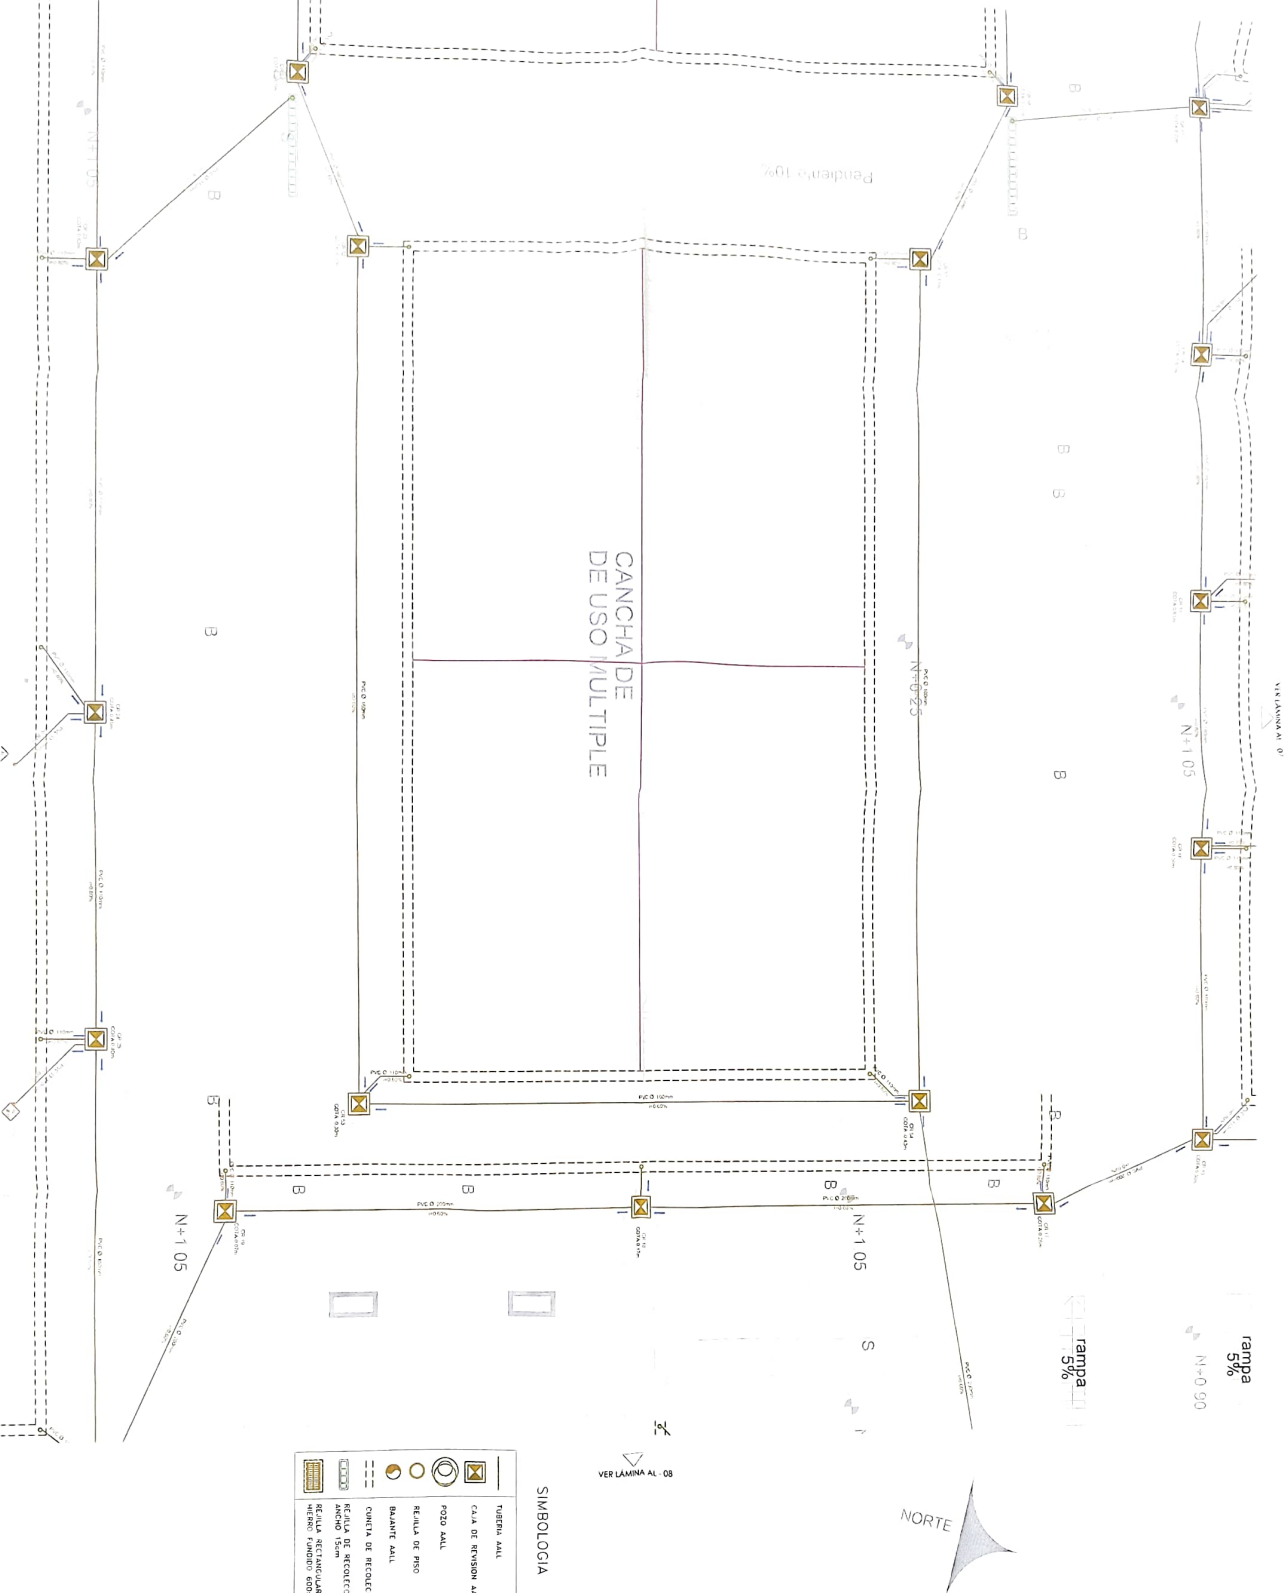

PLANTA BAJA ZONAS EXTERIORES
ESCALA 1:100