


AREA TOTAL DEL LOTE	32.416,55 m ²
AREA TOTAL CONSTRUIDA	6.584,00 m ²
AREA UTIL EN PLANTA BAJA	4.657,00 m ²
AREA UTIL PLANTA ALTA	1.190,52 m ²
AREA DE EXTERIORES	16.532,76 m ²
TOTAL AREA DEL PROYECTO:	
AREA BRUTA PLANTA BAJA +	23.253 m ²
AREAS EXTERIORES	20.03%
CUS - AREA UTIL PLANTA BAJA /	
AREA DEL PROYECTO X 100	25,84%
CUS - AREA TOTAL UTIL - AREA	
DEL PROYECTO X 100	

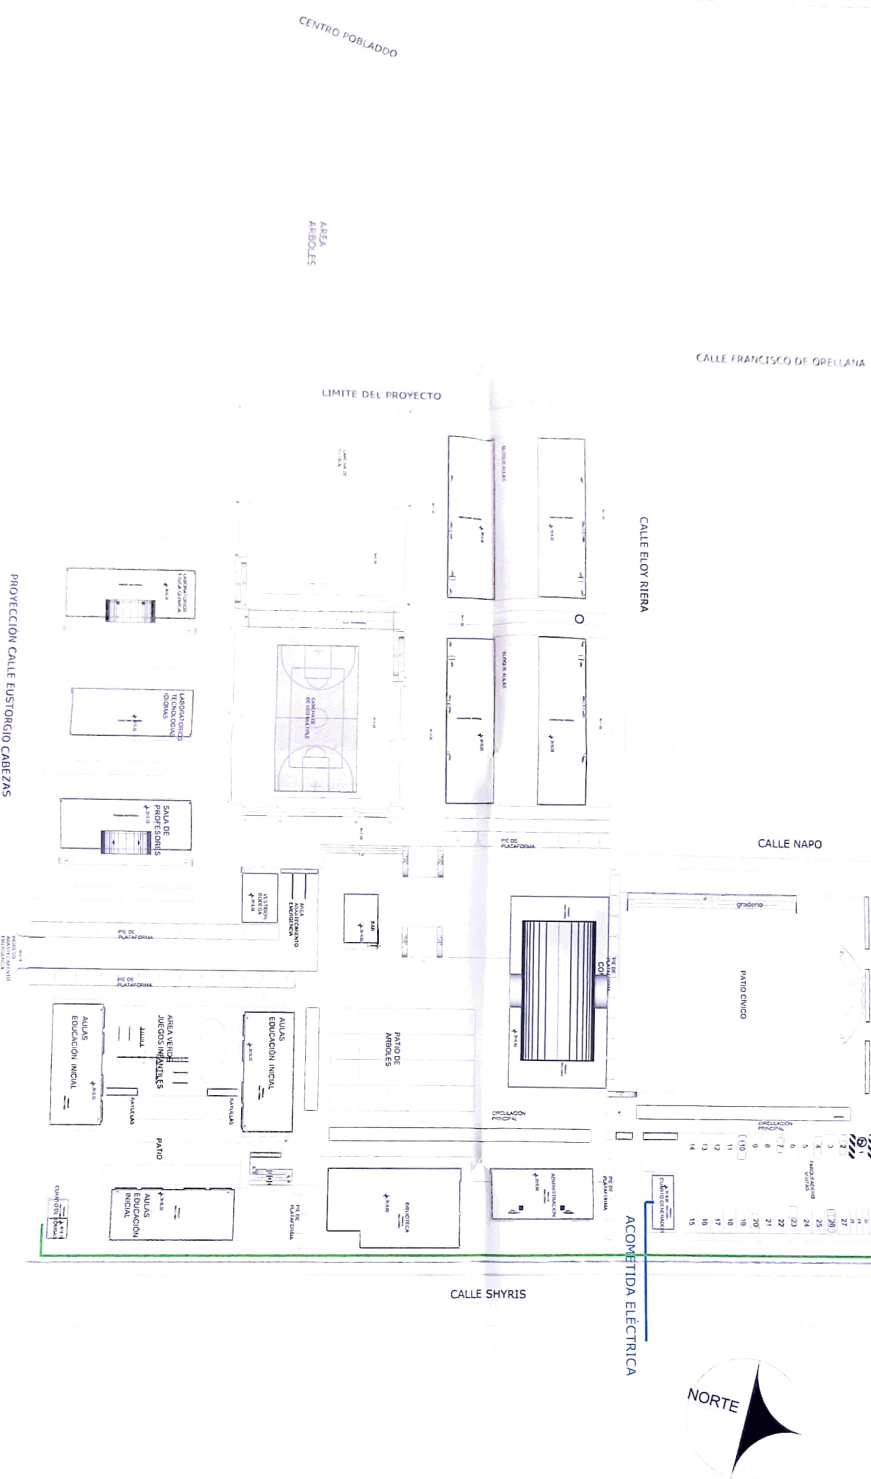

IMPLANTACION GENERAL

Escala 1:500



MINISTERIO DE EDUCACIÓN

REVISADO POR: [Signature]
 REVISADO POR: [Signature]
 REVISADO POR: [Signature]
 REVISADO POR: [Signature]
 REVISADO POR: [Signature]



ICC C21E-002-2020

"CONTINUACIÓN DE ESTUDIOS Y PERIODO PARA LA IMPLANTACIÓN DE LA UNIDAD EDUCATIVA ESTANDARIZADA DEL MUNICIPIO DE CASCALES MAYOR-CASCALES" UBICADA EN LA PARROQUIA EL DORADO DE CASCALES, CANTÓN CASCALES, PROVINCIA DE SUCUMBIOS"

UNIDAD EDUCATIVA CASCALES

CANTÓN DORADO DE CASCALES PROVINCIA SUCUMBIOS

IMPLANTACION GENERAL

INDICADAS 2021 AR - 01

SECTOR URBANO