



sembramos futuro



ING. JORGE ALVARO SANCHEZ
COORDINADOR GENERAL DE PROYECTOS

AND. JUAN MARIA ALONSO
DISEÑO - CADENA DE VALORES

ING. FRANCISCO JAVIER AYALA PALMERO
INGENIERIA DE PROYECTO

AND. JUAN MARIA ALONSO
DISEÑO - CADENA DE VALORES



ICC-021E-002-2020

"CONTRATACIÓN DE ESTUDIOS Y SERVICIOS PARA LA MANIPULACIÓN ARQUITECTÓNICA DE LA UNIDAD EDUCATIVA DORADO DE CASCALES, UBICADA EN LA PARROQUIA EL DOMINO DE CASCALES, CANTÓN CASCALES, PROVINCIA DE SUCUMBIOS"


UNIDAD EDUCATIVA CASCALES

DORADO DE CASCALES SUCUMBIOS

PLANTA BAJA

INDICADAS	FECHA	VERIFICADA
2021		

AR - 03

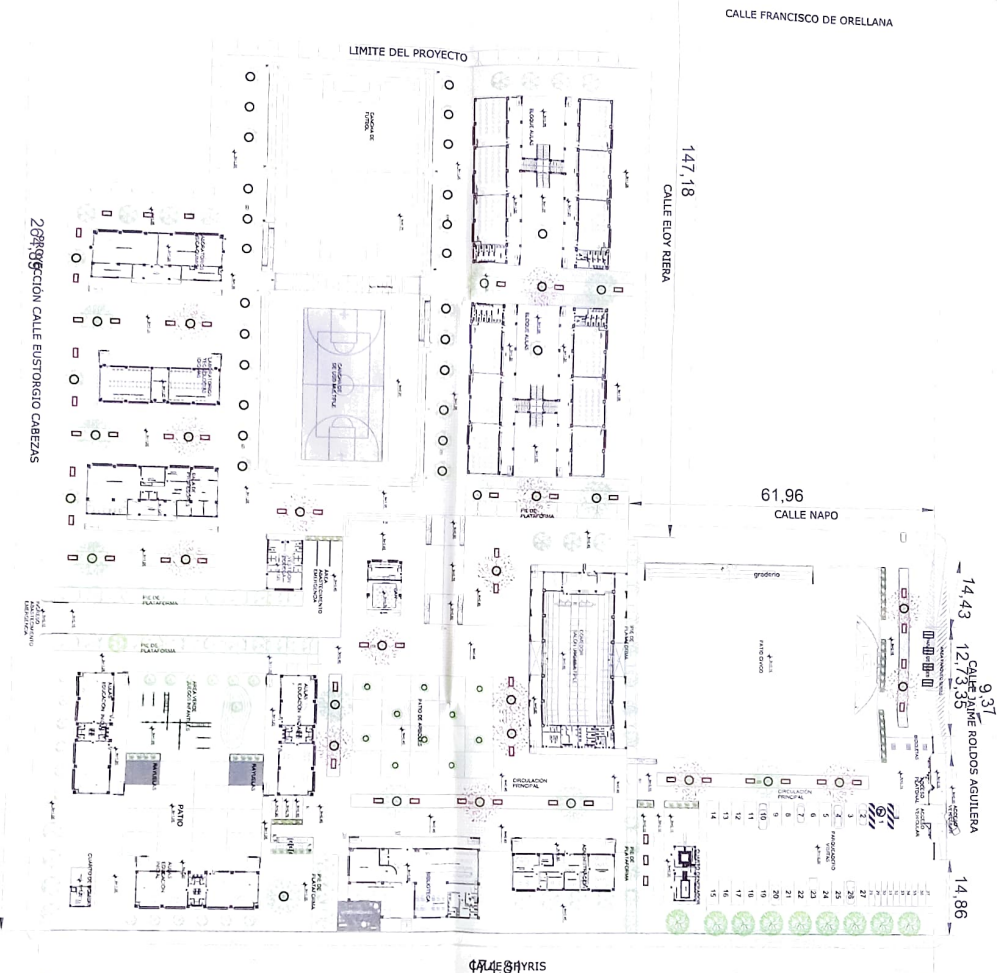

PLANTA BAJA

ESCALA 1:500

CALLE 12 DDE FEBRERO

CENTRO POBLADO

AREA ARBOLES

CALLE FRANCISCO DE ORELLANA

147,18
CALLE ELOY RIERA

61,96
CALLE NAPO

14,43
12/5,35
9,31
14,86

CALLE ELOY RIERA